


საპროექტო დოკუმენტაცია


დამკვეთი:

დედოფლისწყაროს მუნიციპალიტეტის მერია

საპროექტო ორგანიზაცია / Company Title:




მისამართი: ალ. ყაზბეგის ქ. 12ა.
ქალაქი: თბილისი
ქვეყანა: საქართველო
საფოსტო კოდი: 0160

Address: Al. Kazbegi ave. 12a
City: Tbilisi
Country: Georgia
Postcode: 0160

დირექტორი:




თ. დვალა

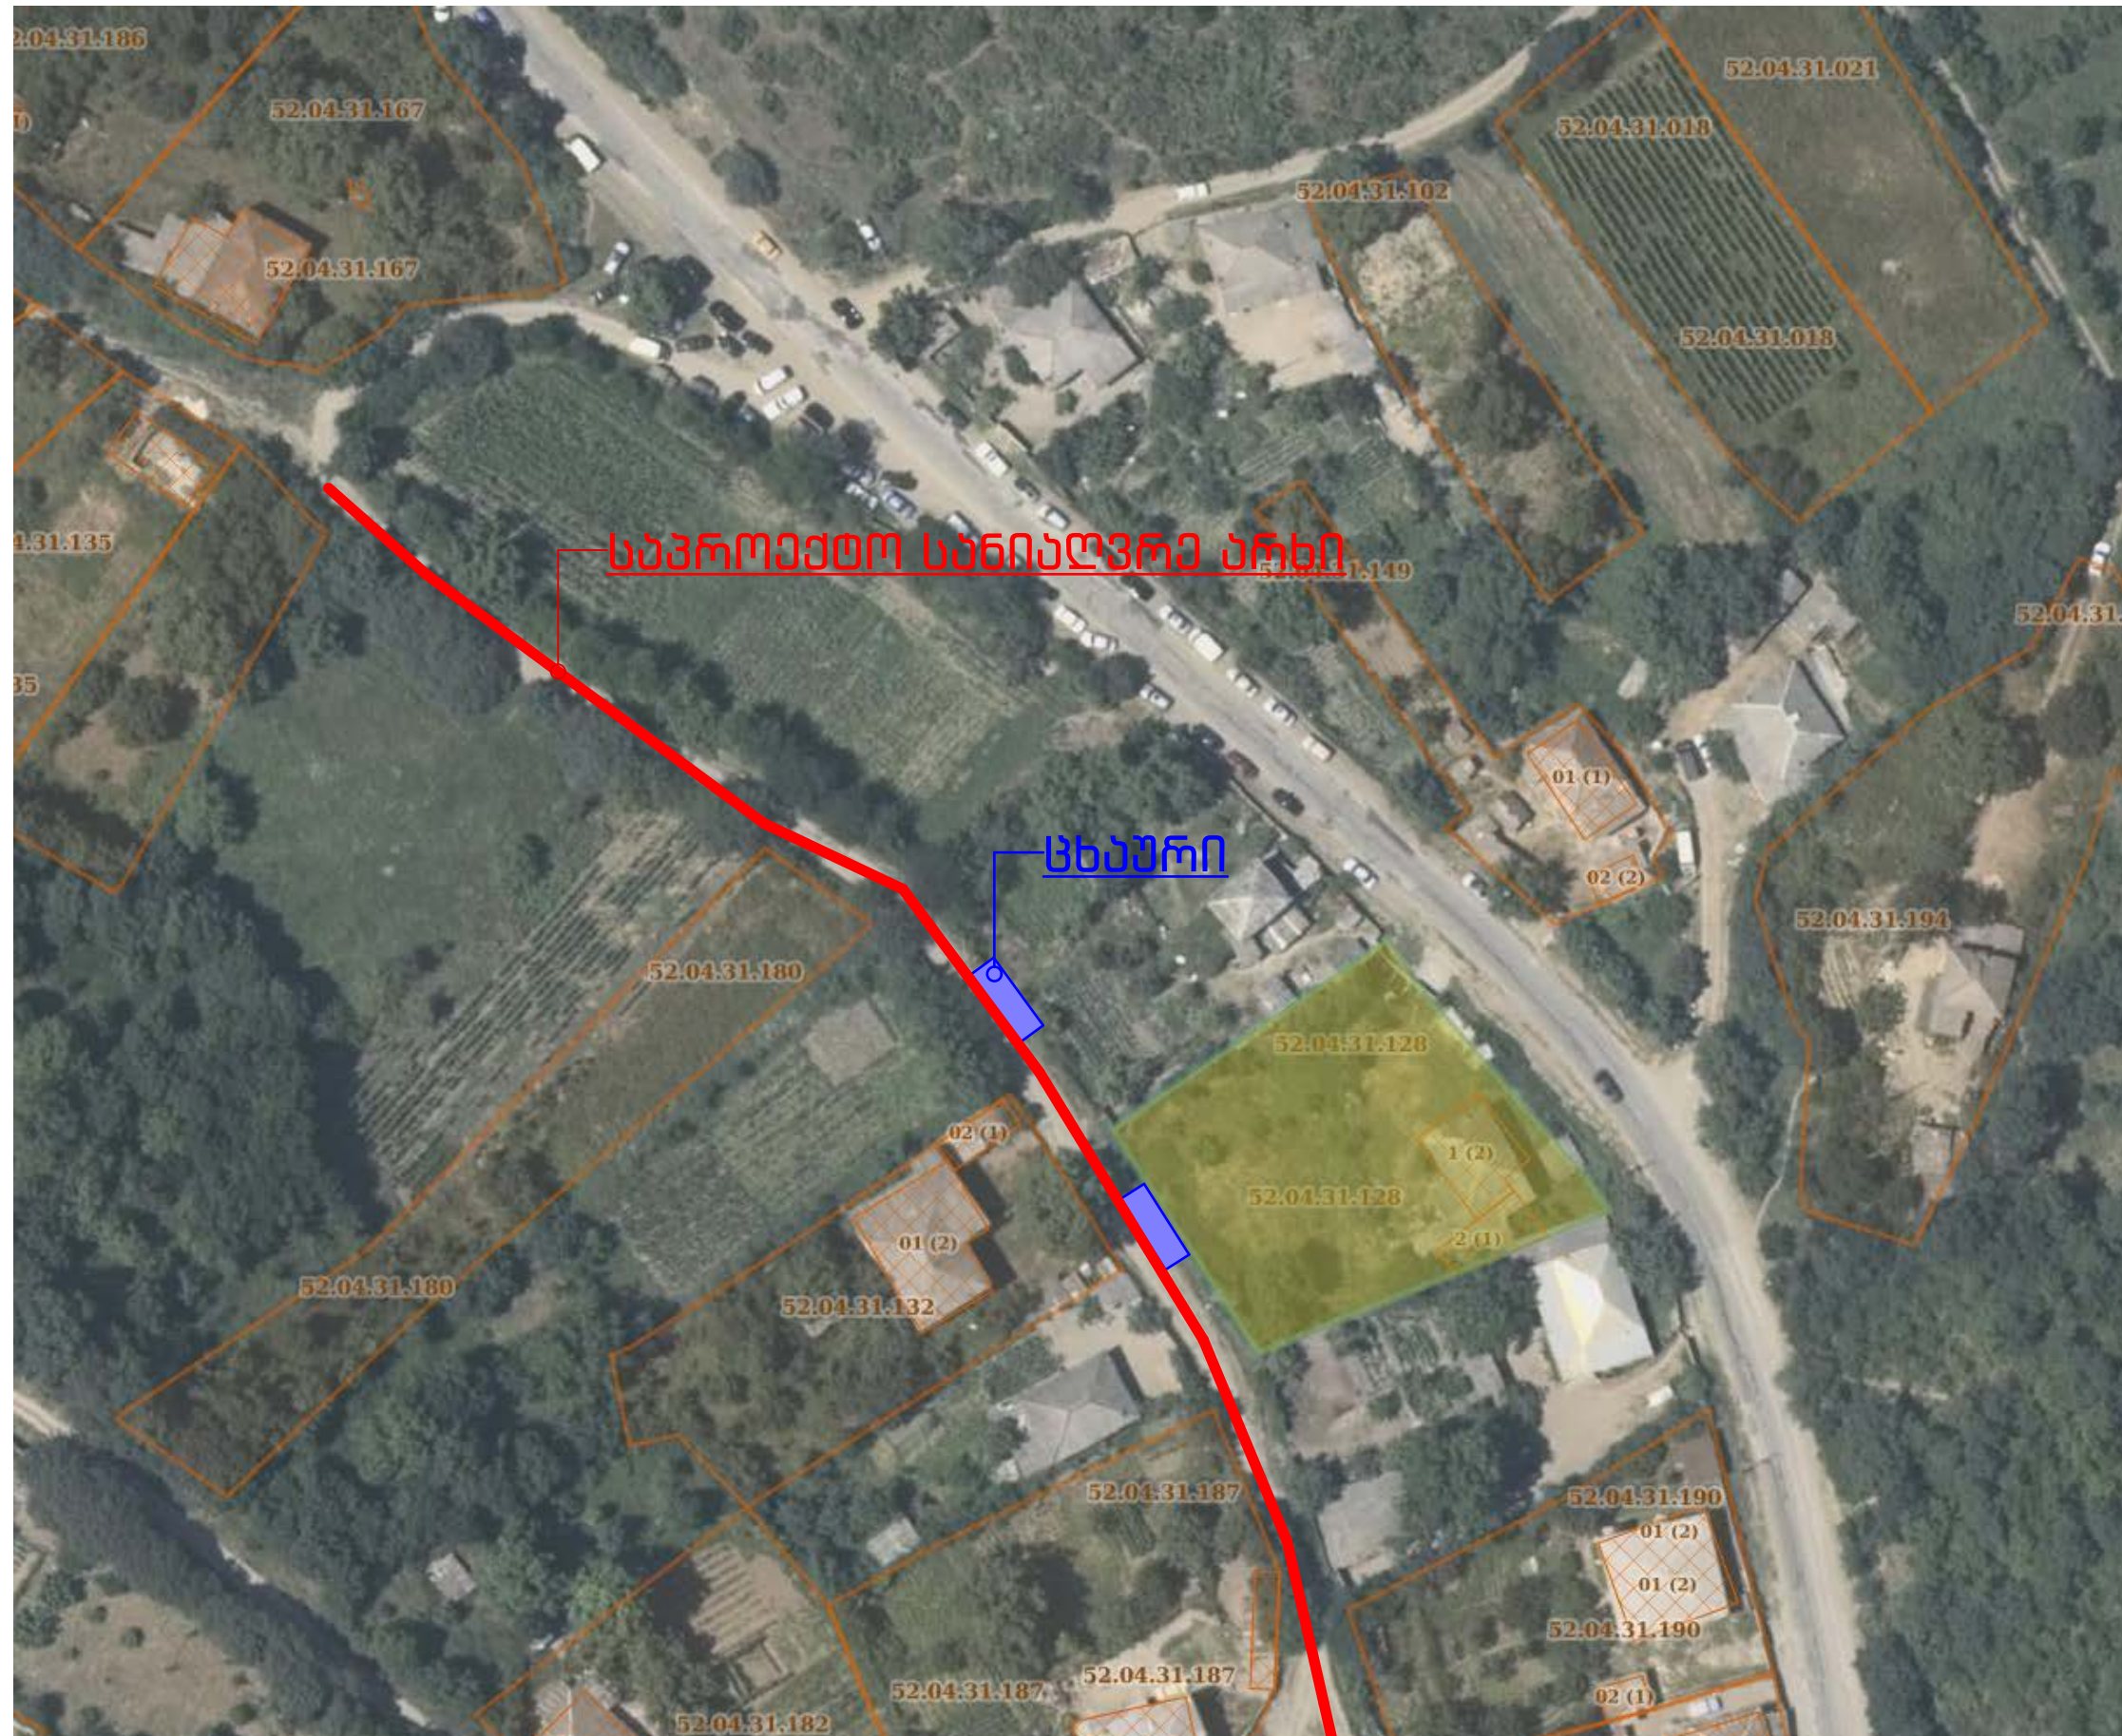

პირობითი აღნიშვნები:	დამკვეთი: დადოფლისწყაროს მუნიციპალიტეტის მერია	საპროექტო: GeorgianHouse Architecture DesignContruction მისამართი: ალ. კაზბეგის ქ. 12ა ქალაქი: თბილისი ქვეყანა: საქართველო საფოსტო კოდი: 0160 საკონტაქტო: თბილისი ქვეყანა: Georgia საფოსტო კოდი: 0160	პროექტის სახელი: დედოფლისწყაროს მუნიციპალიტეტის	პროექტის დასახელება: დადოფლისწყაროს მუნიციპალიტეტის საინჟინერო-კონსტრუქციული სამუშაო	მასშტაბი: 1:200
			მომზადებულია: პროექტის ავტორები: თ. დვალაძე ა. ბაბუნაძე	ნახაზის დასახელება: ბუნებრივი გზის გეგმა, ორთო ფოტო	ფურცელი /Layout ID: ა-2



პრობოტიტი პლანები:	დაგვითი: დედოფლისწყაროს მუნიციპალიტეტის მერი	საპროექტო: GeorgianHouse Architecture Design Contruction მუხა: პლ. ყაზბეგის 12ა. Address: Al. Kazbegi ave. 12a ქალაქი: თბილისი City: Tbilisi ქვეყანა: საქართველო Country: Georgia საფოსტო კოდი: 0160 Postcode: 0160	პროექტის სტატუსი: დედოფლისწყაროს მუნიციპალიტეტის მერი	პროექტის დასახელება: დედოფლისწყაროს მუნიციპალიტეტის მერი	მასშტაბი: 1:200	
					ნახაზის დასახელება: ბანგარტებიტი ბარატი, ორთო ფოტო	ფურცელი /Layout ID: ა-3

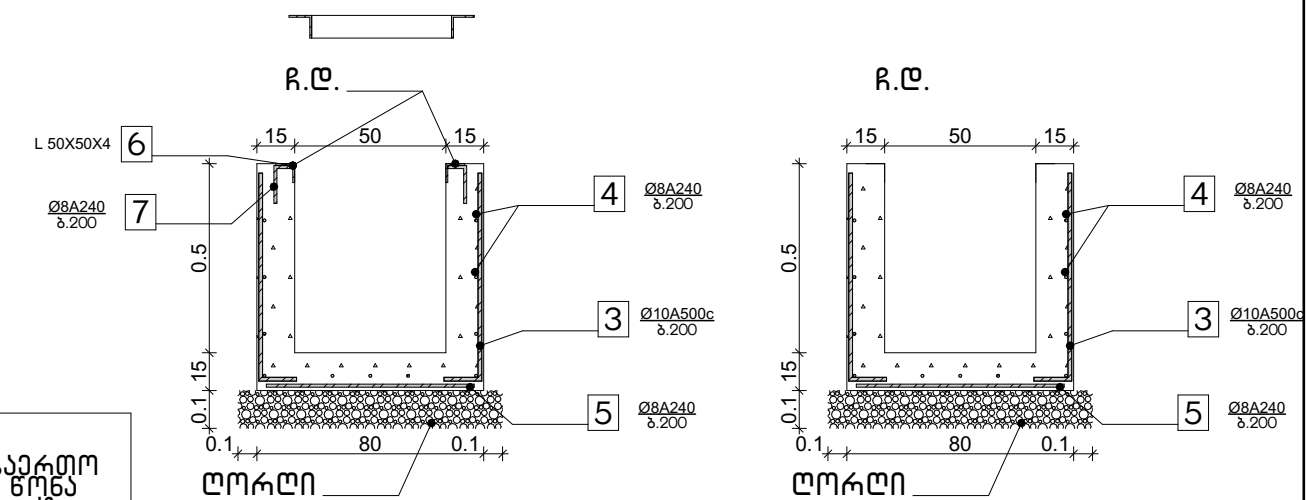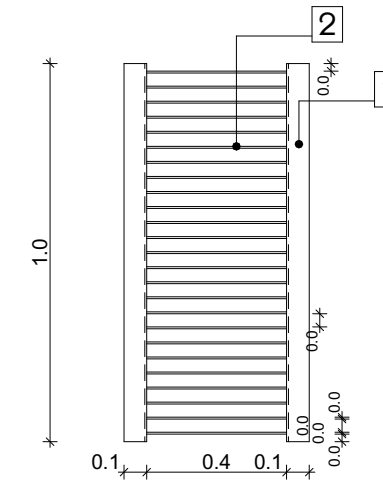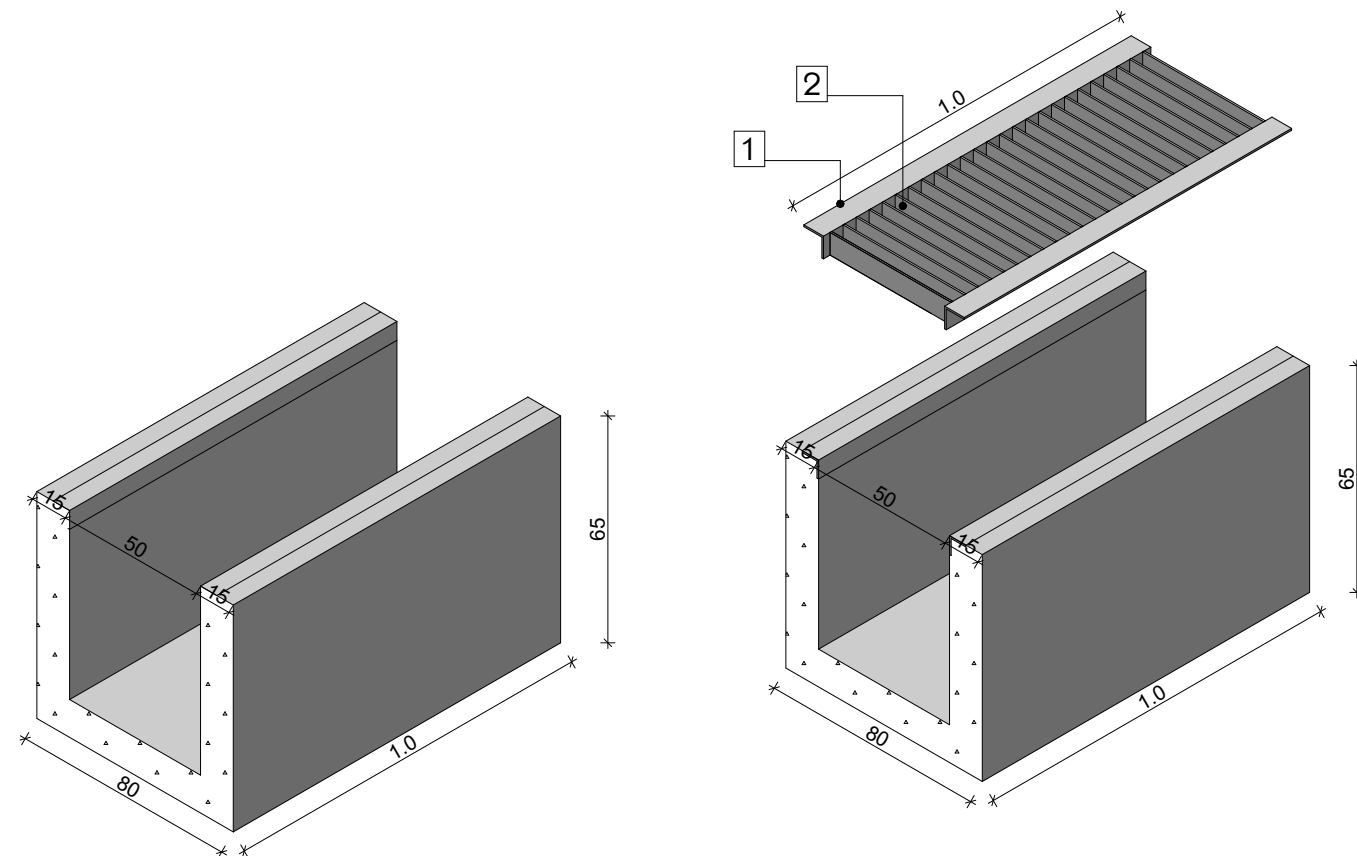


ლითონის სვეციფიკაცია 1 გრძ.მ

პოზიცია	დასახელება	კვეთი მმ	სიგრძე მმ	რაოდენობა	საერთო სიგრძე მ	1 ბრტყ-ის ნონა ჯგ	საერთო ნონა ჯგ
	1	2	3	4	5	6	7
1	ფოლადის კუთხოვანა	L60X60X5	1000	2	2	4.8	9.6
2	ფოლადის ზოლოვანა	- 5X60	370	25	9.25	2.36	21.83
3	არმატურა	Ø10A500c	650	12	7.8	0.62	4.836
4	არმატურა	Ø8A240	1000	10	10	0.39	3.9
5	არმატურა	Ø8A240	550	6	3.3	0.39	1.287
6	ფოლადის კუთხოვანა	L50X50X5	1000	2	2	3.77	7.54
7	არმატურა	Ø8A240	150	12	1.8	0.39	0.702
						ჯამი	49.7

$$V_{\delta}=0.27\text{m}^3 \text{ 1 ბრძ.მ.-ში B25}$$

$$V_{\text{ლორღო}}=0.09\text{m}^3$$

სხაურის ჯამური სიგრძე 7მ
სანიადვრე არხის ჯამური სიგრძე 300მ

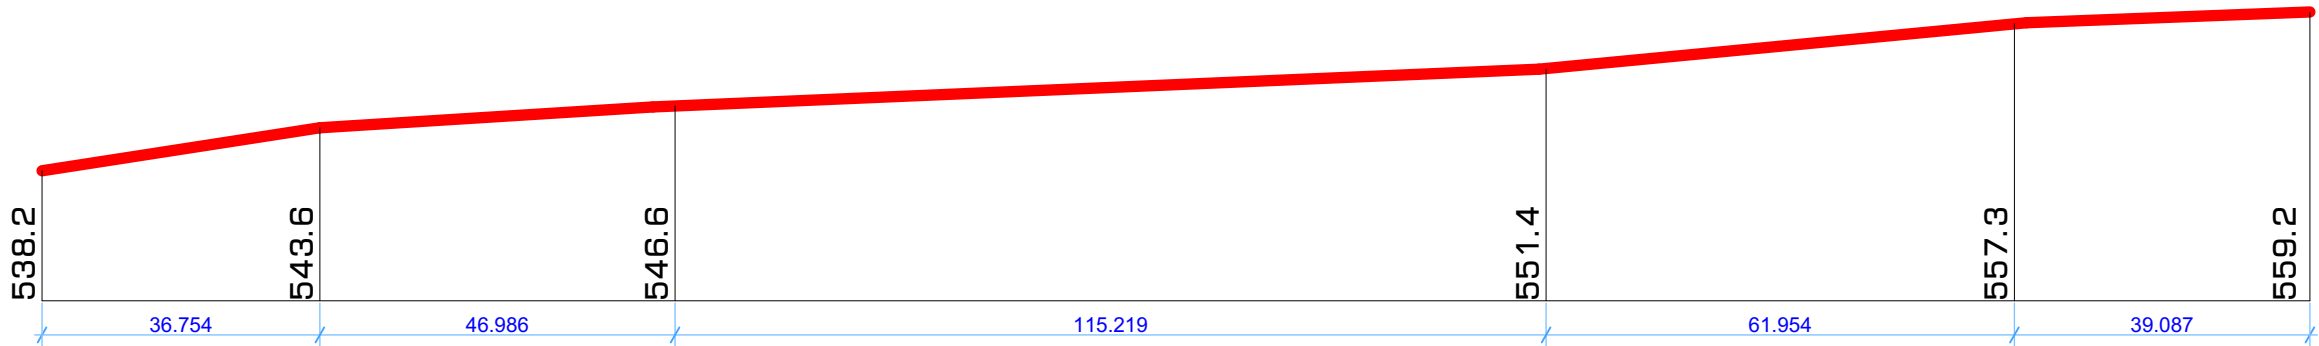

პროექტის აღნიშვნები:	დამკვეთი: დედოფლისწყაროს მუნიციპალიტეტის მერია	სამშენებლო: GeorgianHouse Architecture DesignConstruction მუხა: ალ. ყაზბეგის 12ა. Address: Al. Kazbegi ave. 12a ქალაქი: თბილისი City: Tbilisi ქვეყანა: საქართველო Country: Georgia საფოსტო კოდი: 0160 Postcode: 0160	პროექტის სტატუსი: დამუშავებული აქვს	პროექტის დასახელება: დედოფლისწყაროს მუნიციპალიტეტის სოფელ ობაანში სანიღვრა არხის მოწყობა	მასშტაბი: 1:1000	
			შემსრულები: პროექტის ავტორები: თ. დვალა ა. ებნეიძე	ნახაზის დასახელება: სანიღვრა არხის ბრძივი პროფილი	ფურცელი /Layout ID: ა-5	A3