



შ.პ.ს
"არძიტექტი"

ქ. თბილისი, ნავთილულის ქუჩა №8

საგაგუმრო პაგა-გაღის პროექტი

საინჟინრო ნაწილი

ვენტილაციის პროექტი

თბილისი 2016 წ.

პროექტის შემაღბენლობა			
№	ფურც.	ფურცლის დასახელება	შენიშვნა
1	გ-1	პროექტის შემაღბენლობა; განმარტებითი ბარათი;	
2	გ-2	პირველი სართულის გეგმა	
3	გ-3	მეორე სართულის გეგმა	
4	გ-4	სახურავის გეგმა	
5	გ-5	აქსონომეტრია	
6	გ-6	აქსონომეტრია	
7	გ-7	აქსონომეტრია	
8	გ-8	აქსონომეტრია	

განმარტებითი ბარათი

ქ. თბილისში,წავთლუდის ქ. #8 მდებარე საბავშვო ბაგა-ბაღის ვენტილაციის პროექტი შესრულებულია ქვეყნის ტერიტორიაზე მოქმედი სამშენებლო ნორმების გათვალისწინებით (СНиП II-Л. 3-71 , СанПин 2.4.1.1249-03).


არჩეული სისტემა გათვალისწინებულია იძულებითი გამწოვი ვენტილაცია , ჰაერსატარების და სახურავის გამწოვი ვენტილატორებით. ჰაერსატარები შესრულებულია მოთუთოებული თუნუქისაგან. აღნიშნულ ფართებში სუფთა ჰაერის მოდინება ხორციელდება ბუნებრივი გზით.

სამზარეულოში შესრულებულია როგორც გამწოვი ასევე მოდინებითი იძულებითი სისტემა, მიწოდებული ჰაერი მუშავდება არხული ფენკოილების საშუალებით.


მასალათა სპეციფიკაცია			
№	მასალის დახასიათება და მახასიათებლები	განზ. ერთეულ	რაოდენობა
ვენტილაცია			
1	ჰაერსატარი მოთუთიებული ფოლადის სისქით 0,6მმ	მ²	320
2	ჰაერსატარის იზოლაცია კაუჩუკის სისქით 13მმ	მ³	320
3	ჰაერსატარის მაკომპლექტბელი მასალები	კომპლ.	640
4	დამხმარე და საინსტალაციო მასალები	კომპლ.	640
5	არხული კონდეციონერის გარე ბლოკი, გათბობა 14.5კვტ, გაგრილება 7.5 კვტ.	კომპლ.	1
6	არხული კონდეციონერის გარე ბლოკი, გათბობა 14.5კვტ, გაგრილება 7.5 კვტ.	კომპლ.	1
7	არხული კონდეციონერის შიდა ბლოკი, ჰაერის მოდინება 1750 მ3/სთ , გათბობა 16.5კვტ, გაგრილება 9 კვტ.	კომპლ.	1
8	არხული კონდეციონერის შიდა ბლოკი, ჰაერის მოდინება 1750 მ3/სთ , გათბობა 16.5კვტ, გაგრილება 9 კვტ.	კომპლ.	1
9	გამწოვი ვენტილატორი 50 მ3/სთ თავისუფალი ჰაველით 80 პა	კომპლ.	1
10	გამწოვი ვენტილატორი 60 მ3/სთ თავისუფალი ჰაველით 80 პა	კომპლ.	1
11	გამწოვი ვენტილატორი 90 მ3/სთ თავისუფალი ჰაველით 80 პა	კომპლ.	2
12	გამწოვი ვენტილატორი 100 მ3/სთ თავისუფალი ჰაველით 100 პა	კომპლ.	1
13	გამწოვი ვენტილატორი 110 მ3/სთ თავისუფალი ჰაველით 80 პა	კომპლ.	1
14	გამწოვი ვენტილატორი 115 მ3/სთ თავისუფალი ჰაველით 80 პა	კომპლ.	1
15	გამწოვი ვენტილატორი 120 მ3/სთ თავისუფალი ჰაველით 100 პა	კომპლ.	3
16	გამწოვი ვენტილატორი 130 მ3/სთ თავისუფალი ჰაველით 100 პა	კომპლ.	1
17	გამწოვი ვენტილატორი 140 მ3/სთ თავისუფალი ჰაველით 150 პა	კომპლ.	1
18	გამწოვი ვენტილატორი 150 მ3/სთ თავისუფალი ჰაველით 150 პა	კომპლ.	1
19	გამწოვი ვენტილატორი 160 მ3/სთ თავისუფალი ჰაველით 100 პა	კომპლ.	3
20	გამწოვი ვენტილატორი 200 მ3/სთ თავისუფალი ჰაველით 150 პა	კომპლ.	1
21	გამწოვი ვენტილატორი 220 მ3/სთ თავისუფალი ჰაველით 150 პა	კომპლ.	1
22	გამწოვი ვენტილატორი 235 მ3/სთ თავისუფალი ჰაველით 150 პა	კომპლ.	1
23	გამწოვი ვენტილატორი 250 მ3/სთ თავისუფალი ჰაველით 150 პა	კომპლ.	1
24	გამწოვი ვენტილატორი 265 მ3/სთ თავისუფალი ჰაველით 150 პა	კომპლ.	1
25	გამწოვი ვენტილატორი 285 მ3/სთ თავისუფალი ჰაველით 150 პა	კომპლ.	1
26	გამწოვი ვენტილატორი 300 მ3/სთ თავისუფალი ჰაველით 150 პა	კომპლ.	2
27	გამწოვი ვენტილატორი 315 მ3/სთ თავისუფალი ჰაველით 150 პა	კომპლ.	1
28	გამწოვი ვენტილატორი 340 მ3/სთ თავისუფალი ჰაველით 150 პა	კომპლ.	1
29	გამწოვი ვენტილატორი 345 მ3/სთ თავისუფალი ჰაველით 100 პა	კომპლ.	1
30	გამწოვი ვენტილატორი 390 მ3/სთ თავისუფალი ჰაველით 150 პა	კომპლ.	1
31	გამწოვი ვენტილატორი 450 მ3/სთ თავისუფალი ჰაველით 150 პა	კომპლ.	1
32	გამწოვი ვენტილატორი 460 მ3/სთ თავისუფალი ჰაველით 150 პა	კომპლ.	1
33	გამწოვი ვენტილატორი 570 მ3/სთ თავისუფალი ჰაველით 150 პა	კომპლ.	1
34	გამწოვი ვენტილატორი 600 მ3/სთ თავისუფალი ჰაველით 150 პა	კომპლ.	1
35	გამწოვი ვენტილატორი 640 მ3/სთ თავისუფალი ჰაველით 150 პა	კომპლ.	2
36	გამწოვი ვენტილატორი 645 მ3/სთ თავისუფალი ჰაველით 150 პა	კომპლ.	2
37	გამწოვი ვენტილატორი 735 მ3/სთ თავისუფალი ჰაველით 150 პა	კომპლ.	1
38	ცხური ჰაერის 210X60 მმ	ცალი	100
39	ცხური ჰაერის 250X250მმ	ცალი	40
40	ცხური ჰაერის 850X350 მმ	ცალი	4
41	ცხური ჰაერის 2300X1200 მმ	ცალი	1
42	გამწოვი ქოლგა უჟანგავი ფოლადის ცხიმდამჭერით 2000x1200	ცალი	1
43	კანალიზაციის მილი D=50	მეტრი	9
44	კანალიზაციის მუხლი D=50 90°	ცალი	6

ფორმატი		ფა.კვითა №	
A2			
ქმსაღიპაგვია			
პირობითი აღნიშვნები:			
შენიშვნები:			
შპს "არქიტექტი"			
მისამართი			
ქ. თბილისი, ნაველიულის ქ. №8			
პროექტის სახელწოდება:			
საბავშვო ბაბა-ბაღი			
საინჟინრო ნაწილი			
ვენტილაციის პროექტი			
თანამდებობა	მპარი	ხელმოწერა	
ლიმიტორი	შ. ნინიაშვილი		
მთ.არქიტექტორი			
დაამუშავა	ლ. ლომიძე-ნინიძე	ლ. დოქტორი	
შპს "დ.ა. ჯანუში" თბილისი 2009 წ.			
თბილისი, ვაჟა-ფშაველას VI კვ. კორპუსი, 3 ბ. №59 ტელ: 5 (77) 77 74 22 Tbilisi, vaza-fshavela ave. block 6, building 3, flat 59 tel: 5 (77) 77 74 22 E-mail: <daka1@mail.ru>			
მასშტაბი		ნახატი	კანონიზაციის ადგილი
თარიღი			კონსტრუქციის და ინჟინერის საფუძვლი
სტადია		შუბრეკალი	
მუშა		3-1	


პირველი სართულის გეგმა

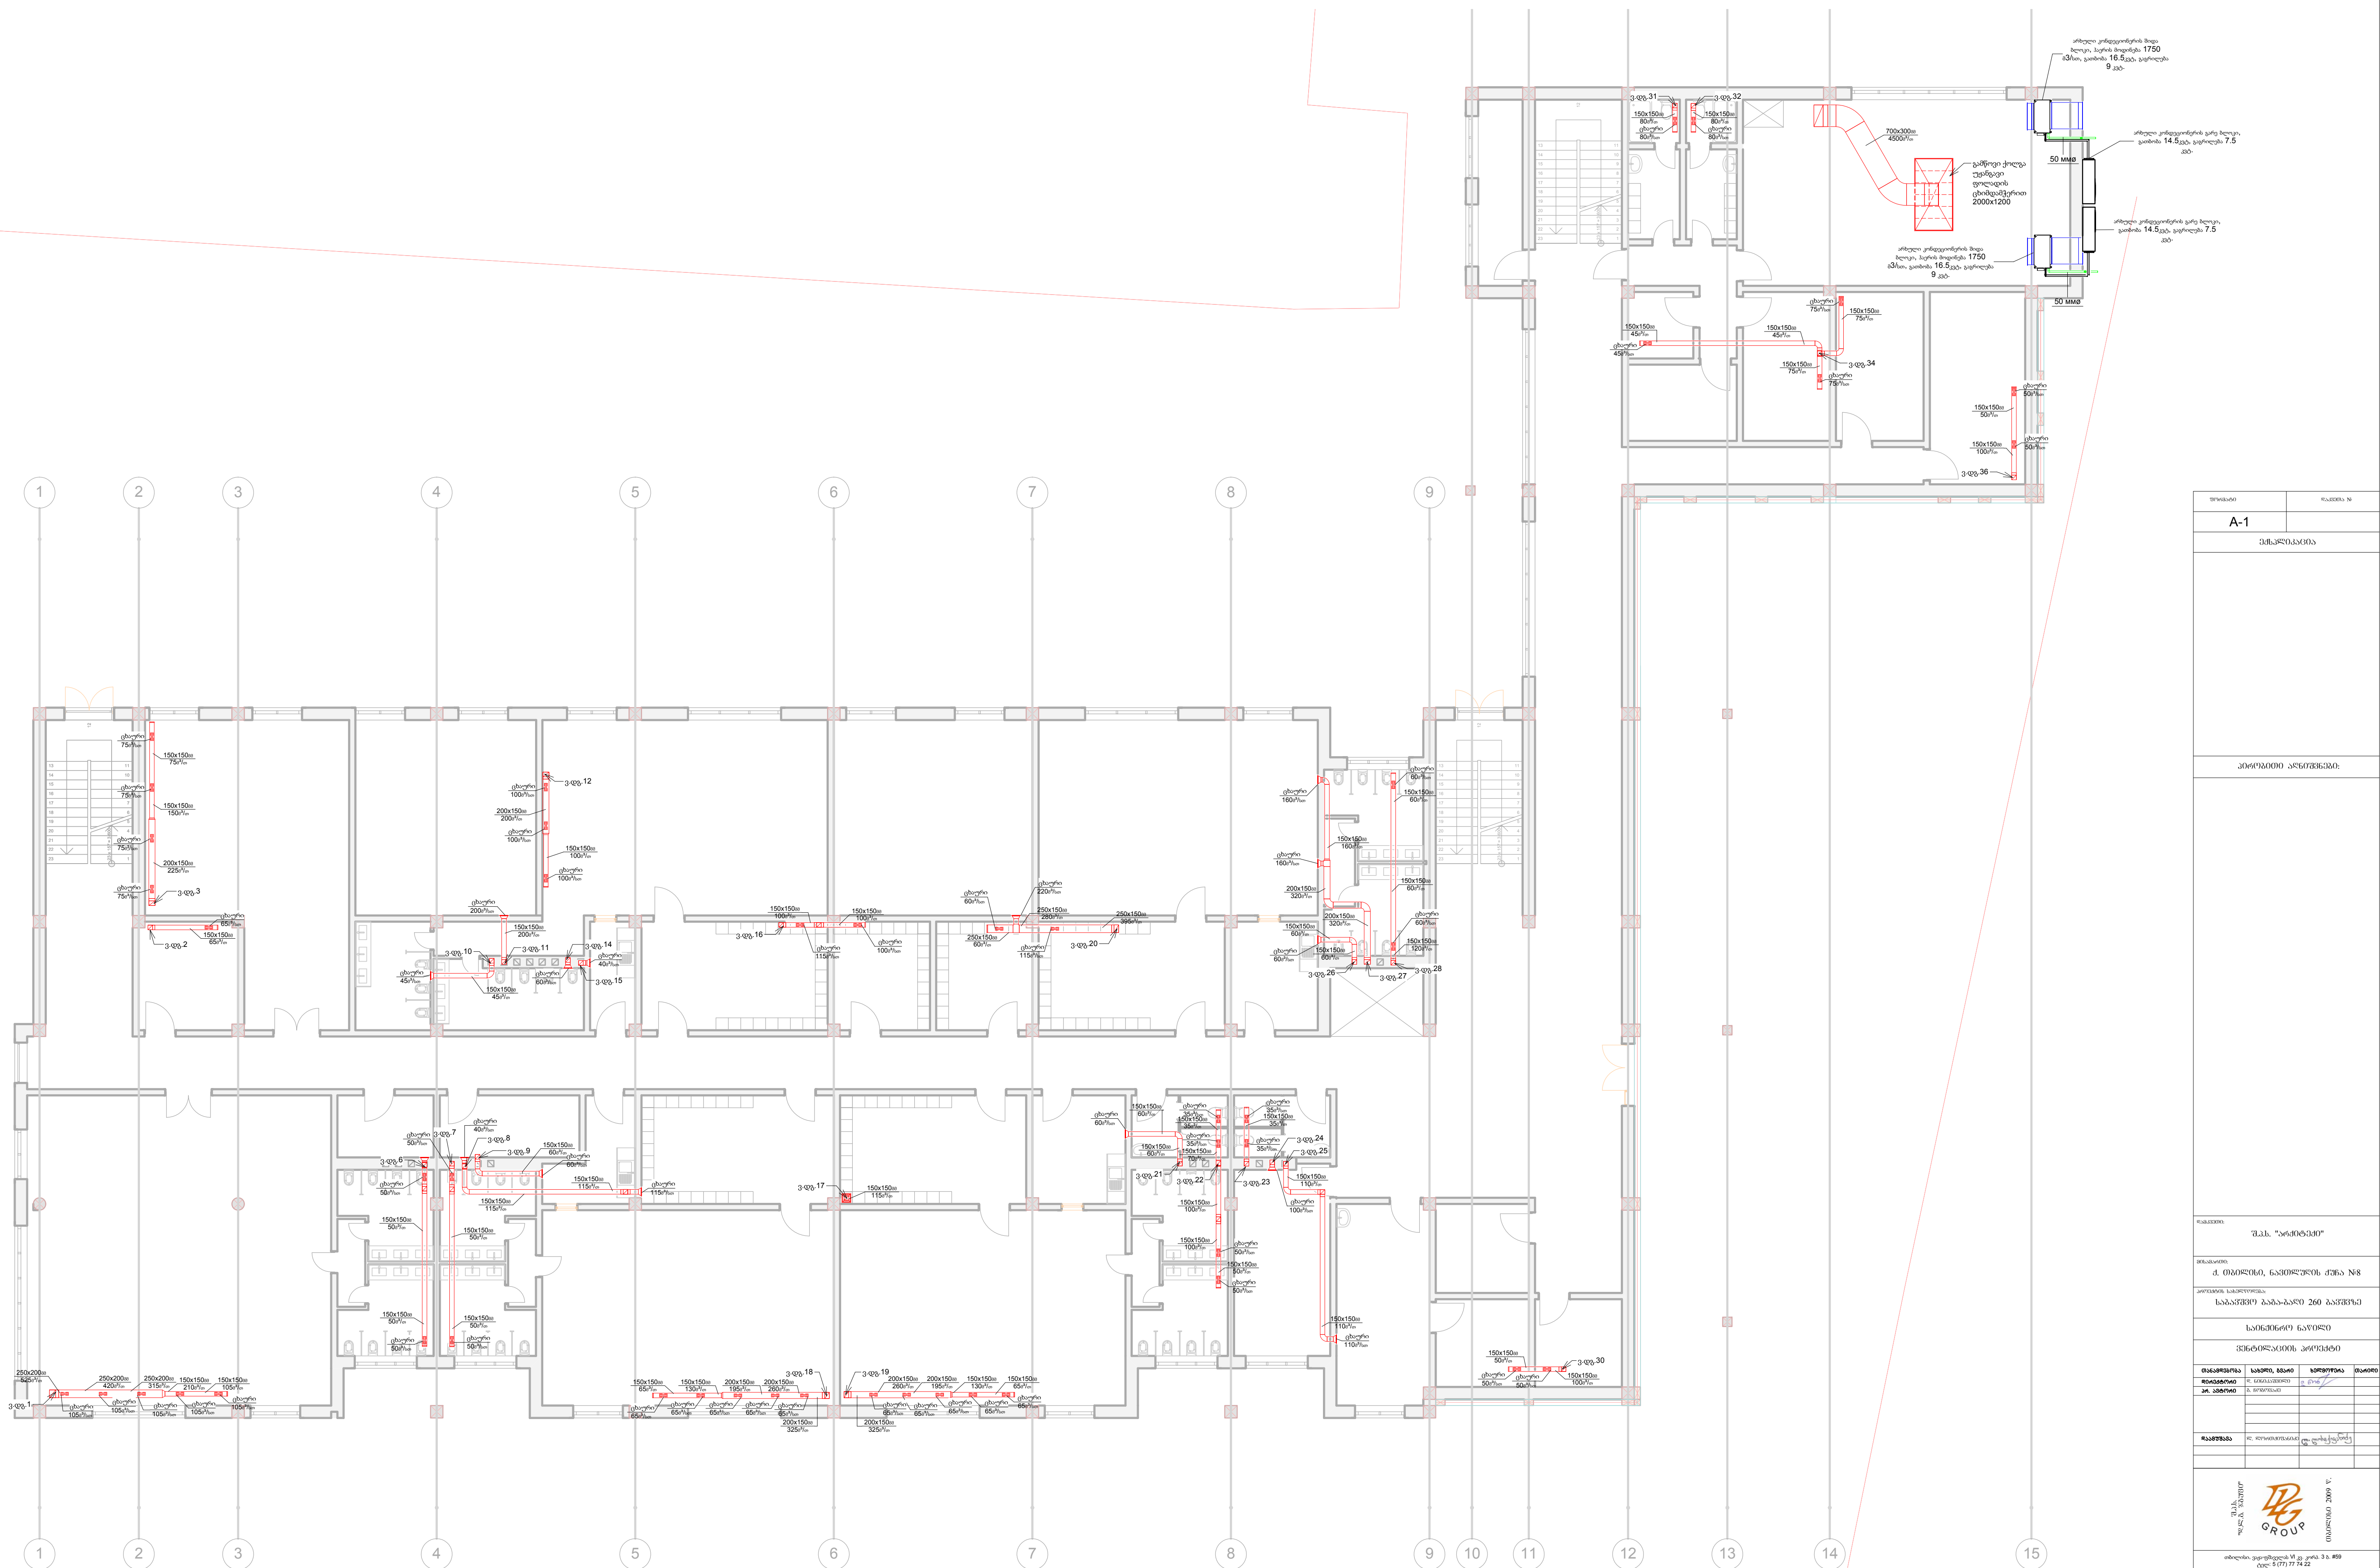[illegible]


მეორე სართულის გეგმა

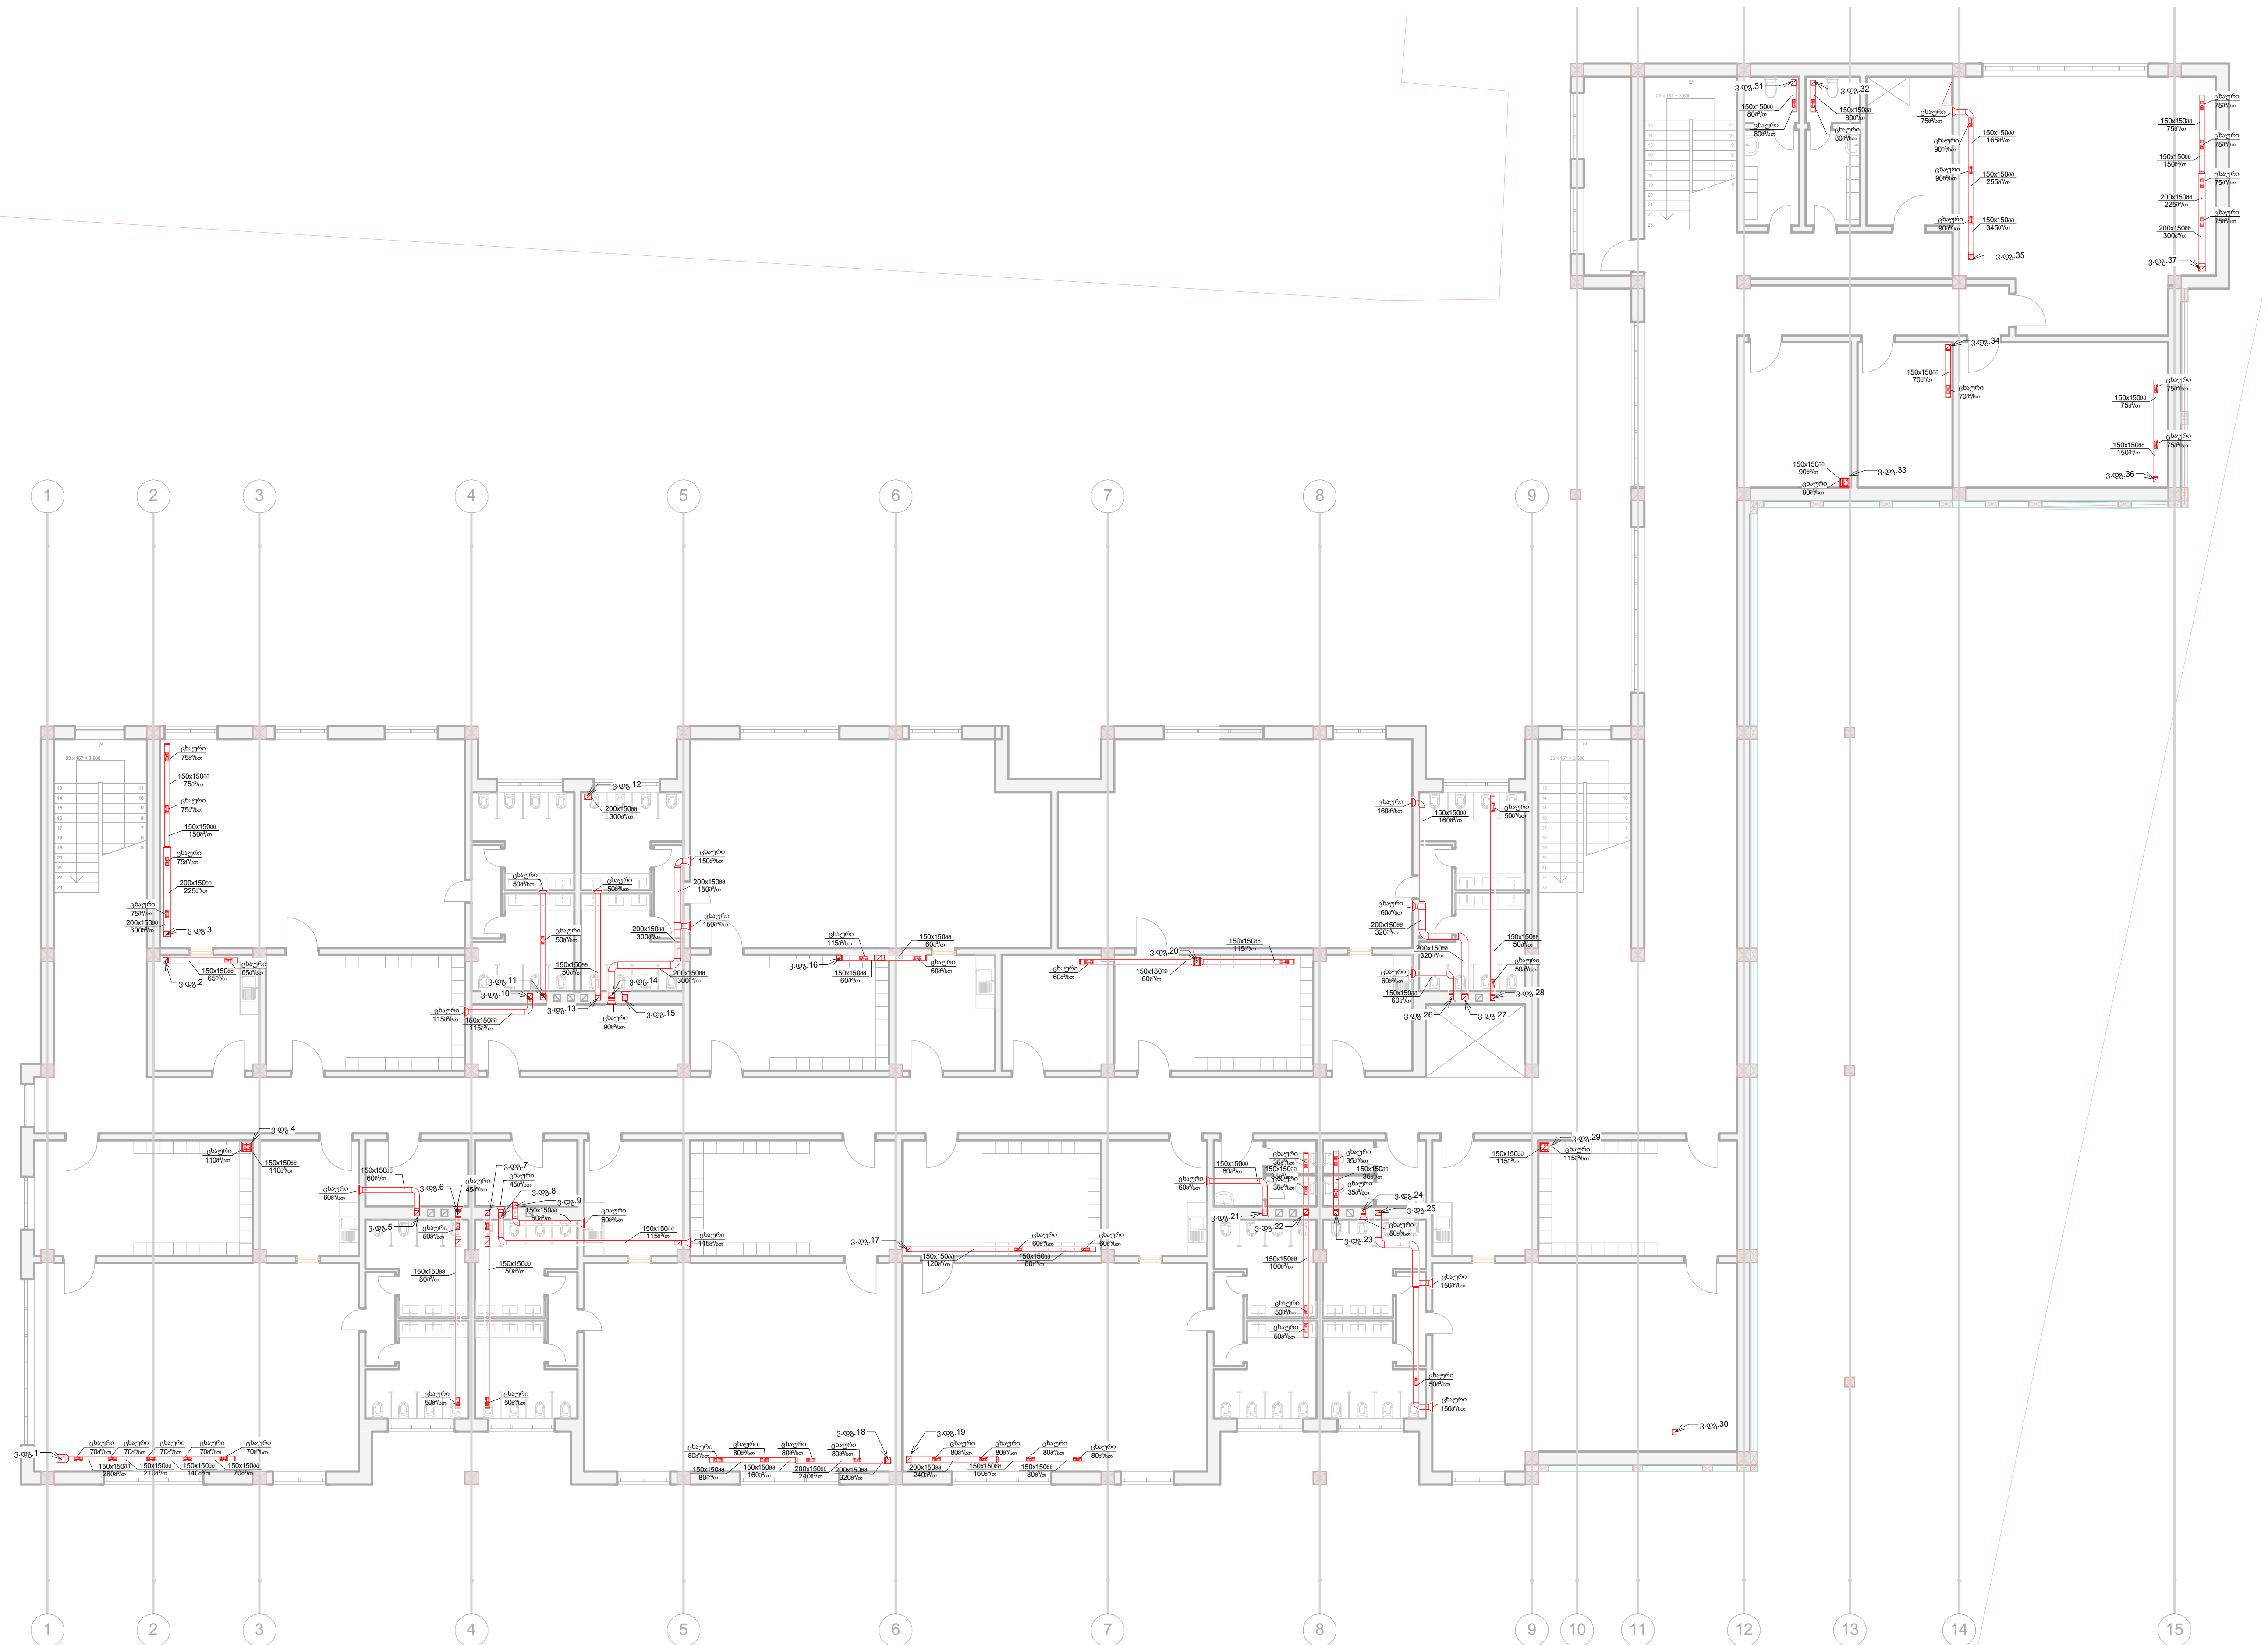[illegible]










სახურავის გეგმა

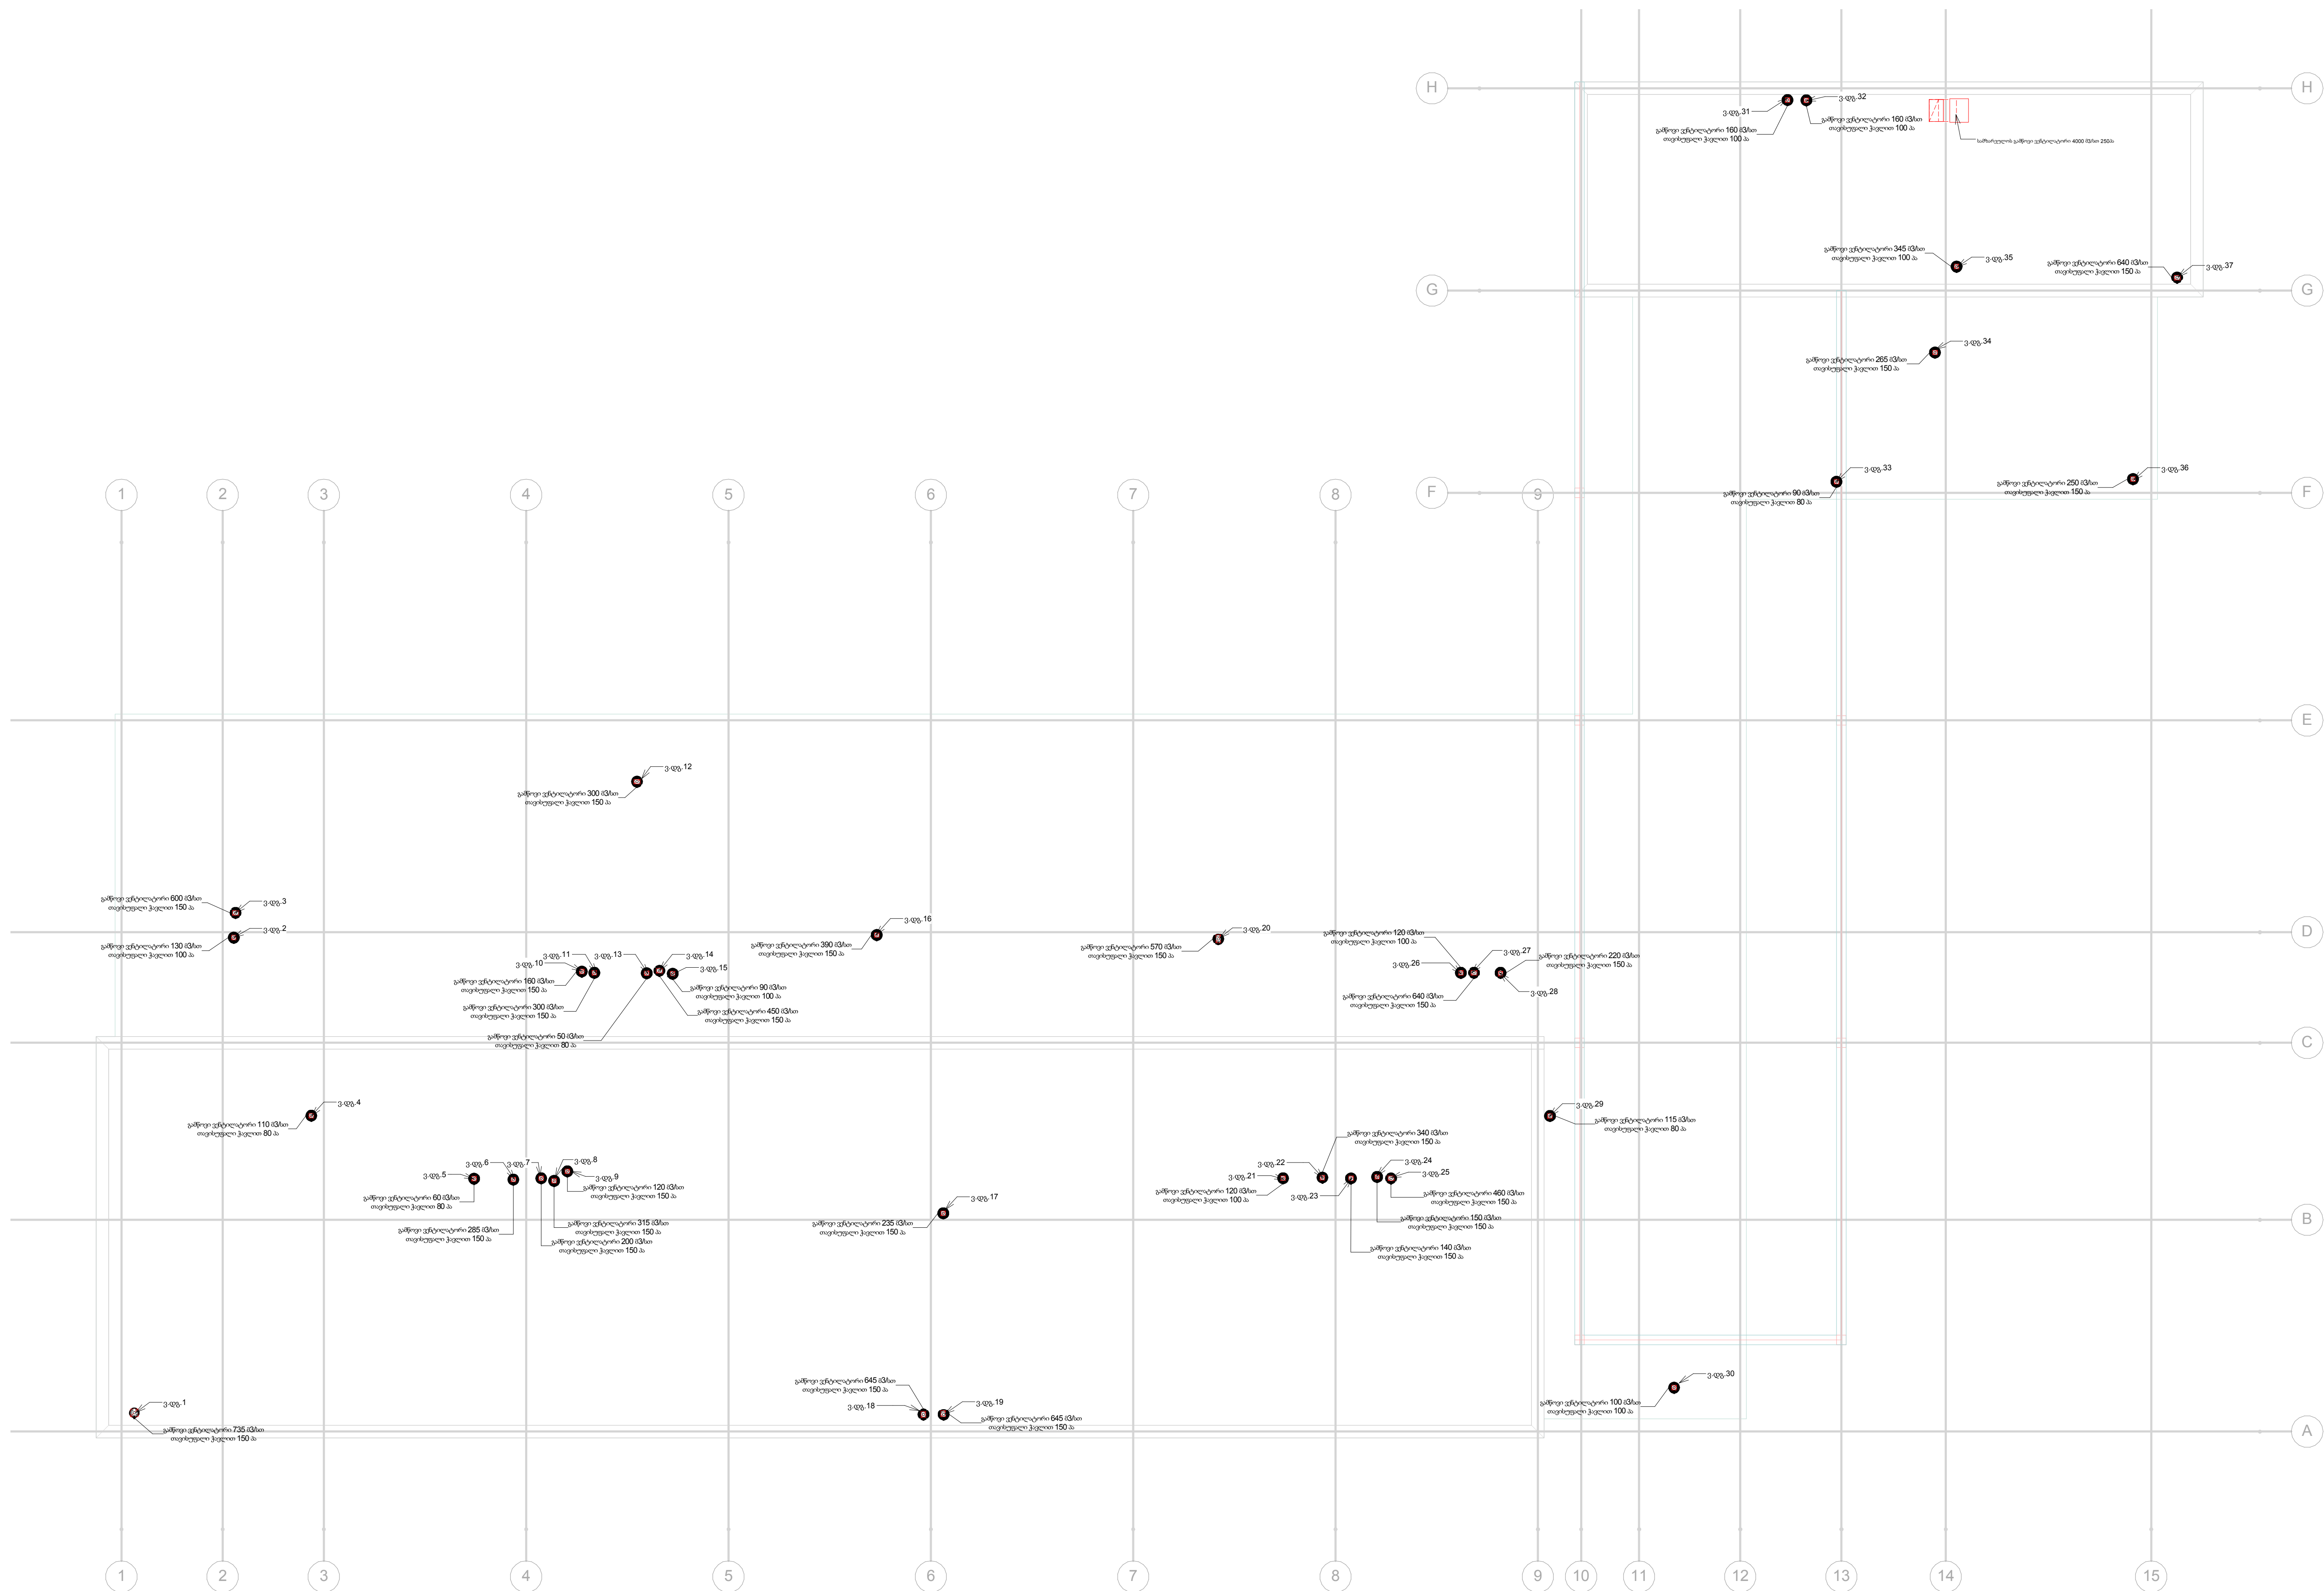[illegible]

გამწოვი ვენტილაციის 1,2,3,4,5,6,7,8,9 აქსონომეტრიული სქემები და ჭრილები

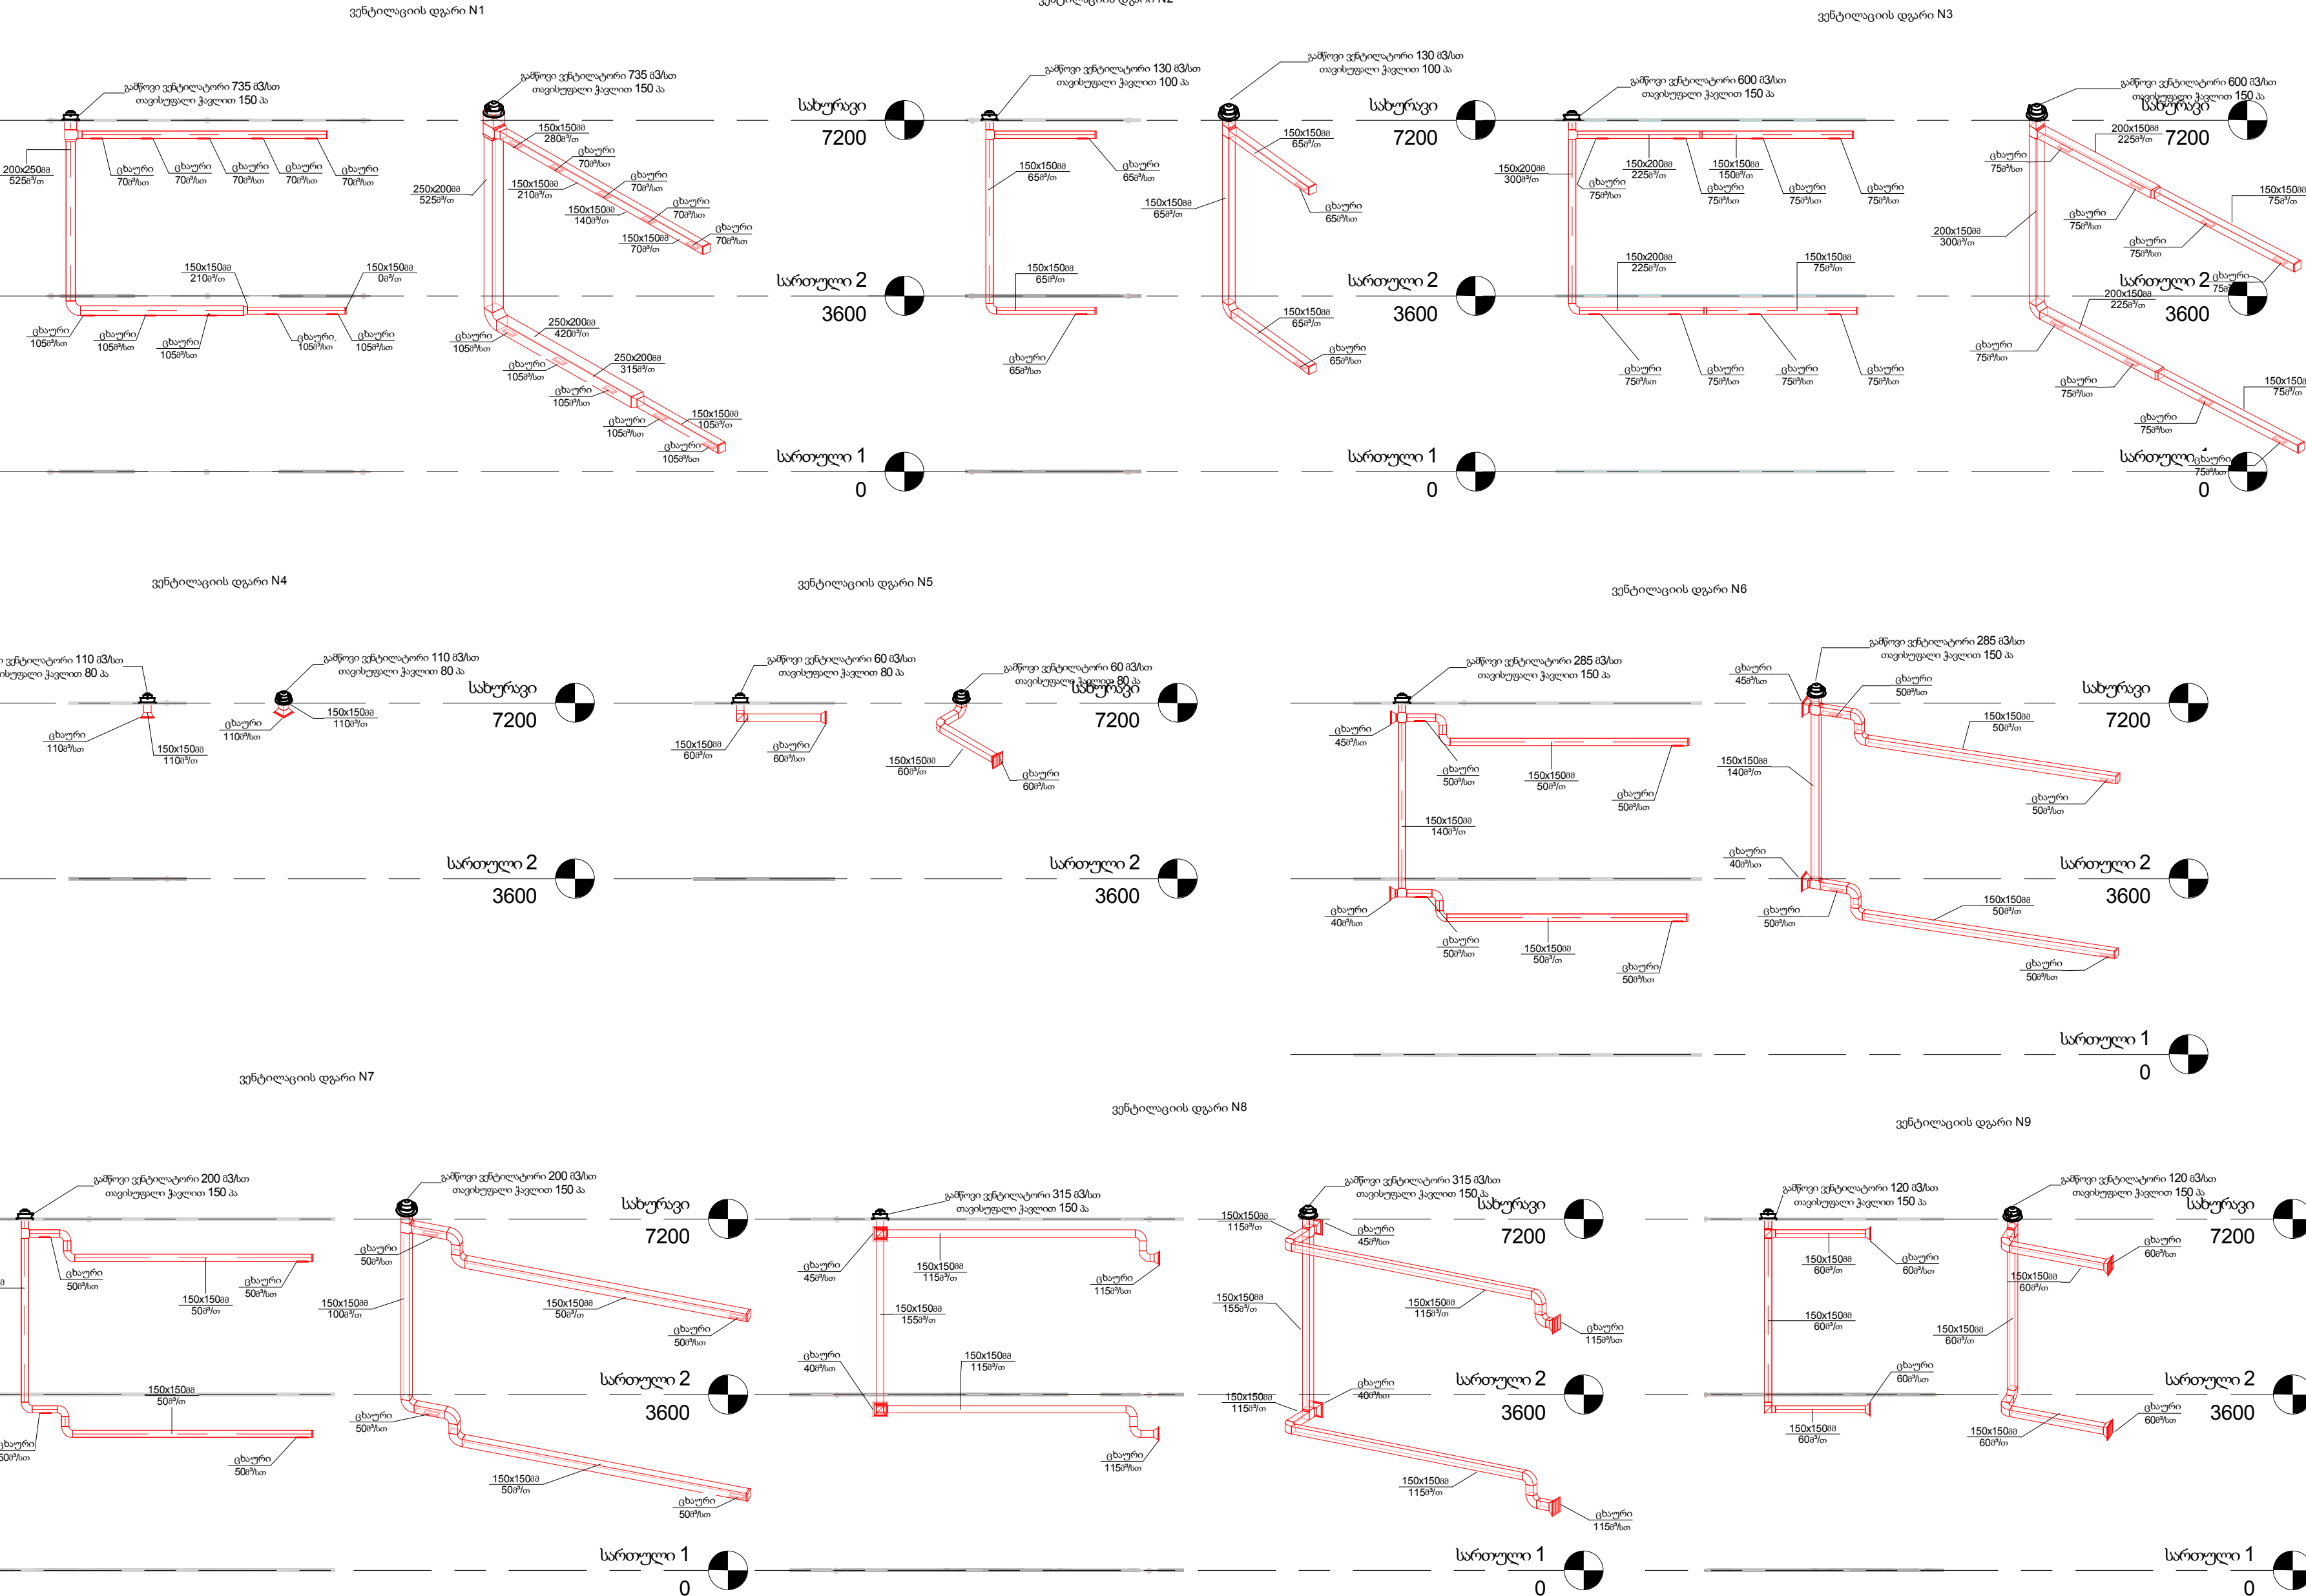[illegible]

გამწოვი ვენტილაციის 10,11,12,13,14,15,16,17,18 აქსონომეტრიული სქემები და ჭრილები





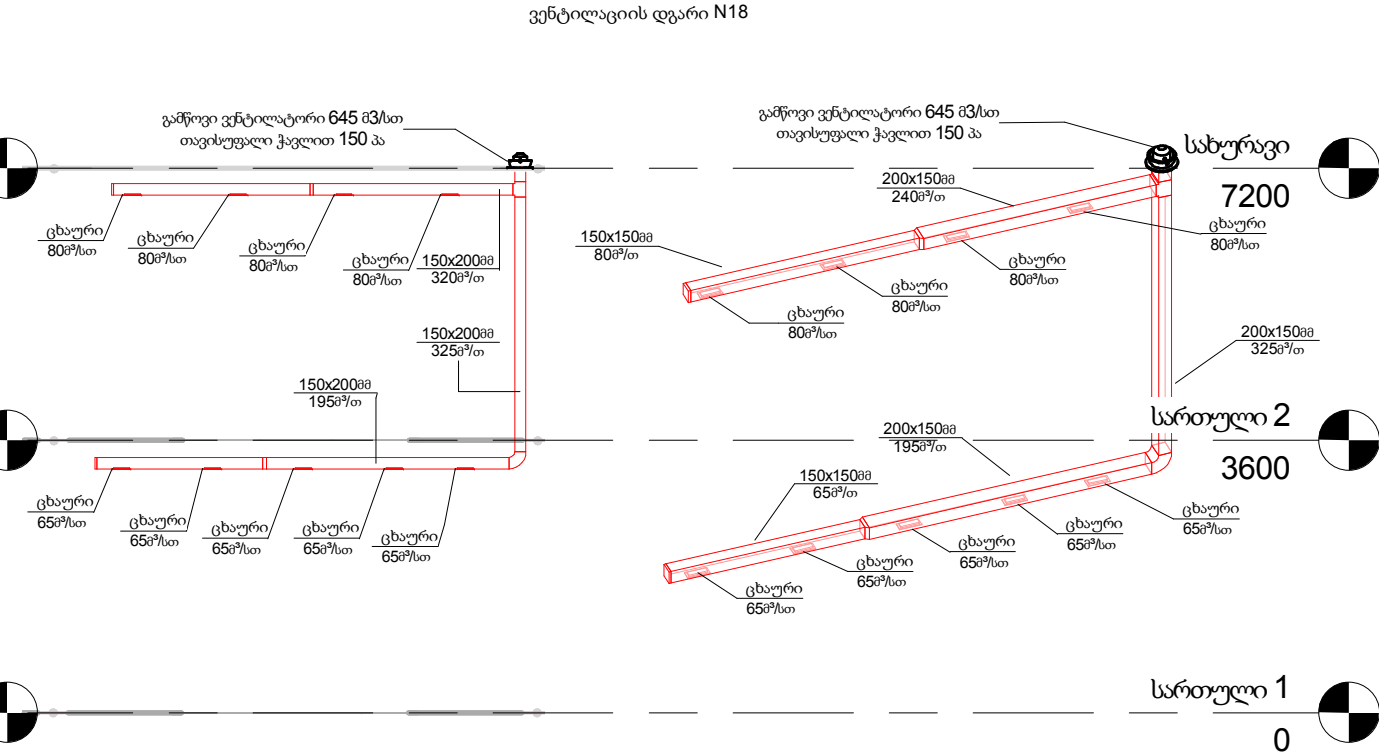
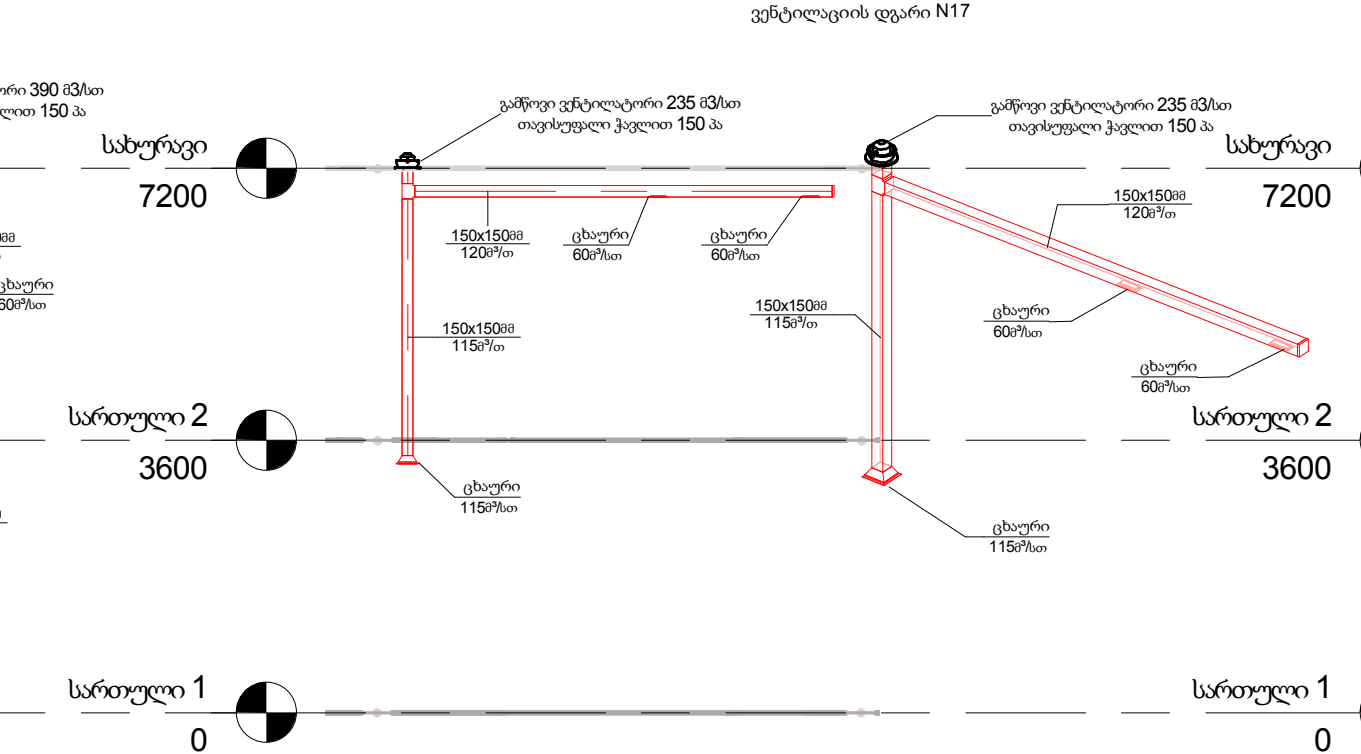
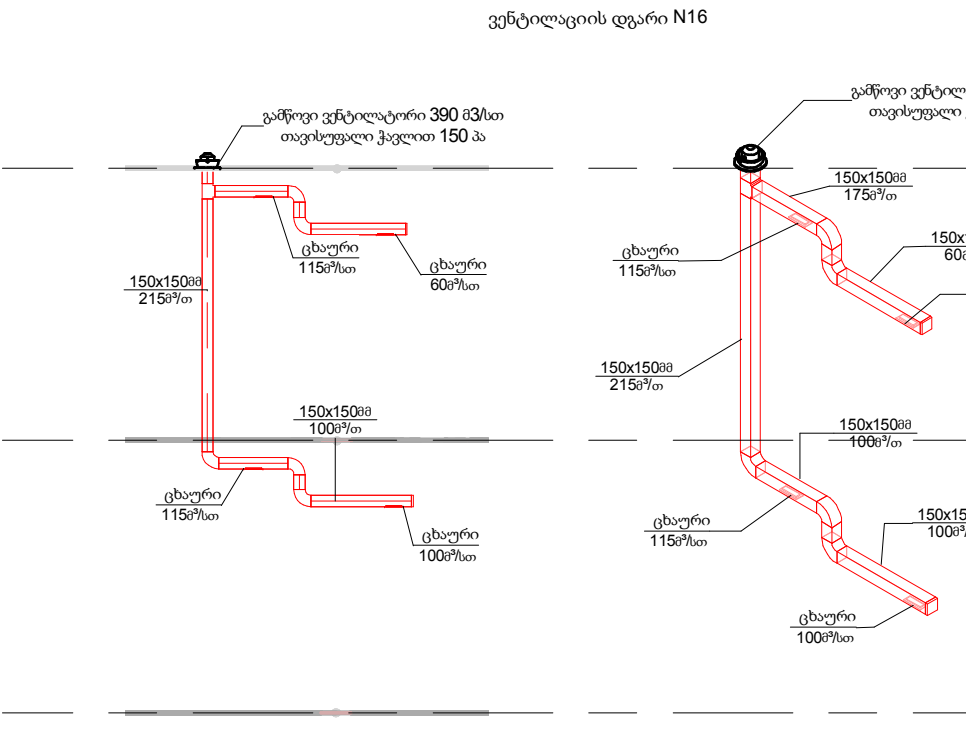
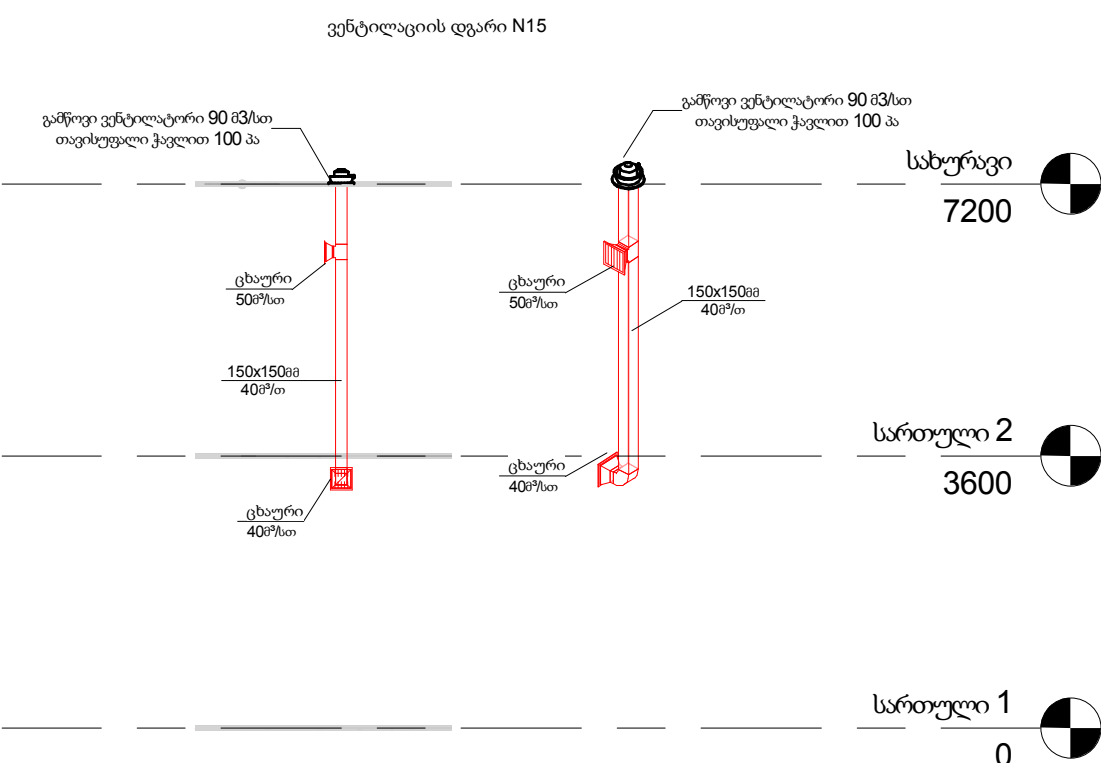
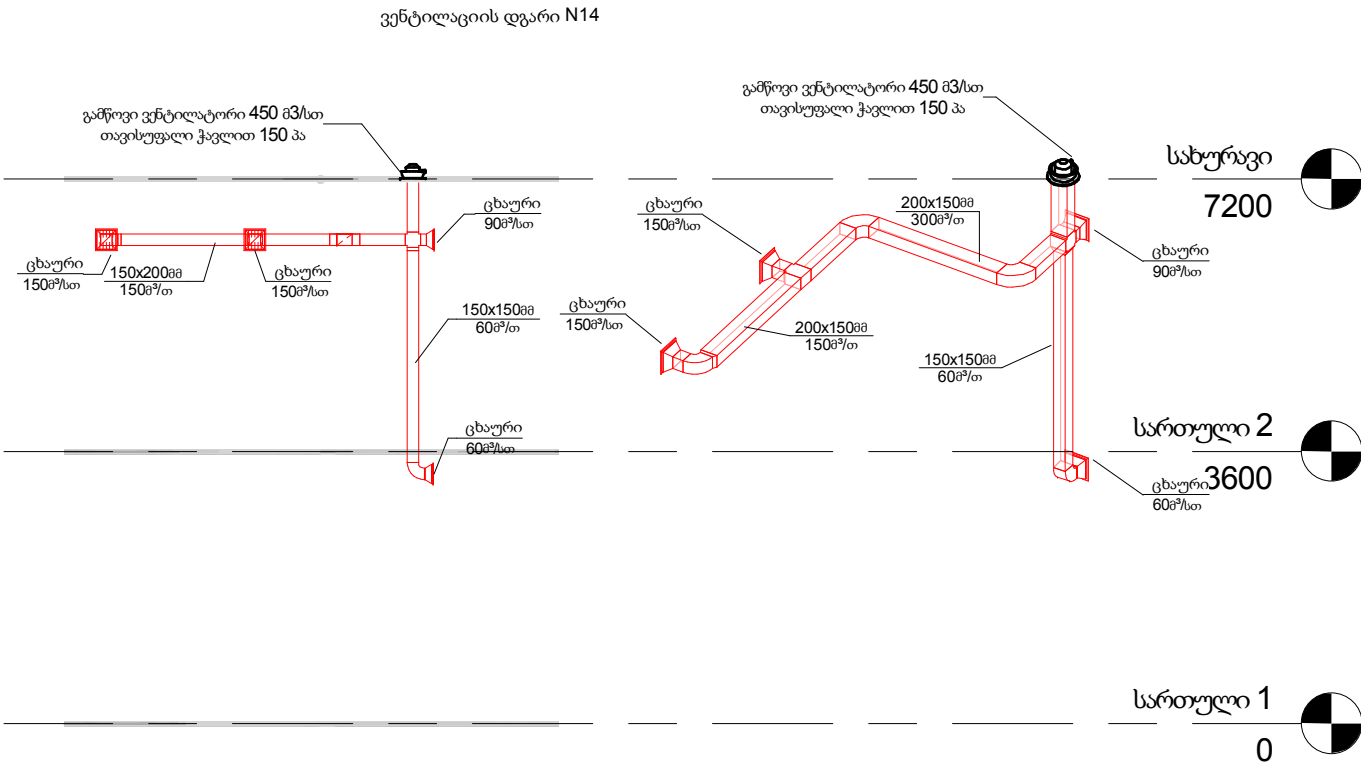
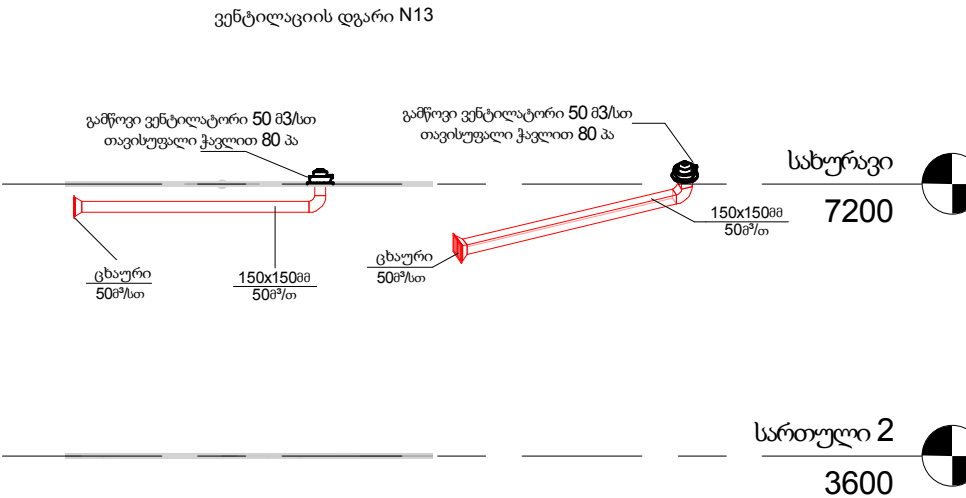
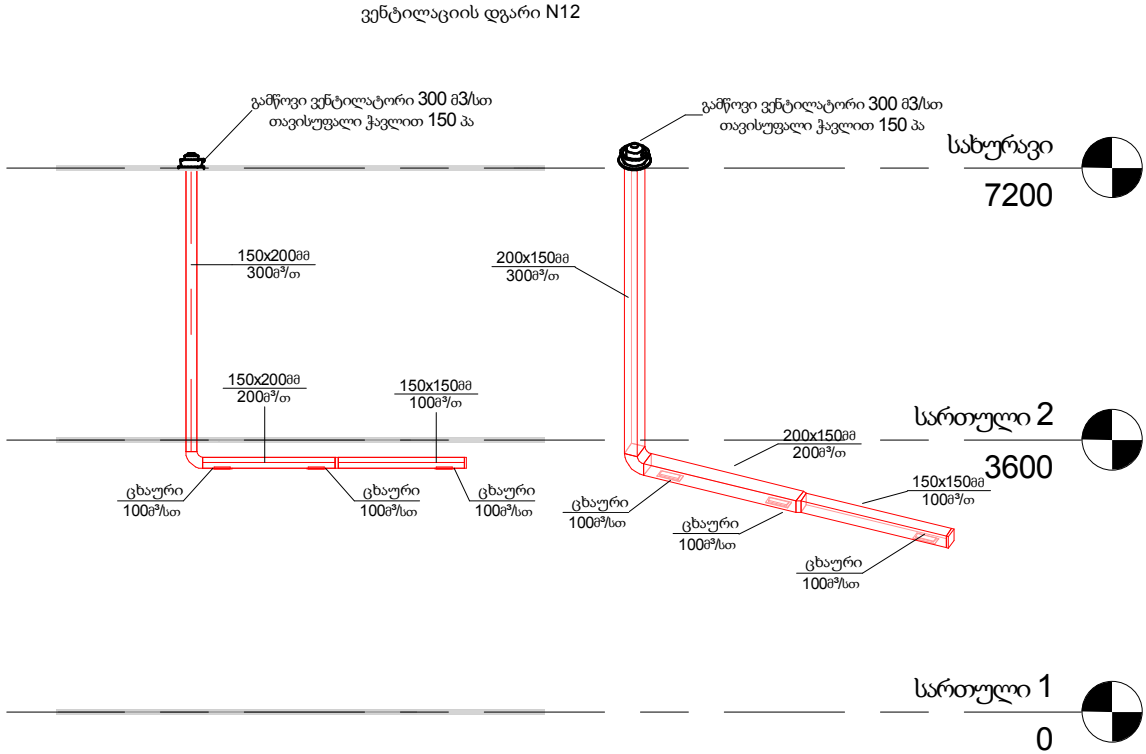
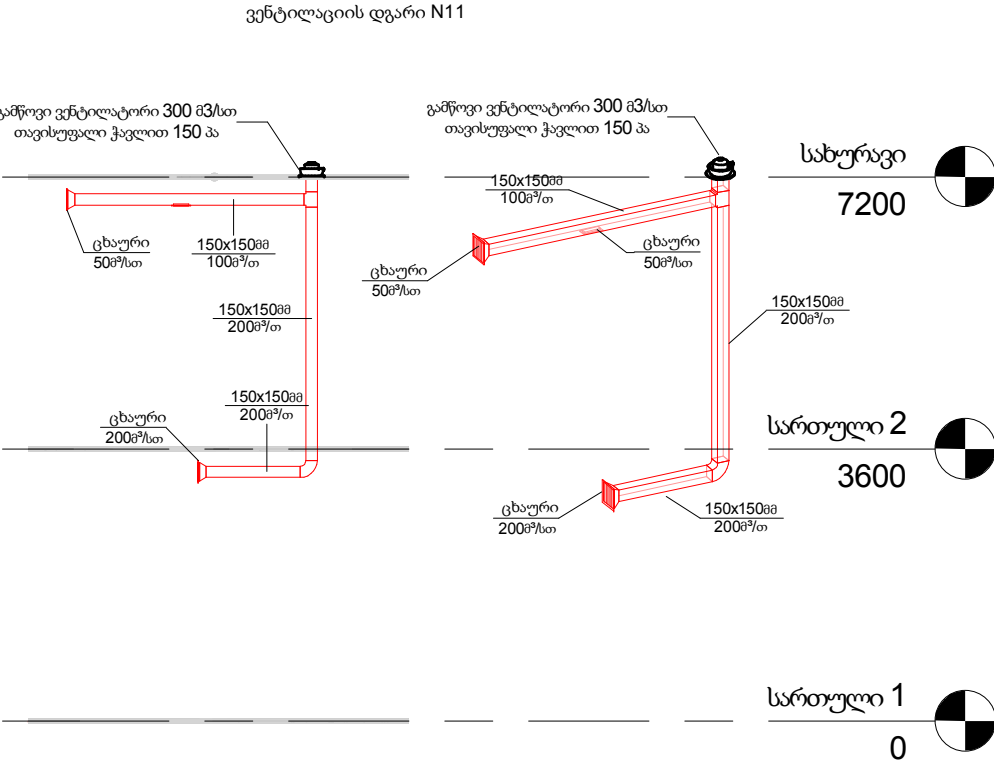
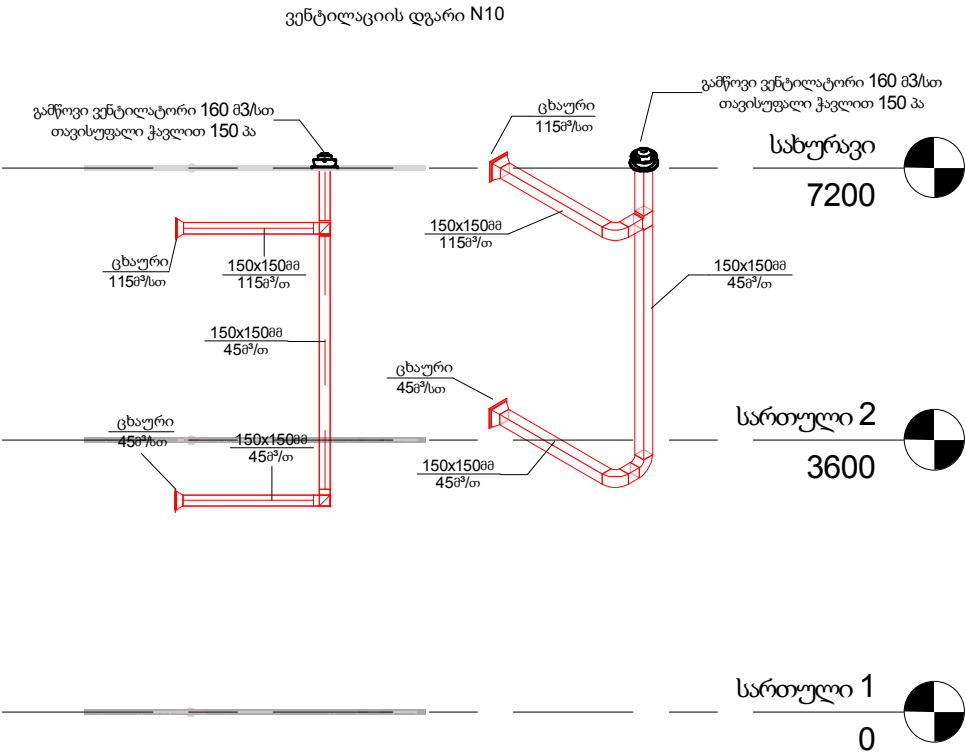
[illegible]

გამწოვი ვენტილაციის

19,20,21,22,23,24,25,26,27


აქსონომეტრიული

სქემები და ქრილები

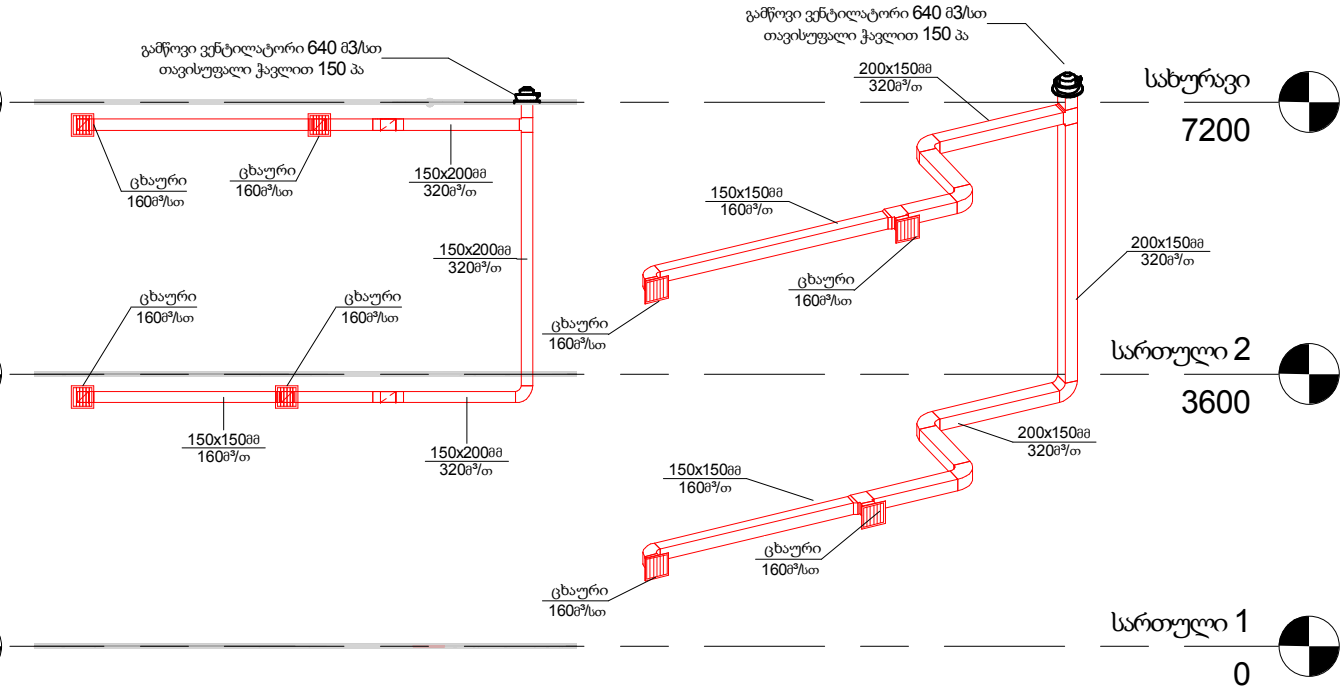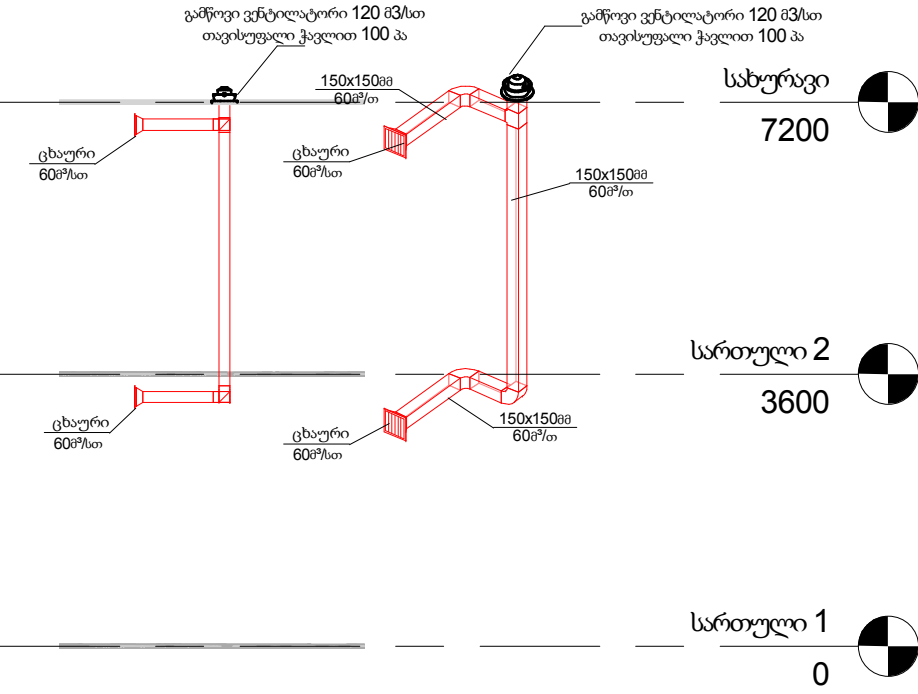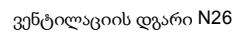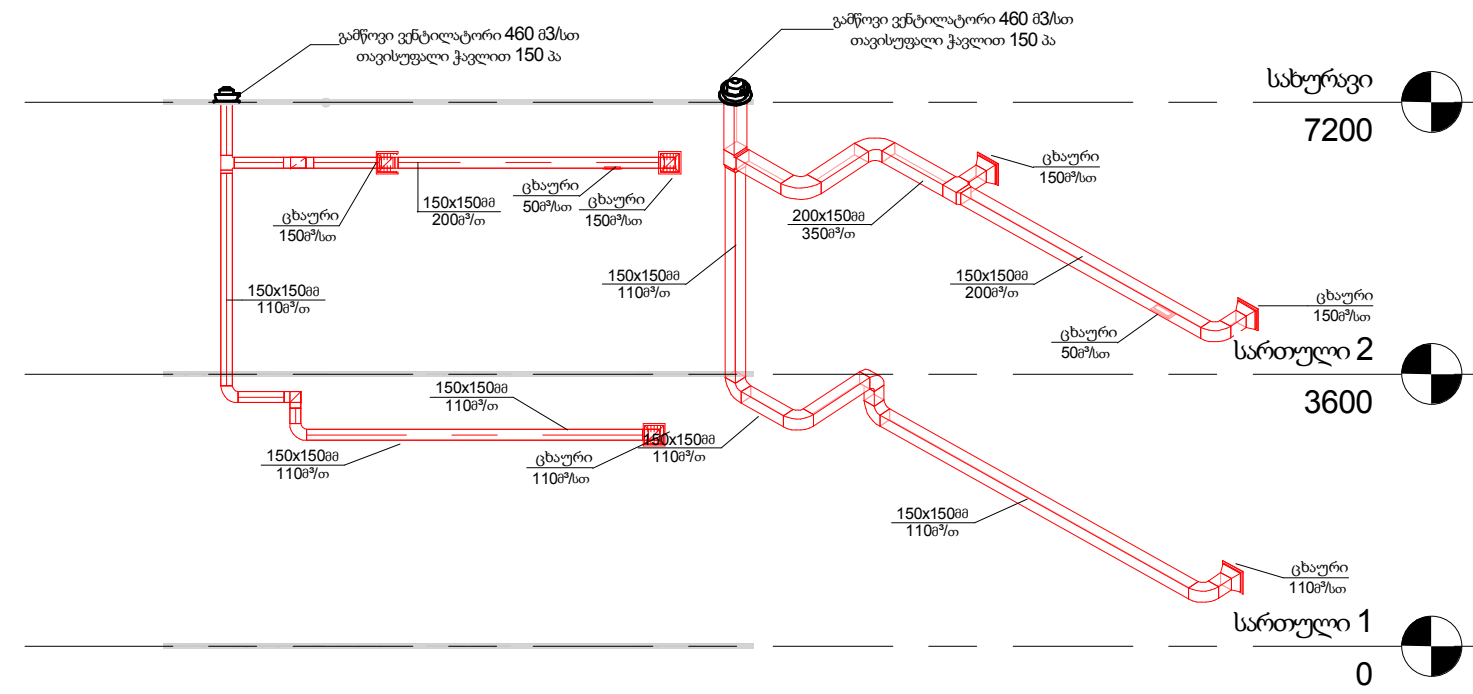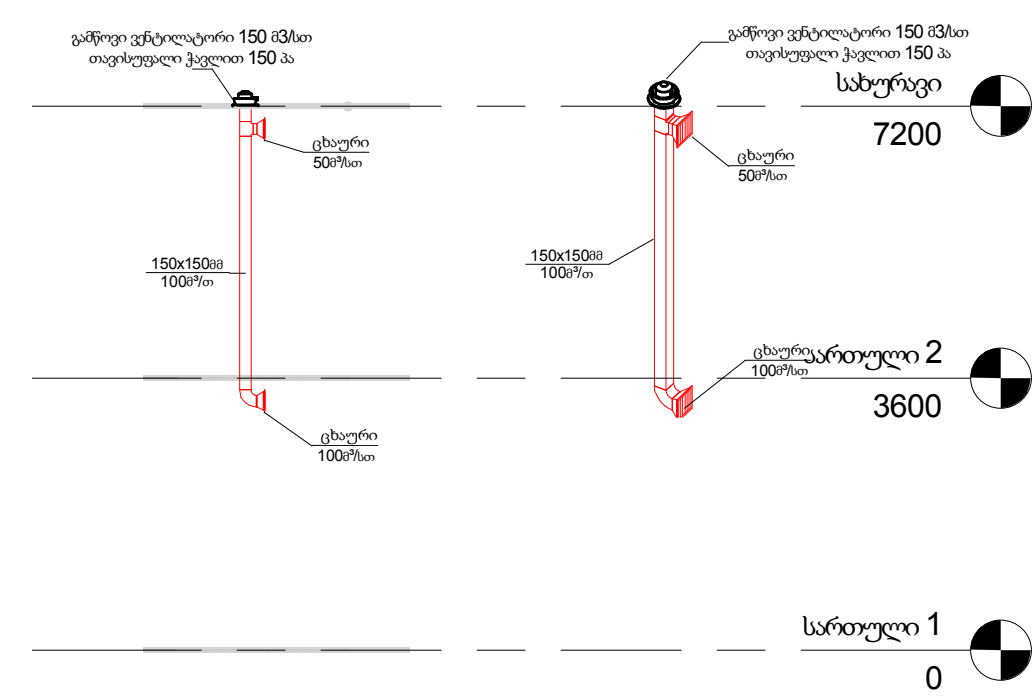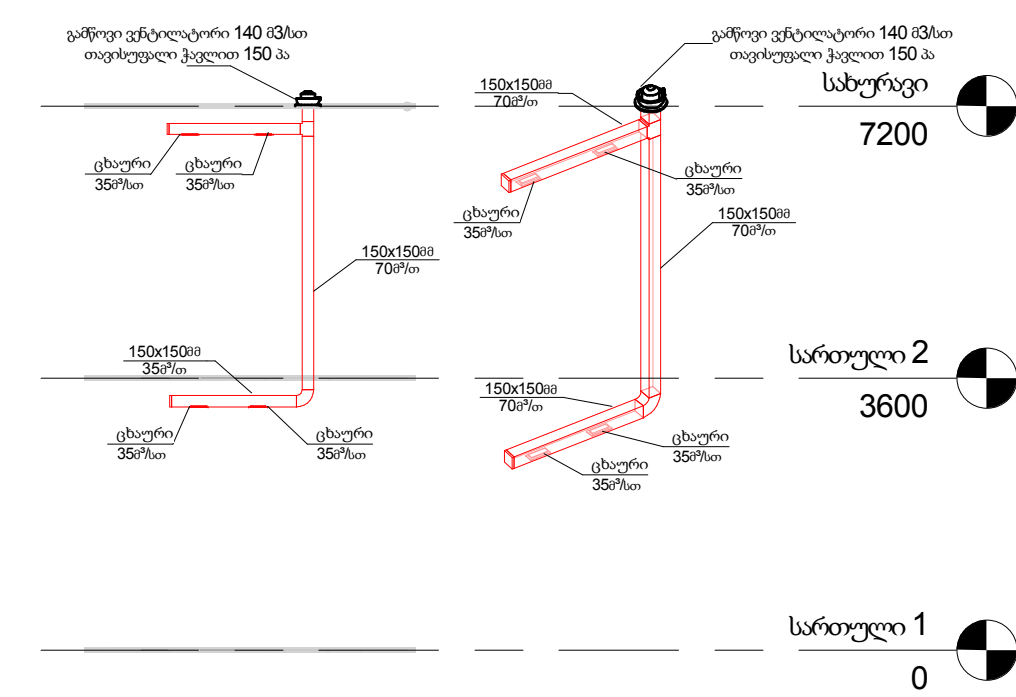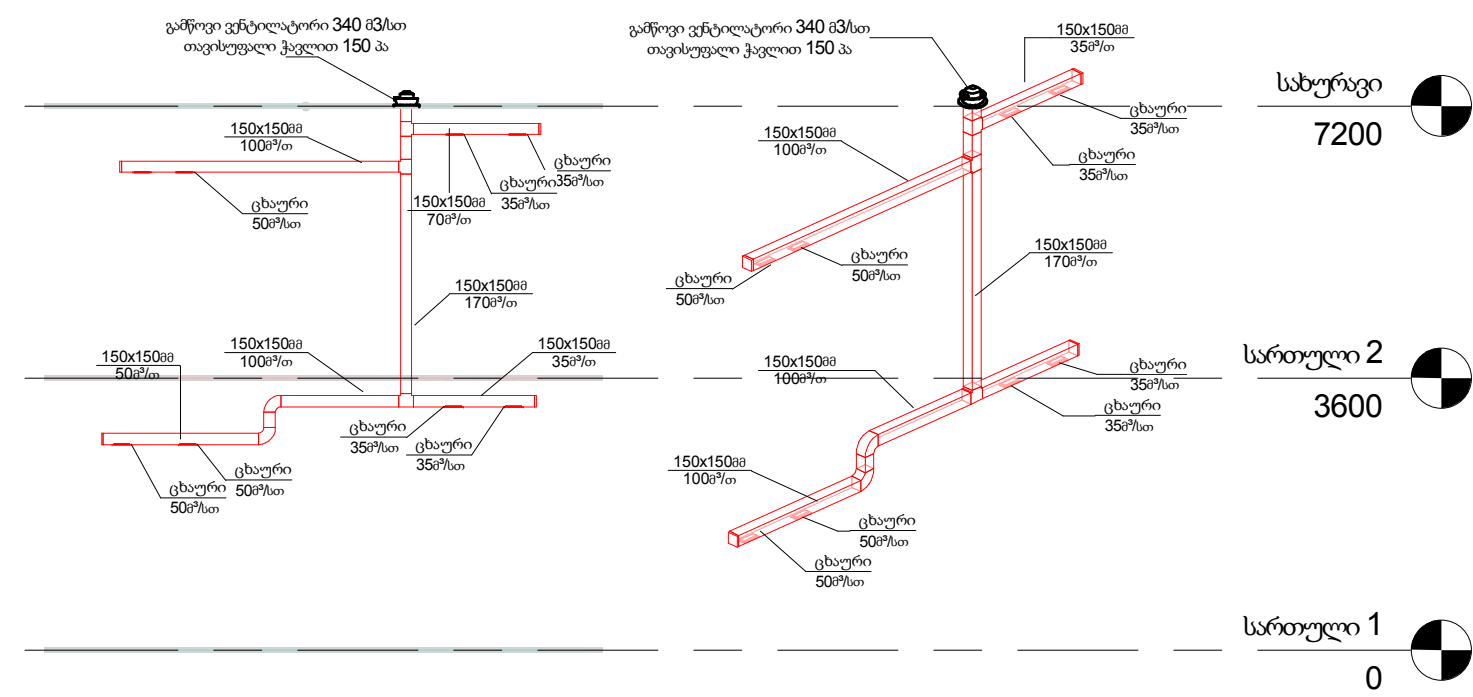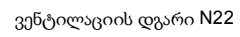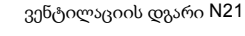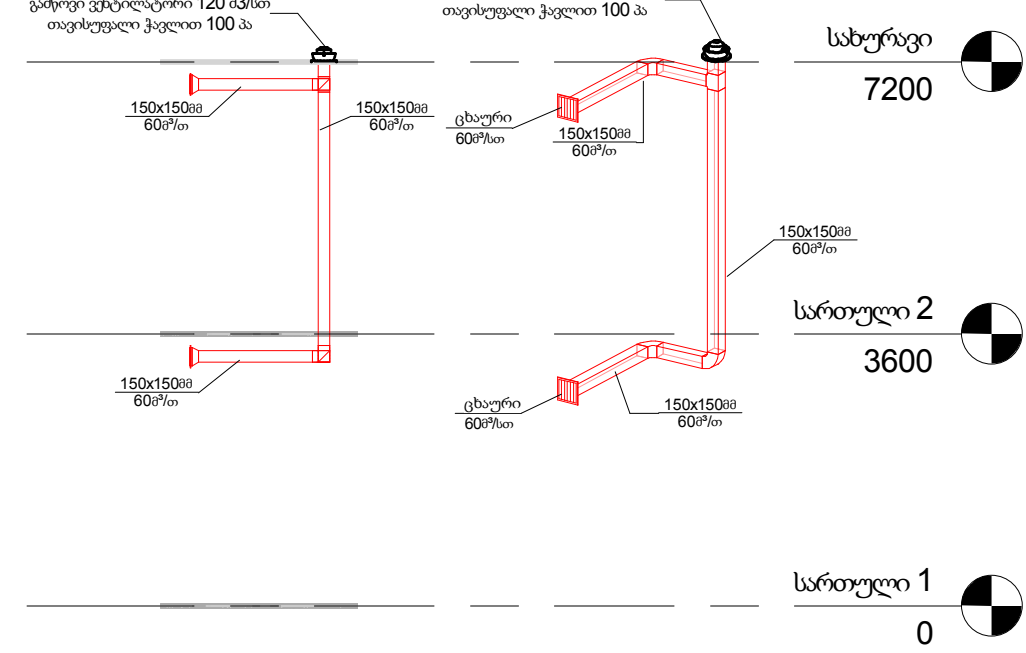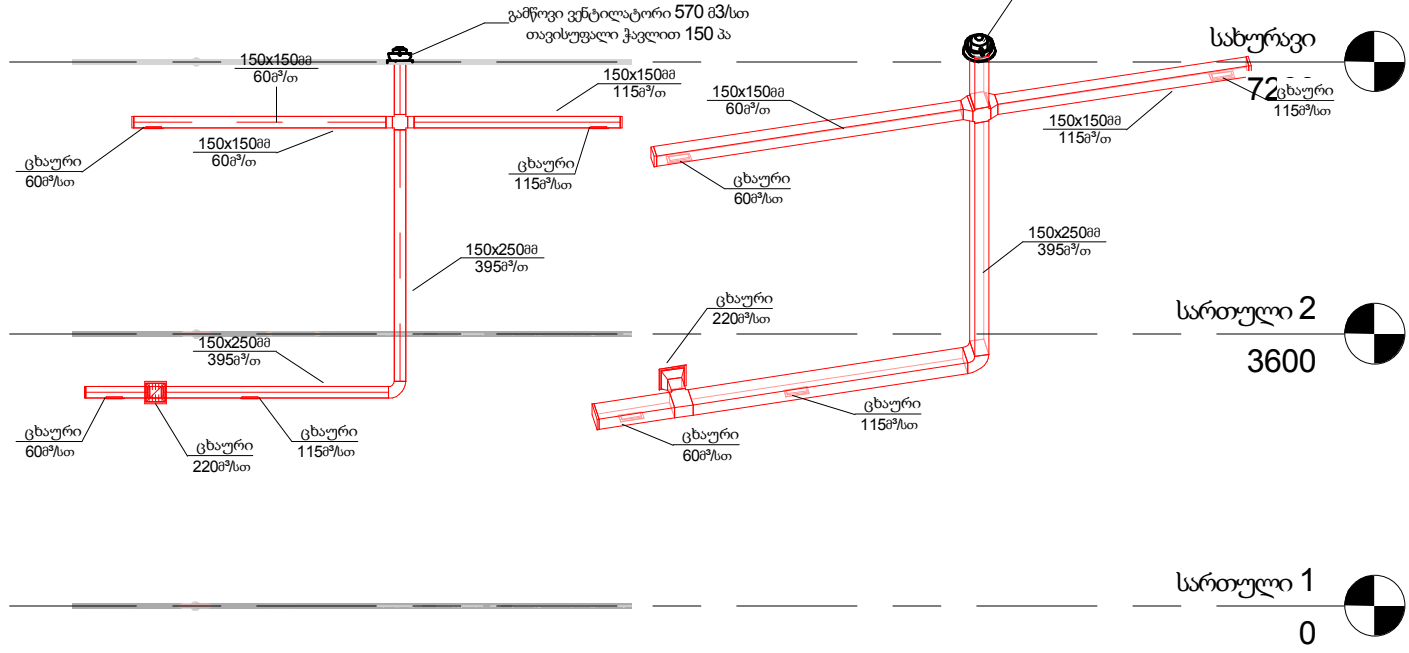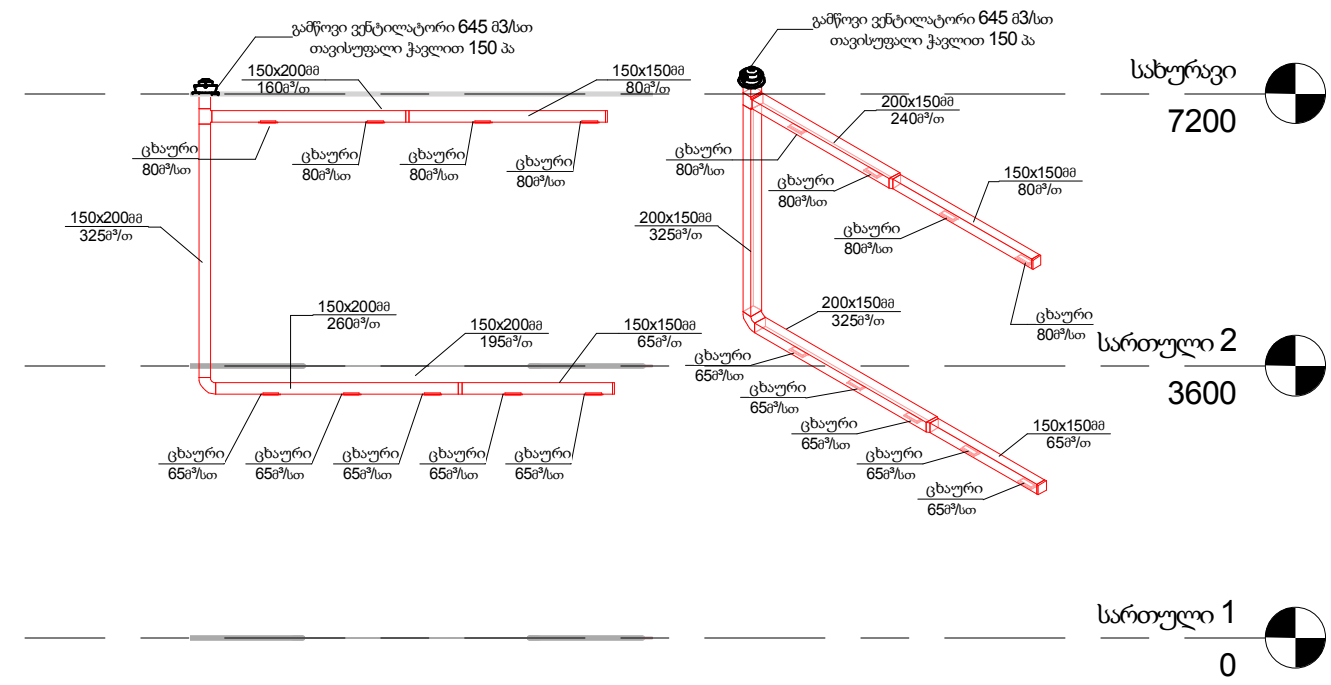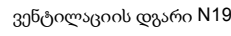


შპს "დატა-კომიუნიკაციები"		ფაქსის №	
A-2			
თანამდებობა	სახელი, გვარი	ხელმოწერა	თარიღი
დირექტორი	მ. მანუჩარაძე	მ. მანუჩარაძე	
პ. ანდრიაშვილი	პ. ანდრიაშვილი		
შპს "დატა-კომიუნიკაციები"  თბილისი, ვაჟა-ფშაველას VI კვ. კორპ. 3 ბ. #59 Tbilisi, vaza-fshavelas ave. block 6, building 3, flat 59 tel: 5 (77) 77 74 22 E_mail: <dtkar1@mail.ru> თარიღი 2009 წ.			
სტატუსი		შედეგები	
შენიშვნა	3-7		


გამწოვი ვენტილაციის 28,29,30,31,32,33,34,35,36,37 აქსონომეტრიული სქემები და ჭრილები

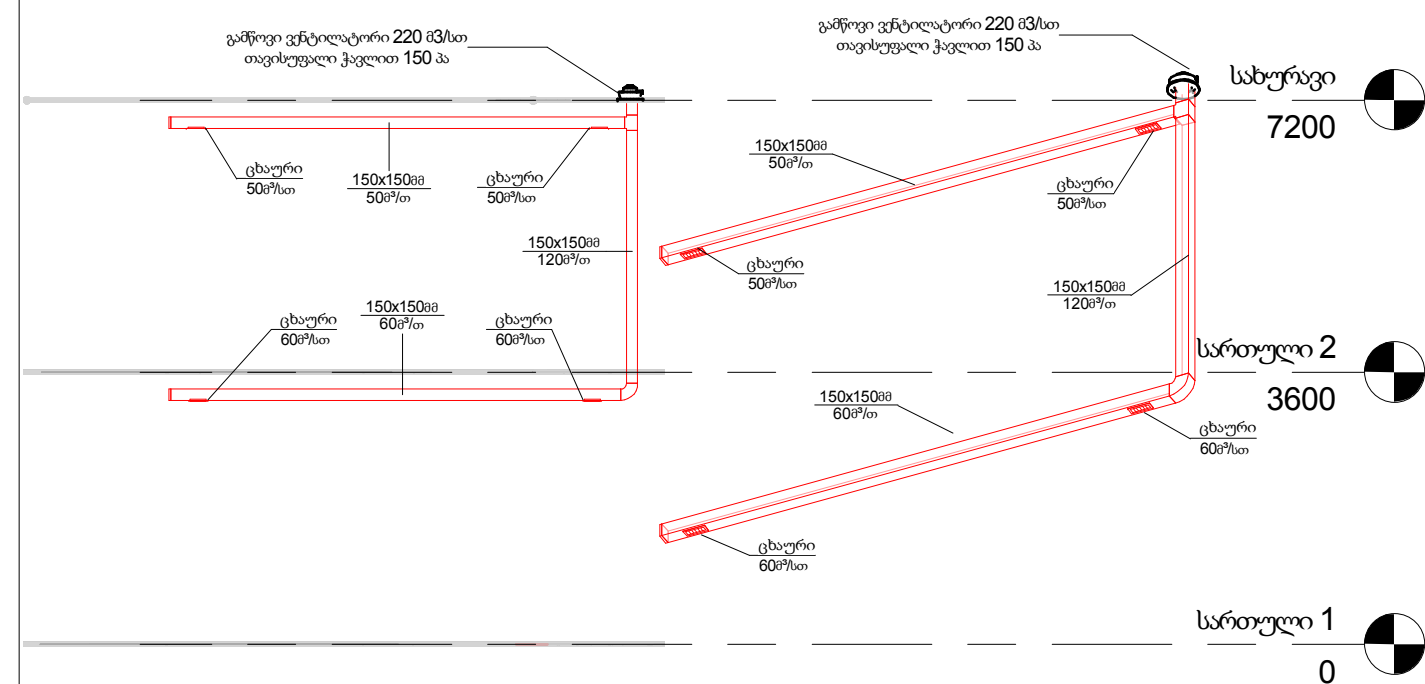


ვენტილაციის დგარი N29

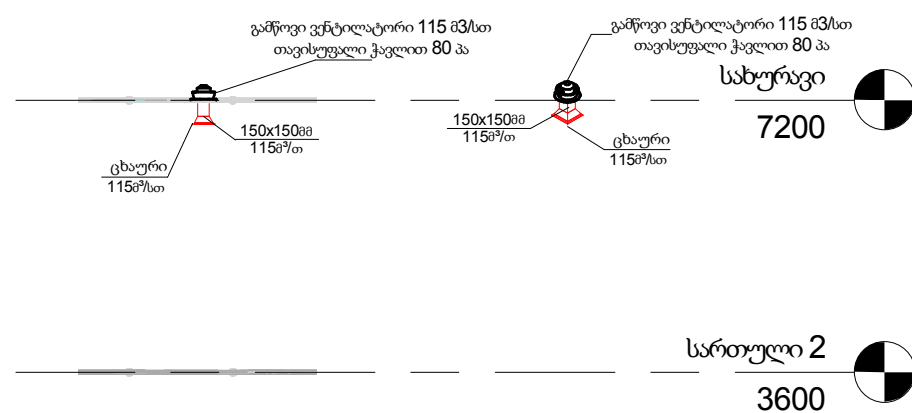


ვენტილაციის დგარი N30

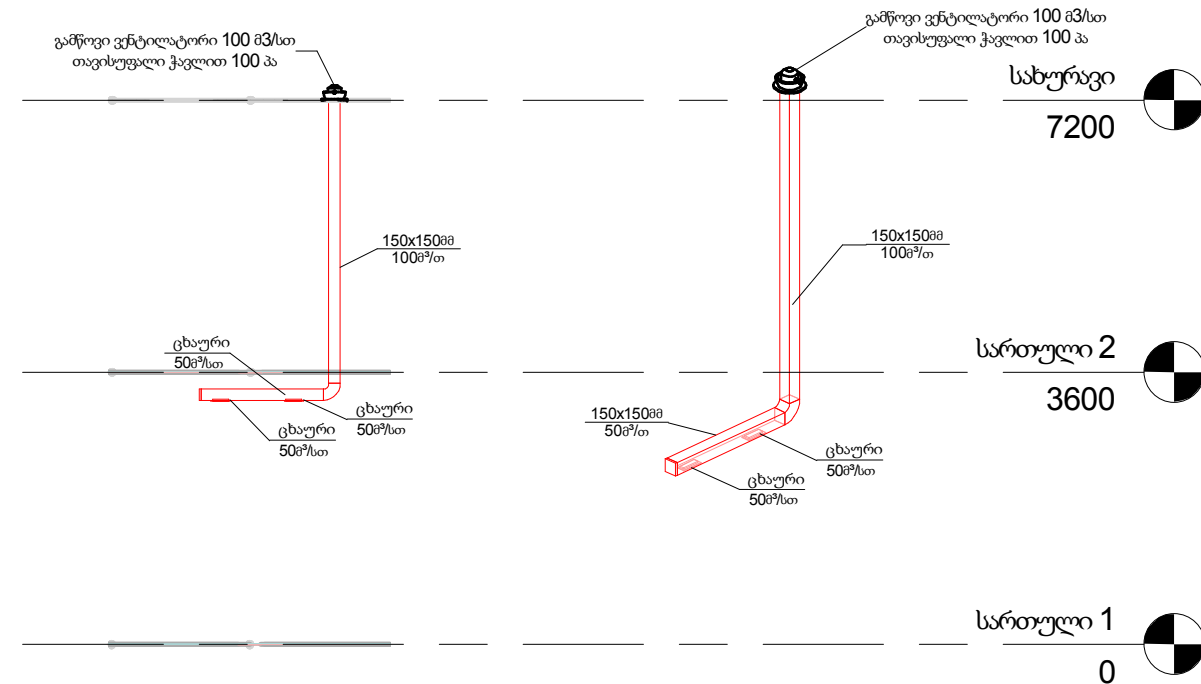


ვენტილაციის დგარი N31

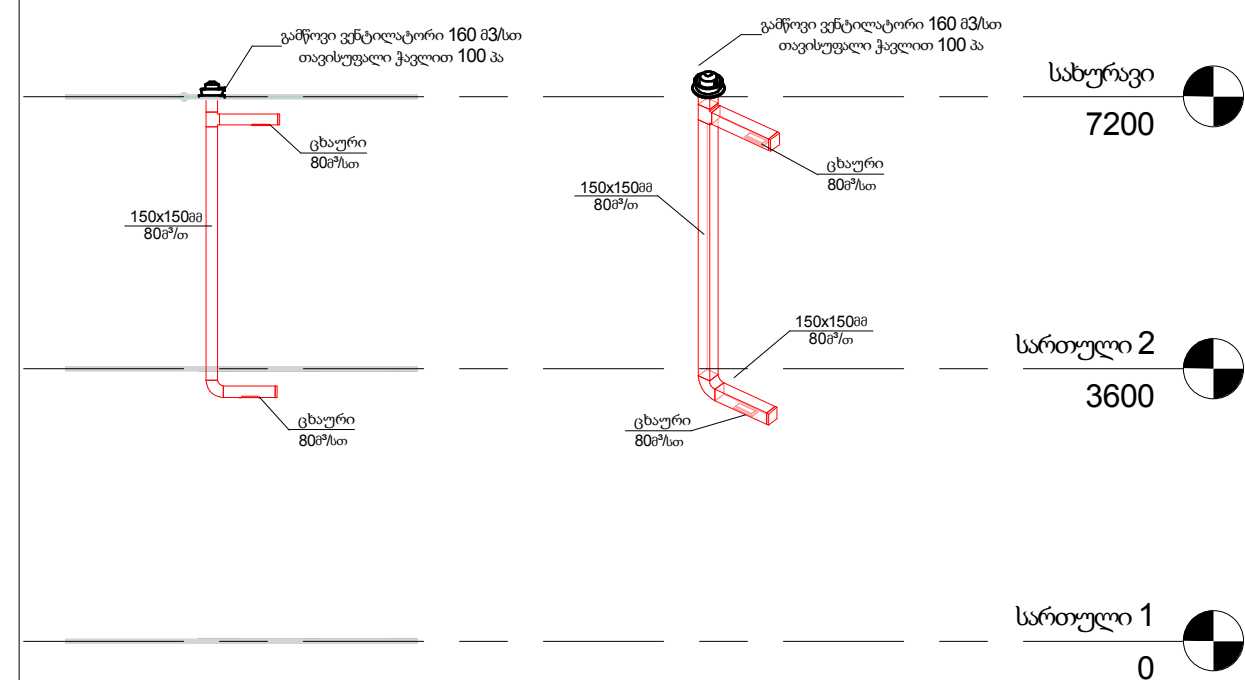


ვენტილაციის დგარი N32

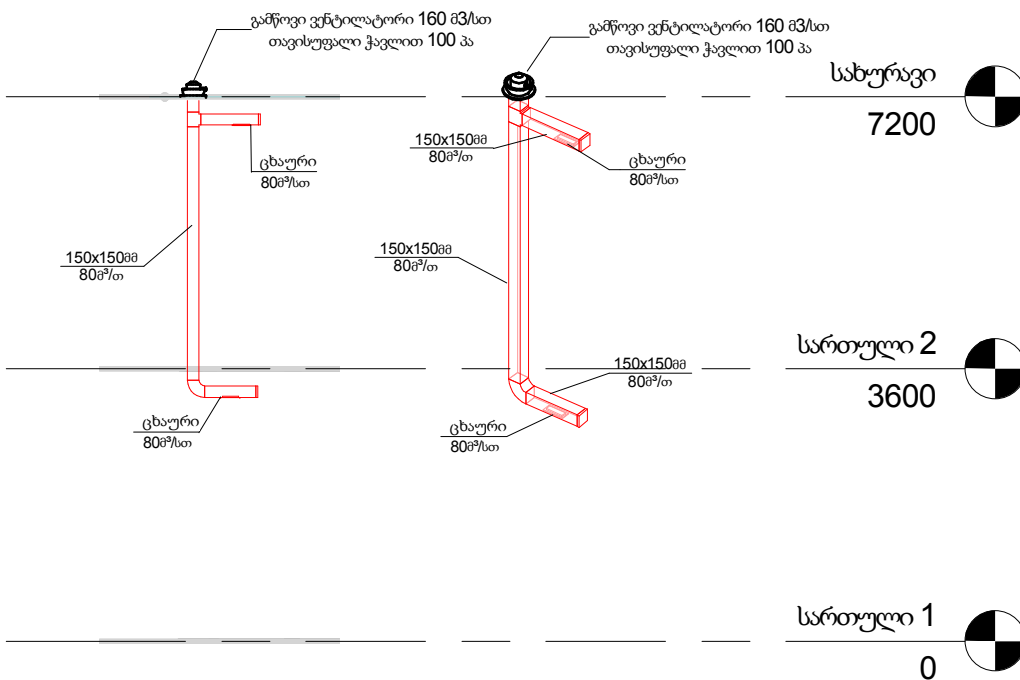


ვენტილაციის დგარი N33

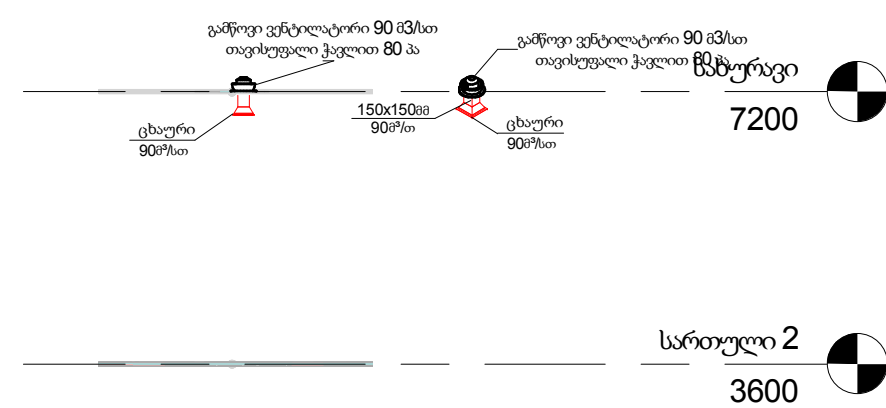


ვენტილაციის დგარი N34

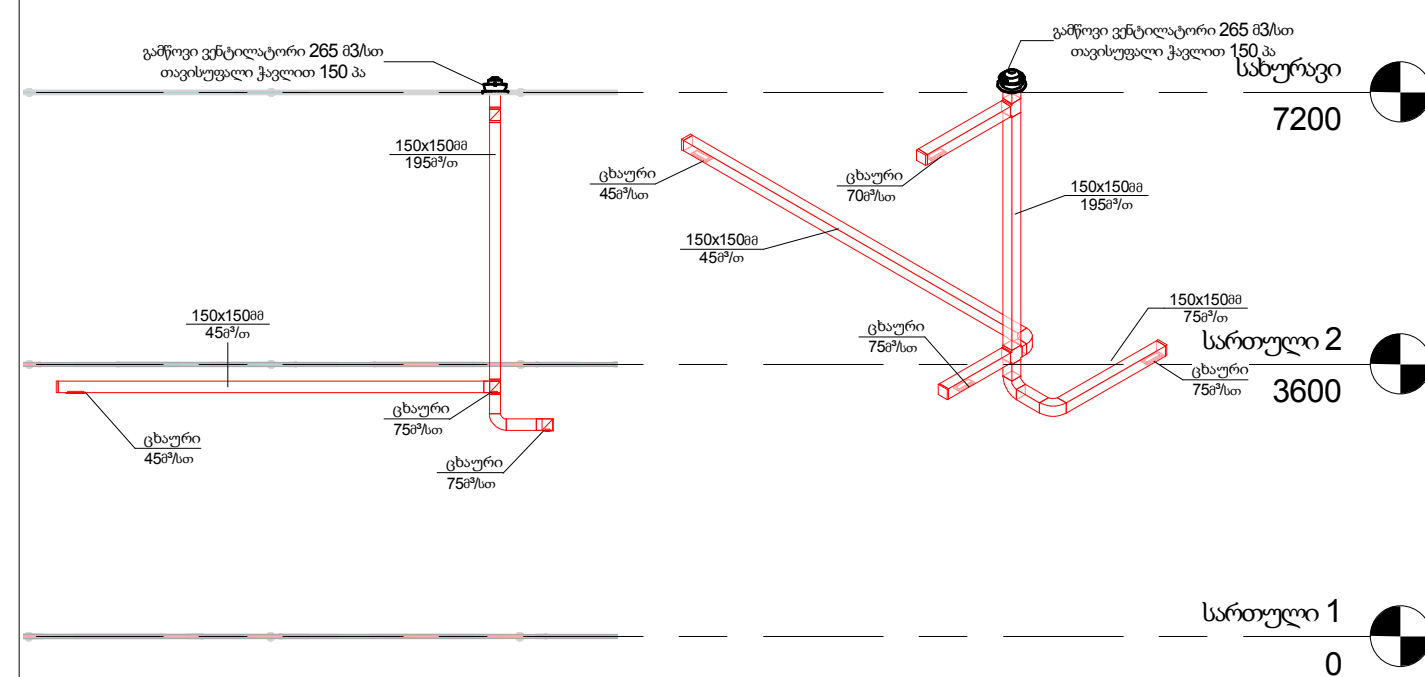

ჟენტილაციის დგარი N35

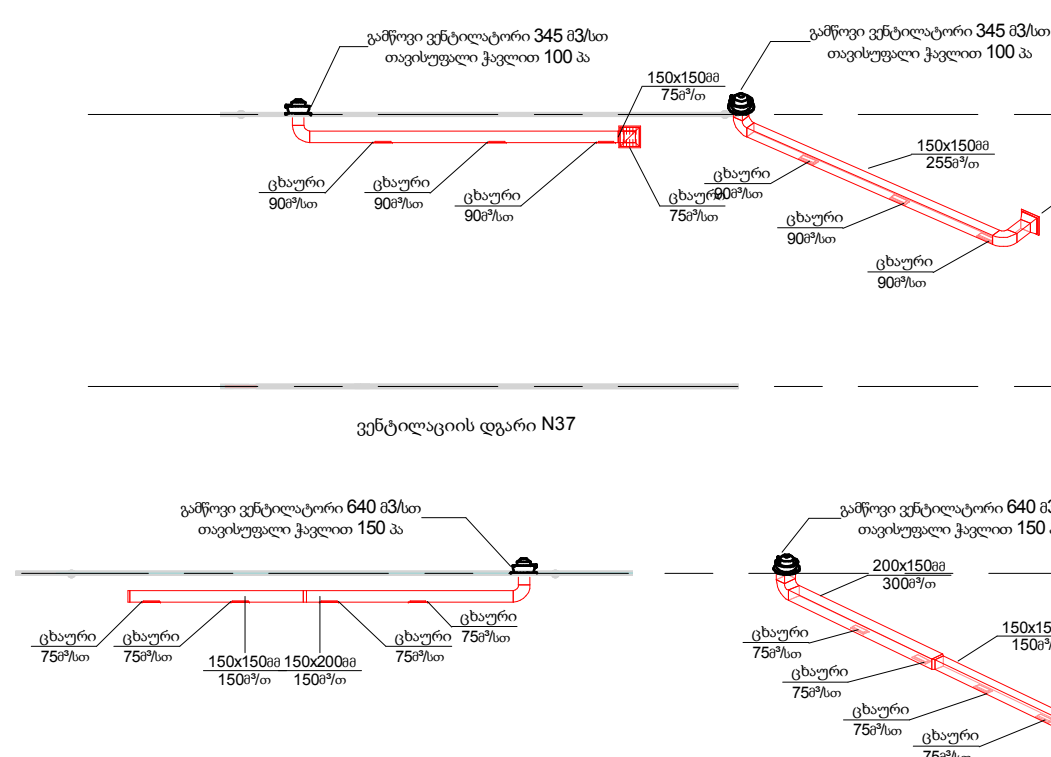

ვენტილაციის დგარი N36

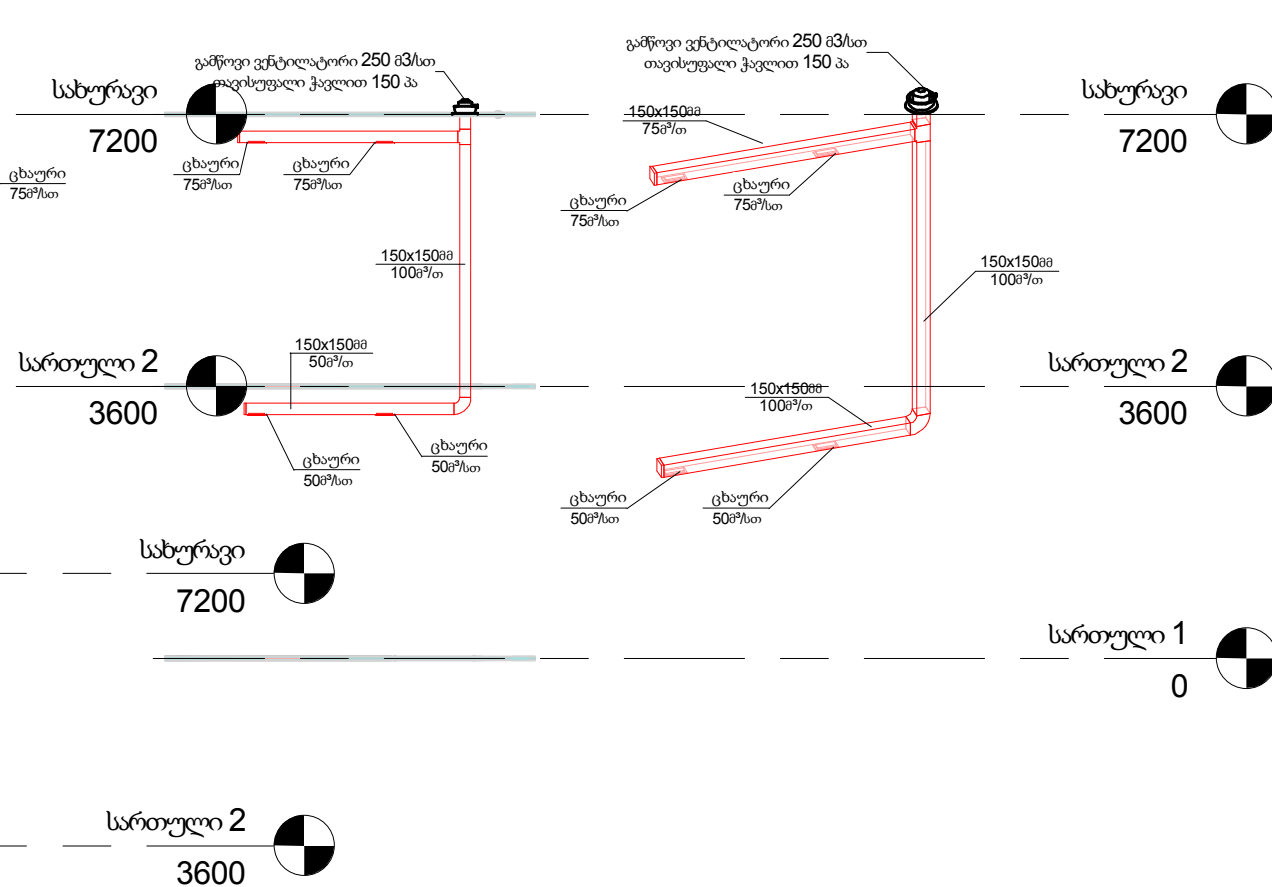[illegible]