



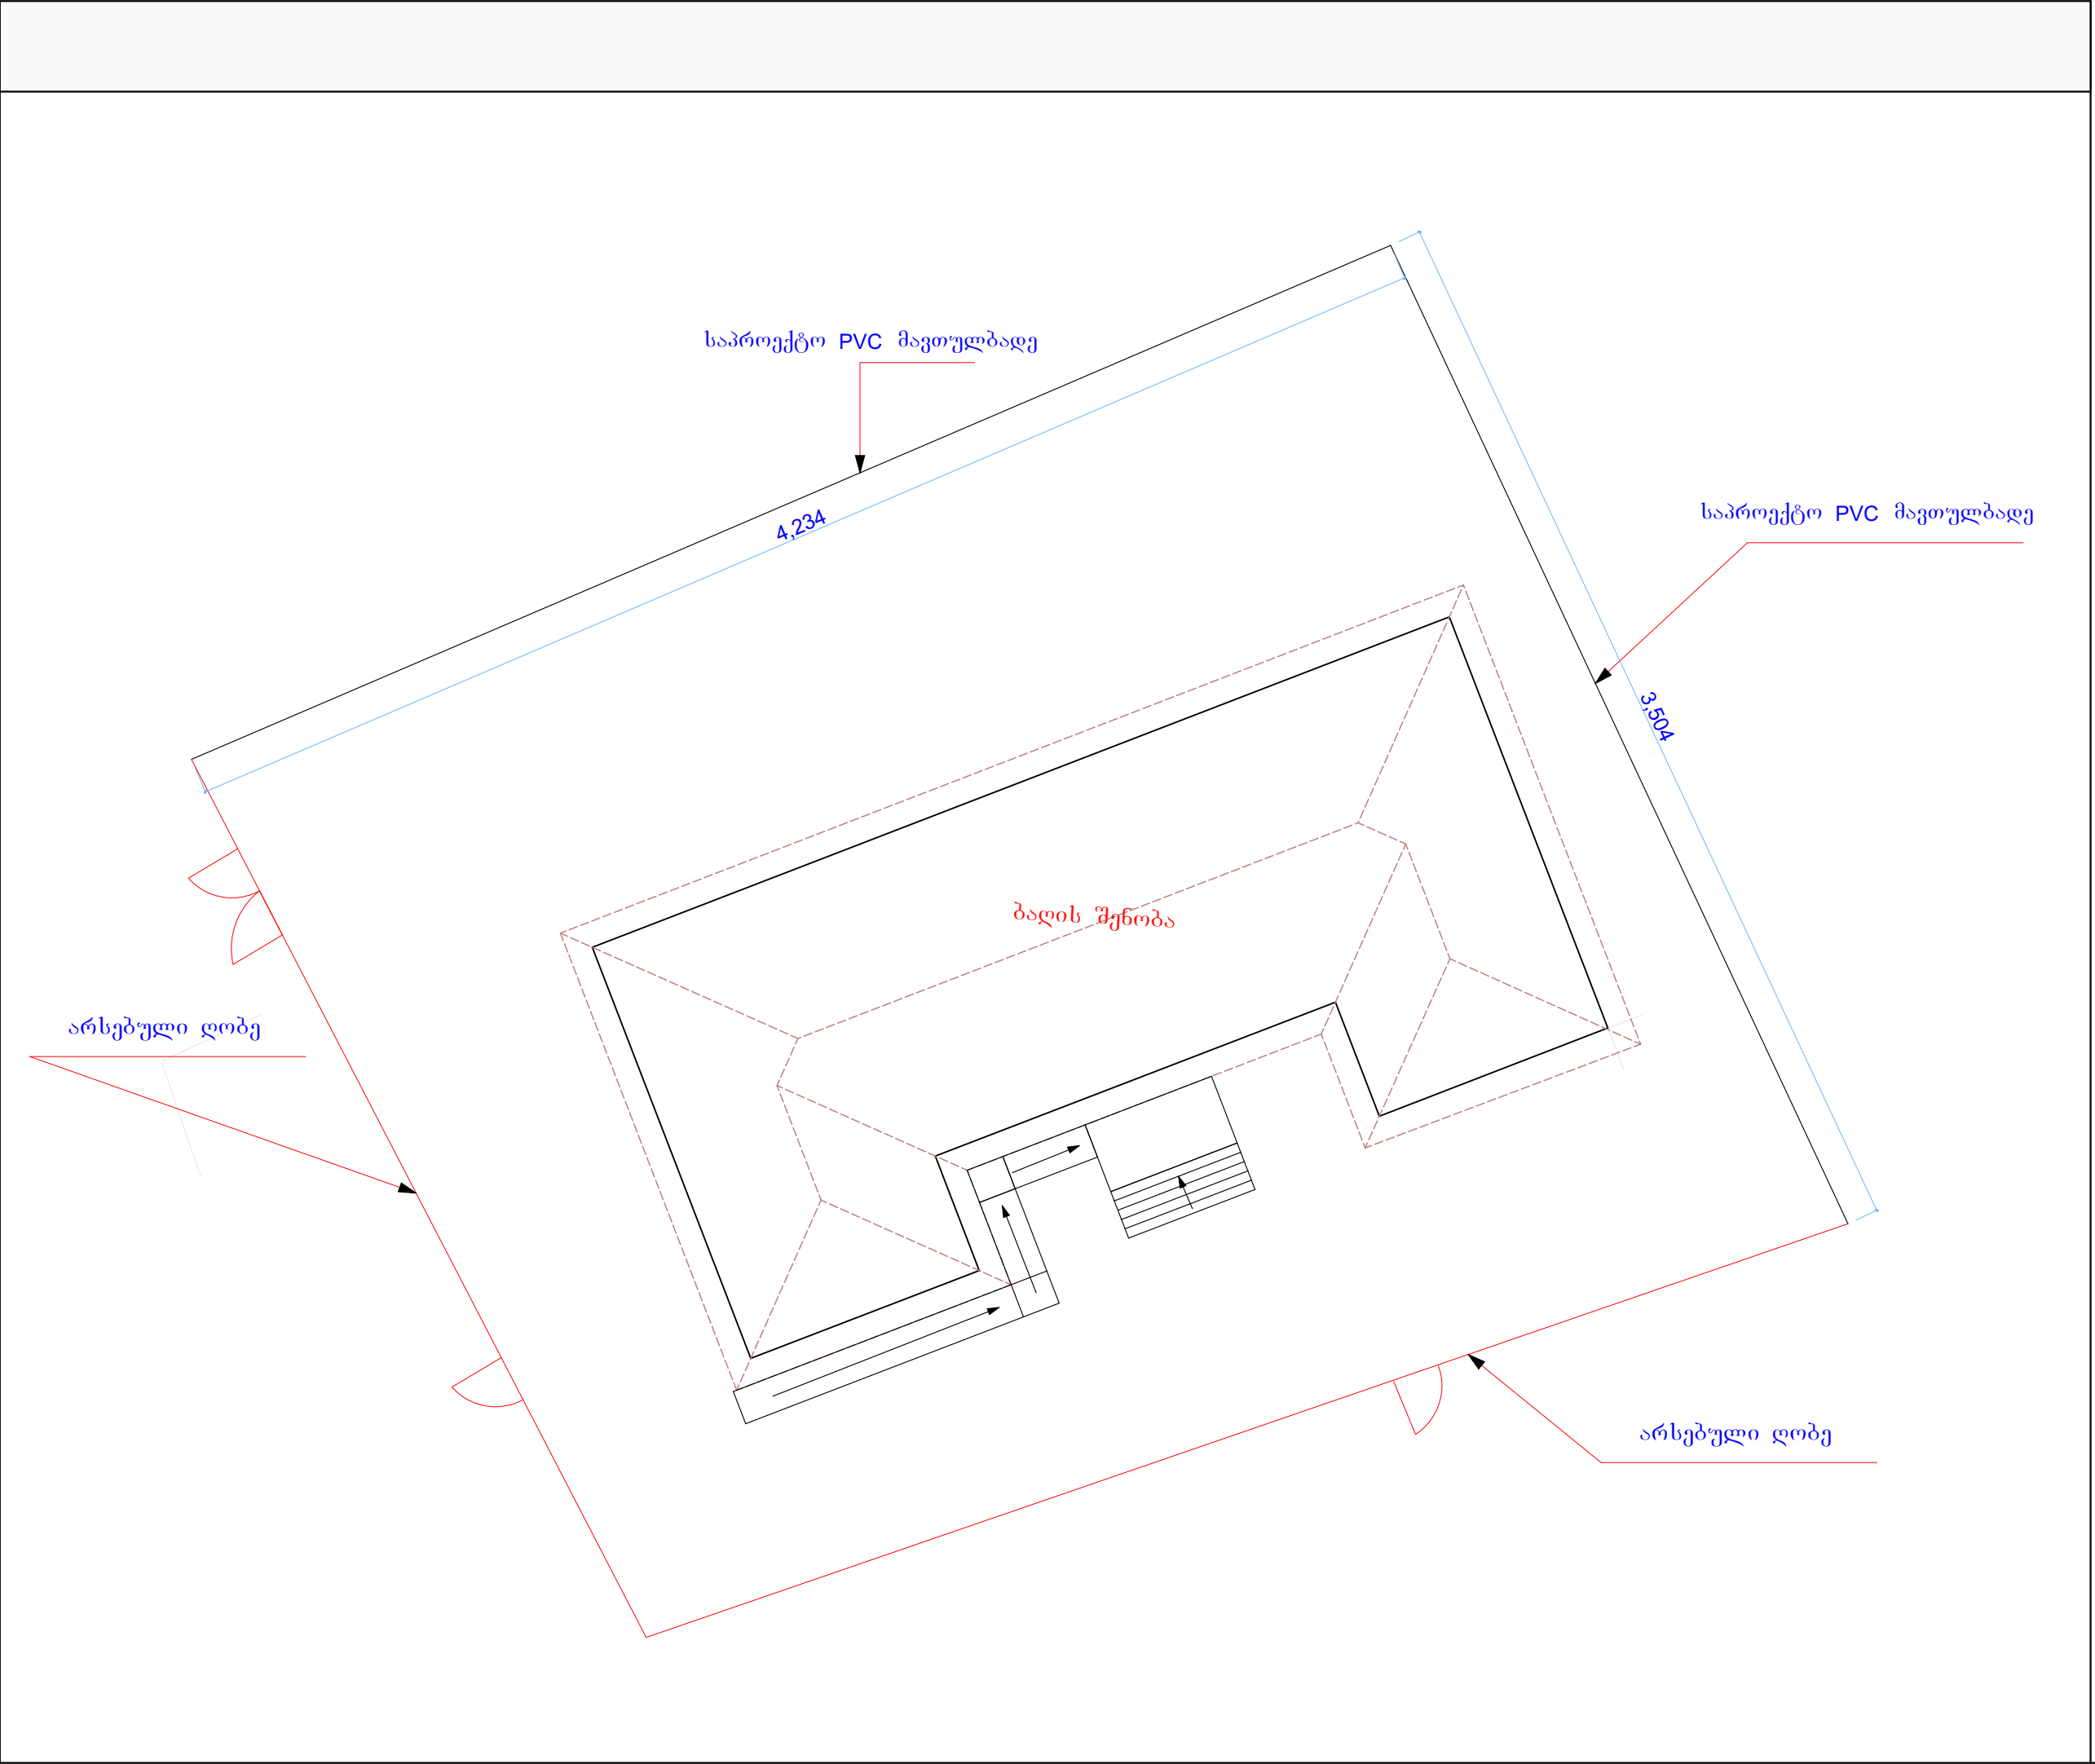

ექსპლიკაცია		
პირობითი აღნიშვნები		
შენიშვნები		
პროექტის სახელწოდება		
ქ.თეთრი წყაროს №2 საბავშვო ბაღის არსებული ღობის რეაბილიტაციის პროექტი		
მისამართი		
ქ. თეთრიწყაროს მუნიციპალიტეტი სკ/კოდი: 84.01.35.144		
საპროექტო ორგანიზაცია		
 შპს «რომბი ჯგუფი» ქერხის ქუჩა №2, ბინა №96 ტელ: 577 23 70 99. საიდენტიფიკაციო კოდი : 400301847		
დირექტორი		
ხ. გავაშელიშვილი		
არქიტექტორი		
ლ. ხაჭაპურიძე		
შეასრულა		
გ. ხარიშვილი		
დამკვეთი	ქ. თეთრიწყაროს მუნიციპალიტეტი	
ფორმატი	მასშტაბი	თარიღი
A3		03/21
სტადია		

ღობის მოწყობის კვანძი

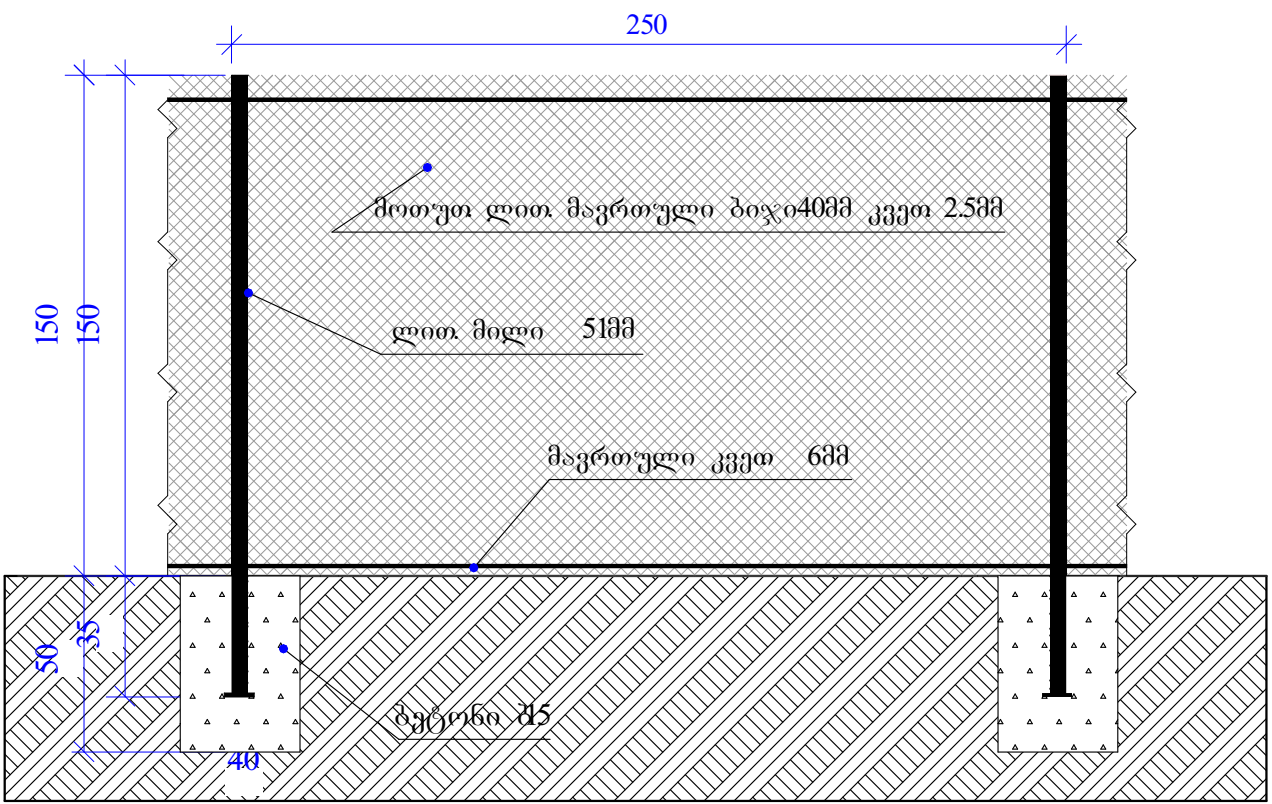

გამარტებითი
ქ. თეთრიწყაროს №2 საბავშვო ბაღის ს/კ 84.01.35.144,
სარგებლობაში არსებულ მიწის ნაკვეთის
შემოღობვის სამუშაოები.
წლების განმავლობაში ღობეს არ ჩატარებია
სარემონტო სამუშაოები და საჭიროებს სრულ
რეაბილიტაციას,
უკანა და გვერდითა მავლულობადის ღობის
სარეაბილიტაციო ფარტობი შეადგენს 77.38 გრძ/მ.

1. ჩაუტარდეს დემონტაჟი არსებულ დაზიანებულ
მავრტულობადის რობეს, თანხვედრი სამუშაოების
გატვალისწინებით.
2. მოხდეს საყრდენი ბოძების მიწასი დაბედონება,
თანხვედრი სამუშაოების გატვალისწინებით.
3. მოეწყოს PVC მავლთულობადის ღობე, თანხვედრი
სამუშაოების გათვალისწინებით.

მასალათა და სამუშაოთა მოცულობითი უწყისი			
№	ს ა მ უ შ ა ო ს დასახელება	ნორმატიული რესურსი	
		განზ.	ერთეულზე
1	3	4	5
1	ლითონის ღობის დემონტაჟი	გრძ.მ.	77.380
2	ორმოების ამოღება ხელით ღობის წერტილოვანი საძირკველის მოსაწყობად	კუბ.მ.	2.56
3	ღობის საყრდენების დაბეტონება	კუბ.მ.	2.56
4	ღობე №2 მოთუთიებული ლითონის ბადის ღობე ლით. მილის საყრდენებზე H=1,5 ლითონის მილი Ø51 მმ 3.5მმ მავრთული Ø6 PVC ბადე (მწვანე) 50X50	გრძ.მ.	78.00
		ტონა	პროექტით
		ტონა	პროექტით
		კვ.მ.	პროექტით
5	ლითონ კონსტრუქციის დებვა ზეთოვანი საღებავით	კვ.მ.	11.84

ექსპლიკაცია

პირობითი აღნიშვნები		
შენიშვნები		
პროექტის სახელწოდება		
ქ. თეთრიწყაროს №2 საბავშვო ბაღის არსებული ღობის რეაბილიტაციის პროექტი		
მისამართი		
ქ. თეთრიწყაროს მუნიციპალიტეტი სკ/კოდი: 84.01.35.144		
საპროექტო ორგანიზაცია		
შპს "რომბი ჯგუფი" ქ. თეთრიწყაროს №2, ბინა №96 ტელ: 577 23 70 99. საიდენტიფიკაციო კოდი : 400301847		
დირექტორი		
ხ. გავაშელიშვილი		
არქიტექტორი		
ლ. ხაჭაპურიძე		
შეასრულა		
გ. სარიშვილი		
დამკვეთი	ქ. თეთრიწყაროს მუნიციპალიტეტი	
ფორმატი	მასშტაბი	თარიღი
A3		03/21
სტადია		