



პიკეტაჟი




საფარის ტიპები
ბ. 1:100

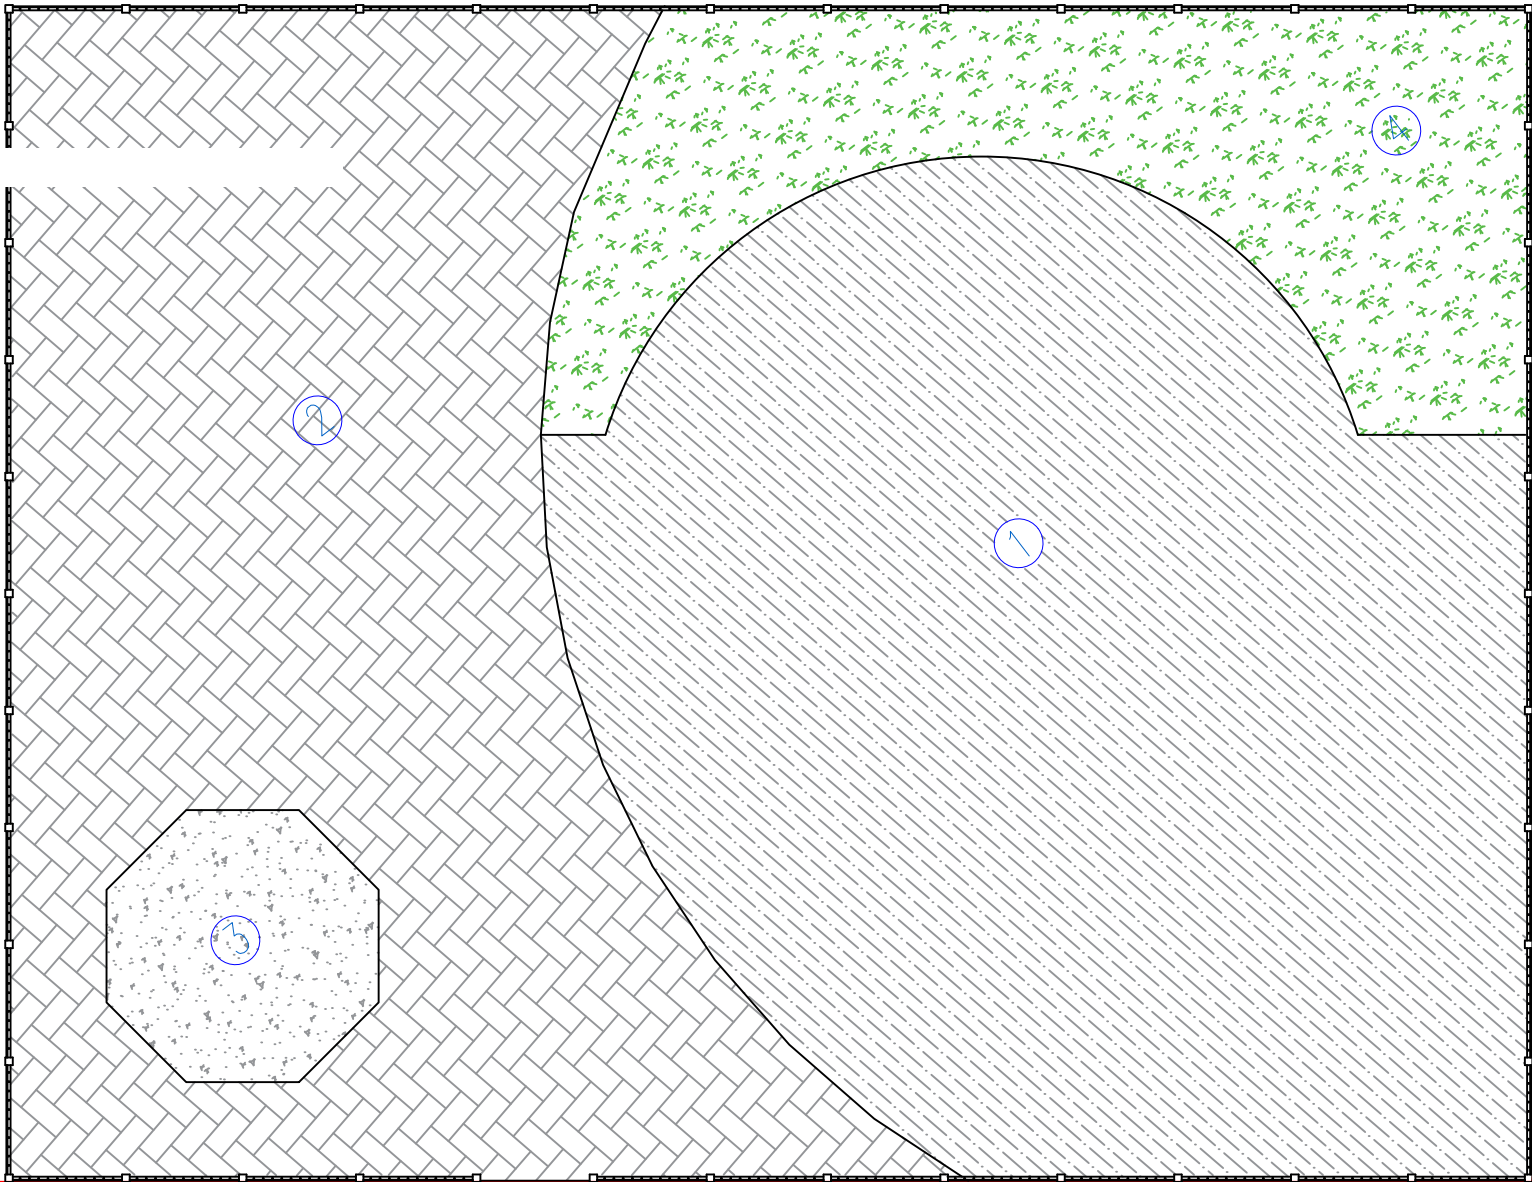


ბორღიური ტიპი 1-ის მოწყობის სქემა

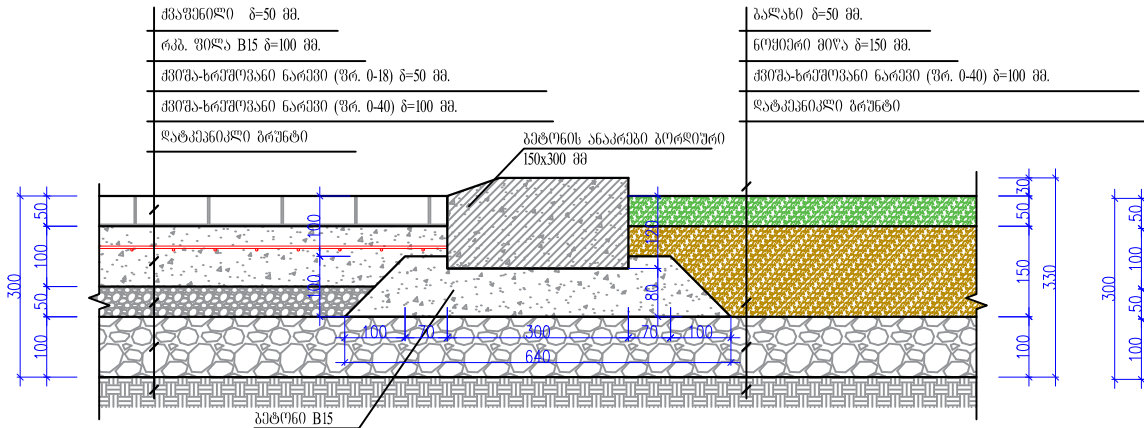

ბორღიური ტიპი 1-ის მოწყობის სქემა

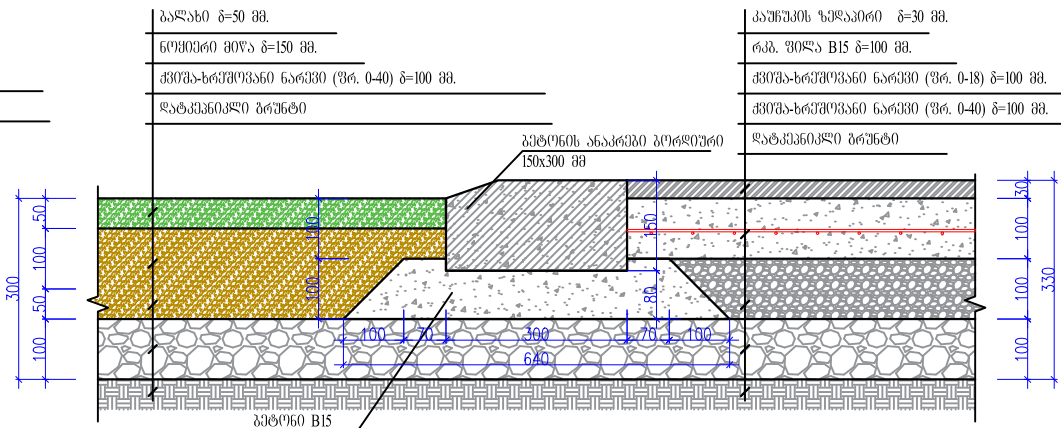


ბორღიური ტიპი 2-ის მოწყობის სქემა

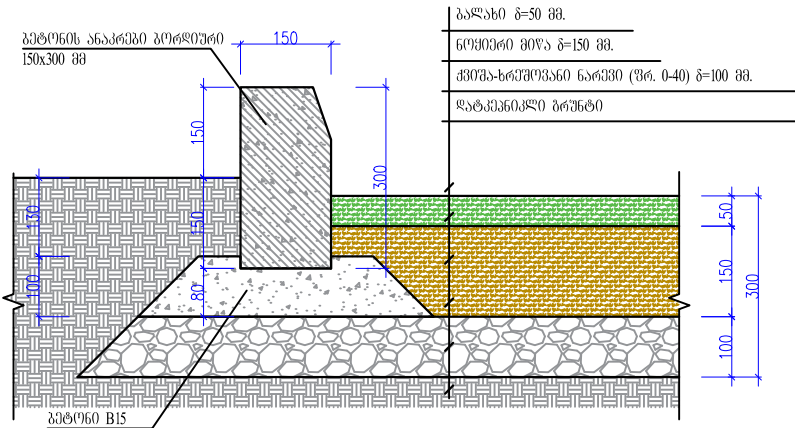


საფარის ტიპები			
№	დასახელება	ბან. ერთ.	რაოდენობა
კაშვების საფარი			
1.	კაშვების ზედაპირი δ=30 მმ.	მ²	138.70
	ბეტონი B20 δ=100 მმ.	მ³	13.87
	არმატურა Ø6 A240c	კმ.	323.31
	ჰერმეტიკი (ფრ. 0-18) δ=100 მმ.	მ³	13.87
	ჰერმეტიკი (ფრ. 0-40) δ=100 მმ.	მ³	13.87
ჰერმეტიკის საფარის ბილიტი			
2.	ჰერმეტიკი δ=50 მმ.	მ²	119
	ბეტონი B15 δ=100 მმ.	მ³	11.9
	არმატურა Ø6 A240c	კმ.	277
	ჰერმეტიკი (ფრ. 0-18) δ=50 მმ.	მ³	5.95
	ჰერმეტიკი (ფრ. 0-40) δ=100 მმ.	მ³	11.9
ბეტონის მოხმარი იატაკი			
3.	ბეტონი B15 δ=100 მმ.	მ³	1.1
	არმატურა Ø6 A240c	კმ.	25.6
ბეტონის ბეტონის საფარი			
4.	ბეტონი	მ²	42.60
ბეტონის ანაბრები გორაკები			
5.	ტიპი I	მ	35.0
	ტიპი II	მ	72


დაამუშავა:		ბარდავის რაიონის მუნიციპალიტეტი		
შემსრულებელი:		შპს "ლ.ლ. იშვილი"		ტერიტორიის დაგეგმვა
საპრ. დაპრ. ხელმძღვანელი		ანატოლი		საფარის ტიპები
შეასრულა:		დ. გიორგაძე		
		თარიღი		ფურცლები: 4

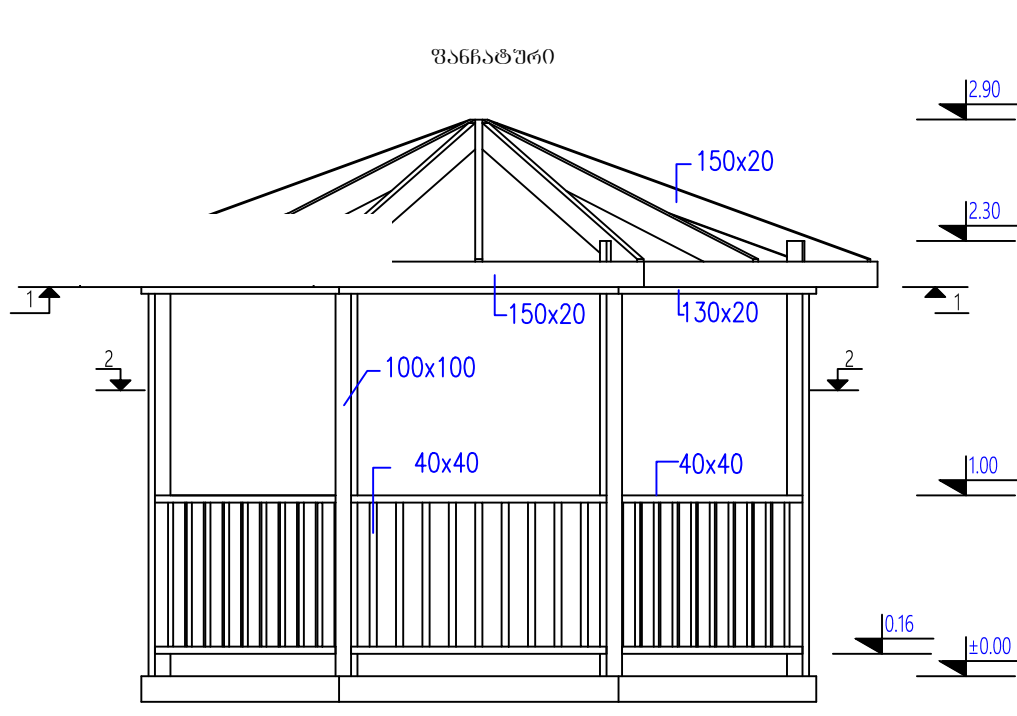


ფანჯატურის მაგადა და სკამები

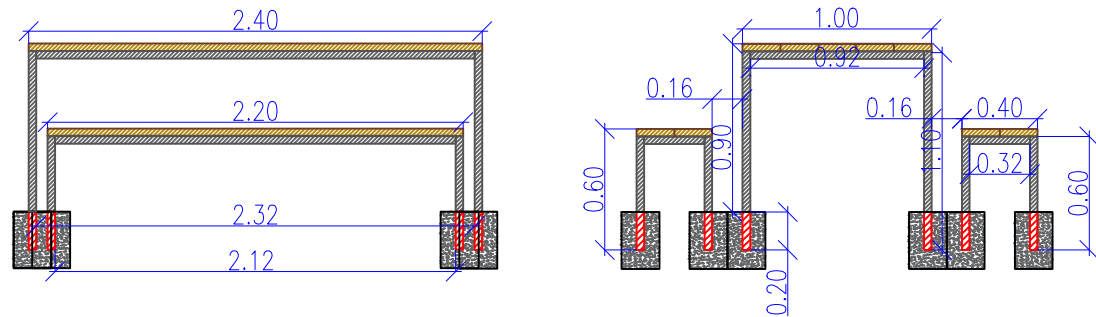


ჭრილი 1-1
მეტალო კრამიტის სახურავი 11.5 მ²

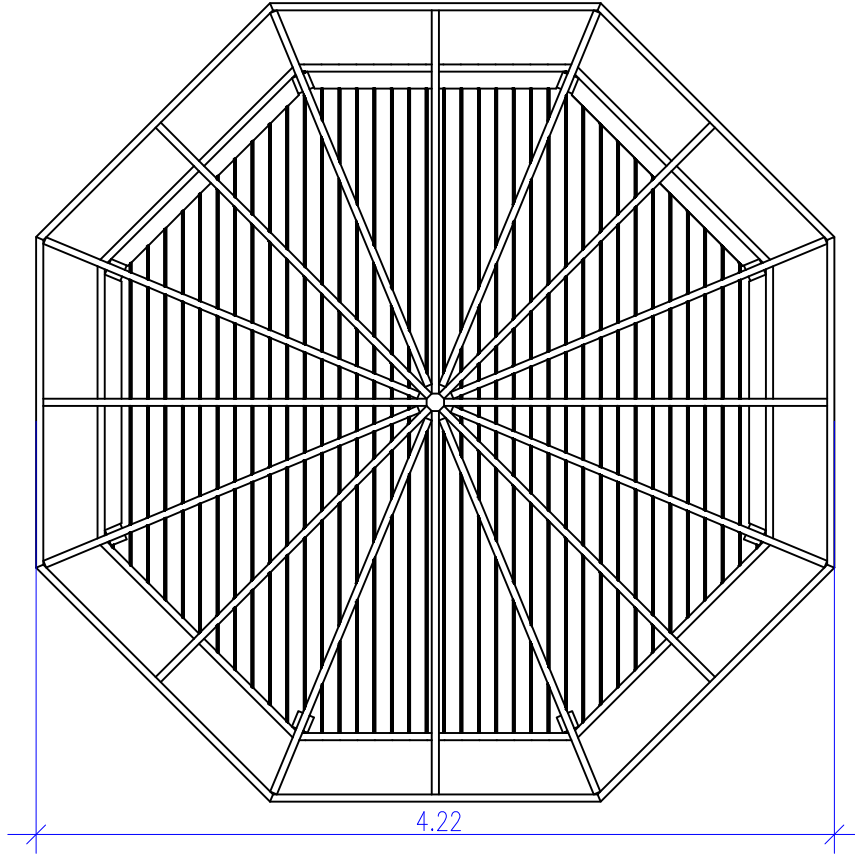

ჭრილი 2-2

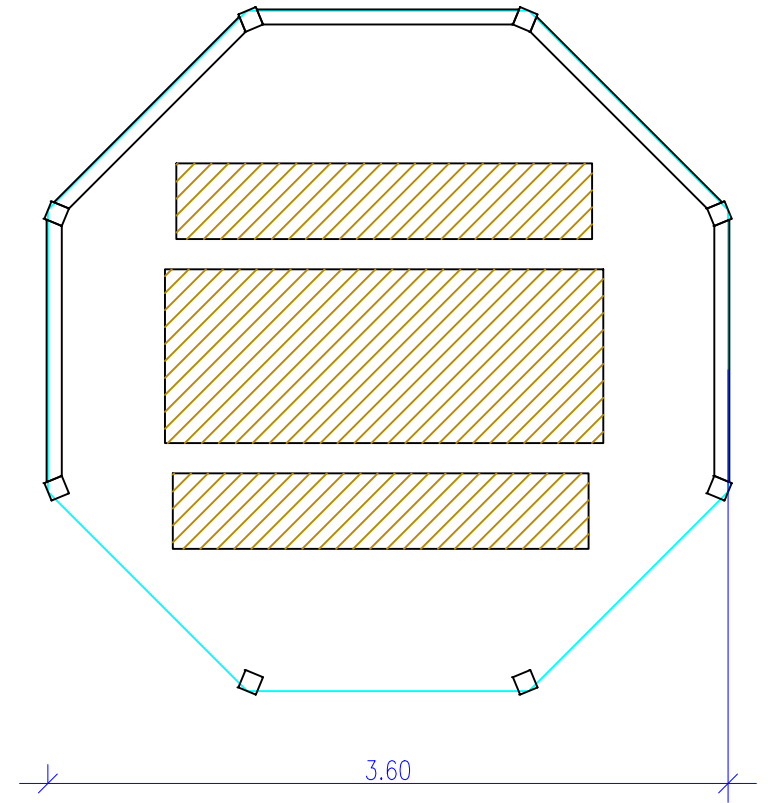

სვეტების ჩამაბრების სქემა

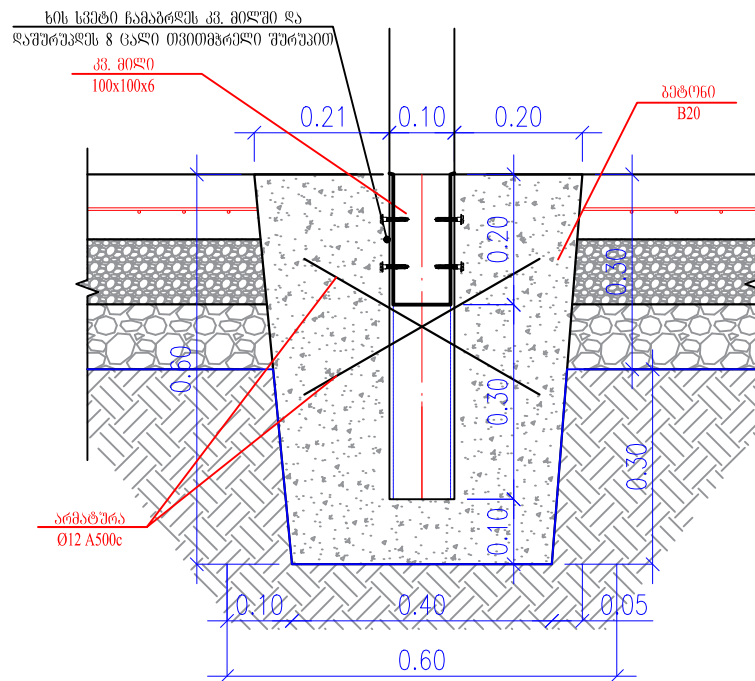


ხის მასალების სპეციფიკაცია					
პოზ. №	ბანოკვითი მმ.	სიგრძე მმ.	რაოდენობა ცალი	სულ სიგრძე მ.	მოცულობა მ³
1	200x40	2400	5	12	0.10
2	200x40	2200	4	8.8	0.07
3	150x20	2160	16	34.56	0.10
4	150x20	1750	8	14	0.04
5	130x20	1500	8	12	0.03
6	100x100	2500	8	20	0.20
7	40x40	1500	10	15	0.10
8	40x40	800	45	36	0.09
სულ:					0.73

ლიტონის ელემენტების სპეციფიკაცია					
დასახელება	ცალი	ერთის სიგრძე მმ.	სულ სიგრძე მ.	ბანზ.	რაოდ.
კვ. მილი 100x100x6	8	500.0	4.0	კვ	68.88
არმატურა Ø12 A500c	16	360.0	5.8	კვ	5.11
სულ:					73.99
შედულების 2%					1.48
სულ:					75.47


დამკვეთი:		ბარდების რაიონის მუნიციპალიტეტი			
შემსრულებელი:		შპს "ლ.დ. ივნნიონ"		ტერიტორიის დაგეგმარება	
საპრ. უფ. ხელმძღვანელი	ა.გ. ივნნიონ	ანატოლი		ფანჯატურის მოწყობა	
შეასრულა:	მ.გ. ივნნიონ	დ. გიორგაძე			
		თარიღი			ფურცლები: 5

ხის სკამის ესკიზი
(6 ცალი)



ხედი A

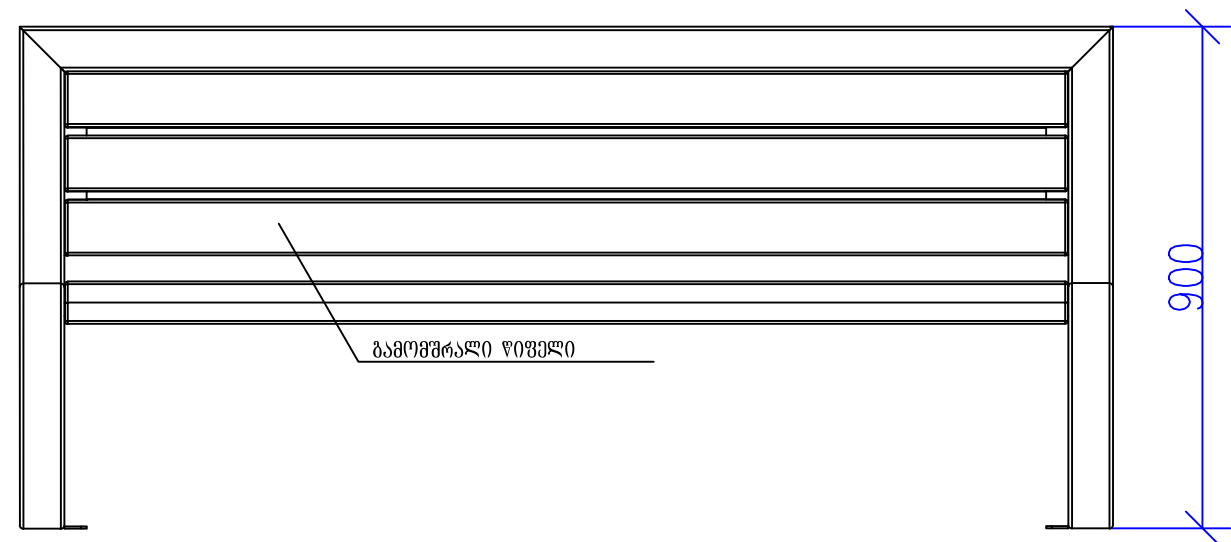

ხედი B

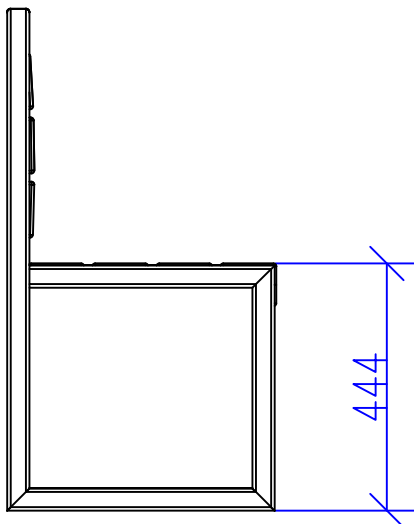



ხედი C

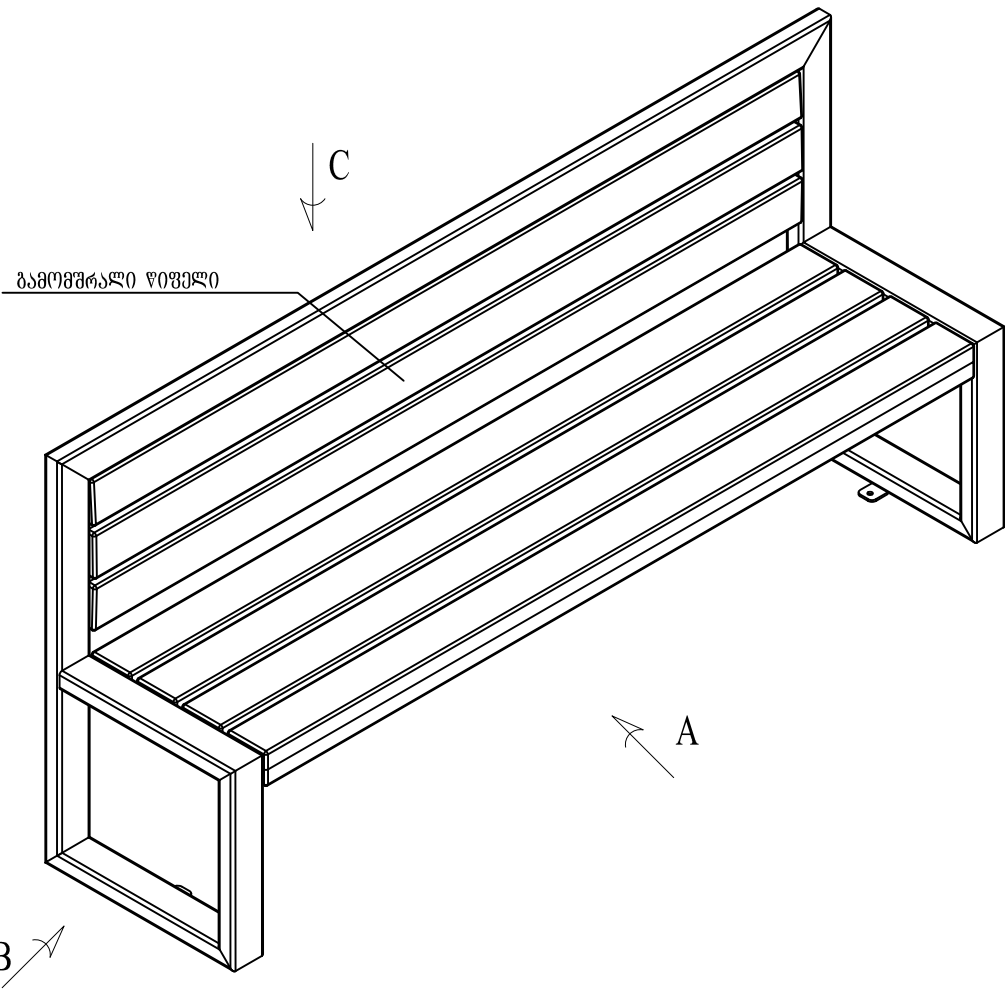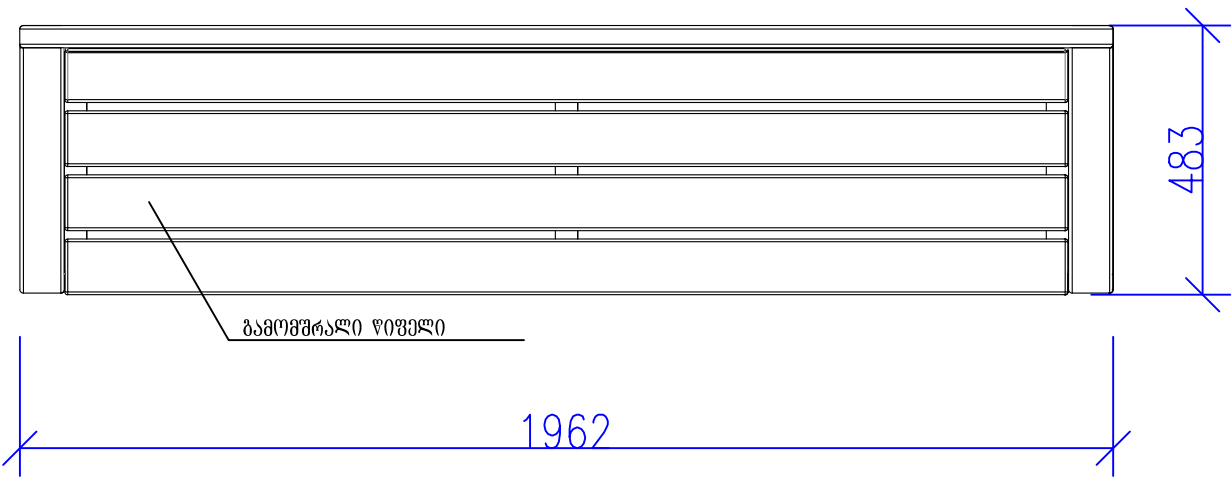



დამკვეთი:		პარლანის რაიონის მუნიციპალიტეტი		
შემსრულებელი:		შპს "ლ.დ. ივნიონ"		ტერიტორიის დაგეგმვა
საპრ. უბანო, ხელმოწერა	ა.გ. ივნიონი	ანატროვსკი		სკამის ესკიზი
შეასრულა:	მ. ივნიონი	დ. გიორგაძე		
				ხედი A, B, C,
		თარიღი		ფურცლები: 6

სანაგვე ურნის ესკიზი
(3 ცალი)

ხედი A

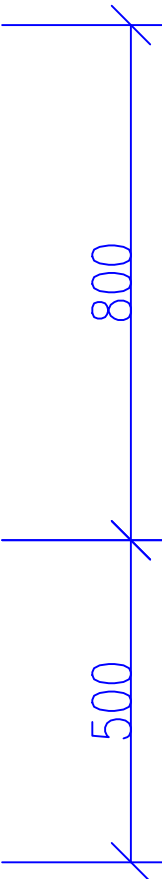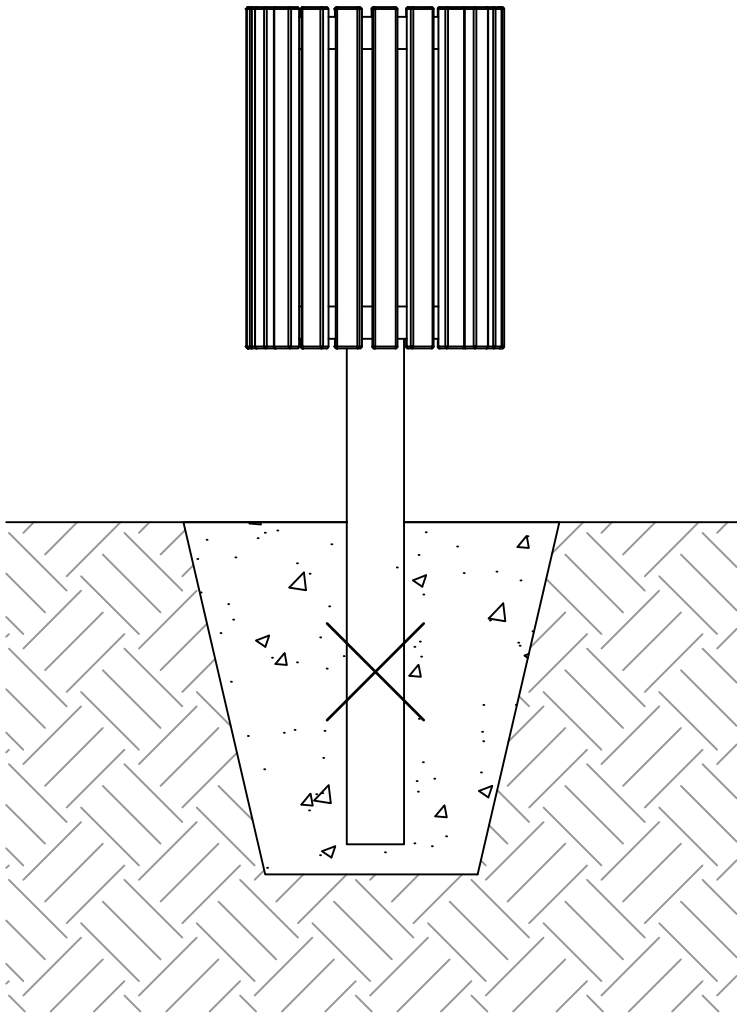

ხედი B

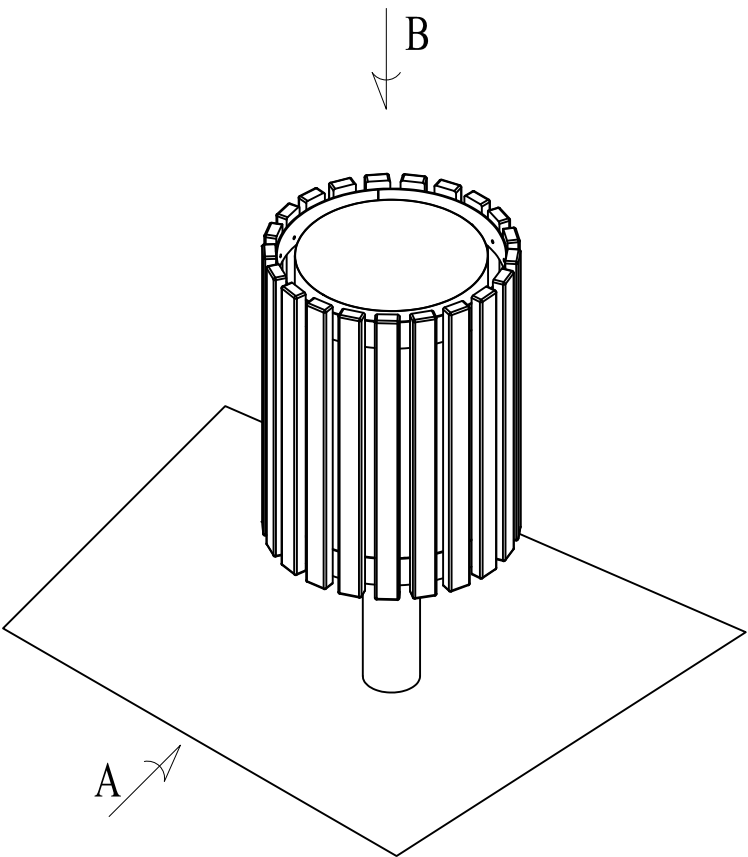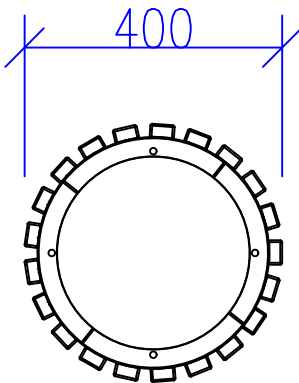

დამკვეთი:		პარლამენტის რაიონის მუნიციპალიტეტი		
შემსრულებელი:		შპს "ლ.დ. იმედი"		ტერიტორიის დაგეგმვა
საპრ. უბანში, ხელმძღვანელი	ა.გ. მელიქიძე	ანატოლი	სანაგვე ურნის ესკიზი	
შეასრულა:	მ. მელიქიძე	დ. გიორგაძე		
				ხედი A, B,
		თარიღი		ფურცლები: 7


სკვერის ინფრასტრუქტურული ელემენტების შესაბამისი მოწყობის გეგმა



საბავშვო ატრაქციონი



სამანქლა



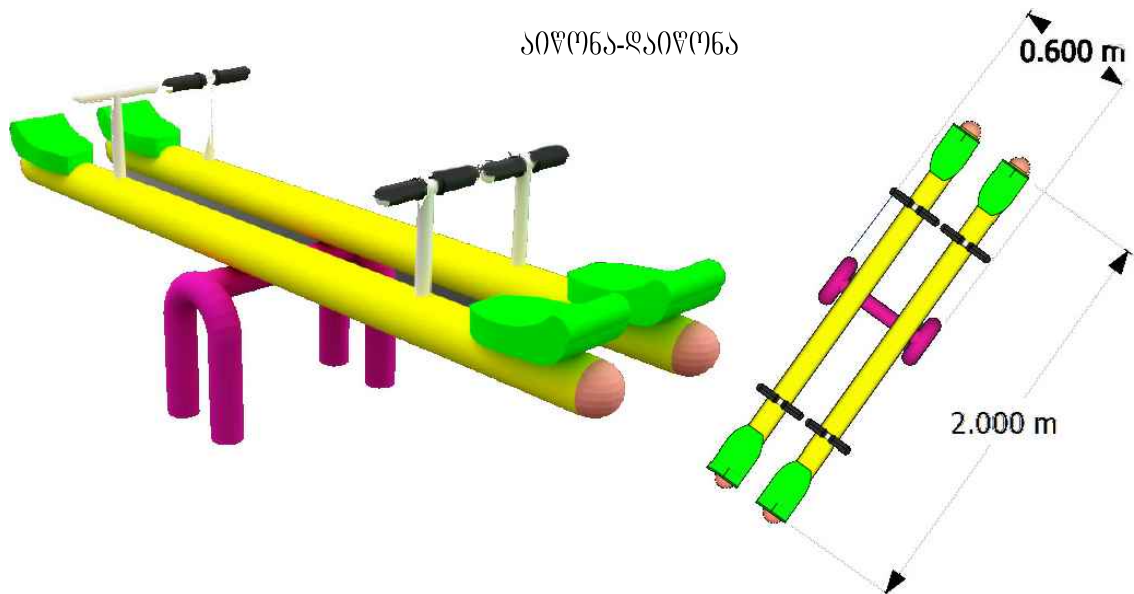


აივნა-ლაივნა



განათხი

დამკვეთი:		გარდასახვის რაიონის მუნიციპალიტეტი		
შემსრულებელი:		შპს "ლ. იმედი"		ტერიტორიის დაგეგმვა
საპრ. ზედმ. ხელმძღვანელი	ა.გ. იმედი	ანატოლი		სკვერის ინფრასტრუქტურული ელემენტების შესაბამისი მოწყობის გეგმა
შეასრულა:	მ. იმედი	დ. გიორგაძე		
				საბავშვო ატრაქციონი, სამანქლა, აივნა-ლაივნა, განათხი
		თარიღი		ფურცლები: 8

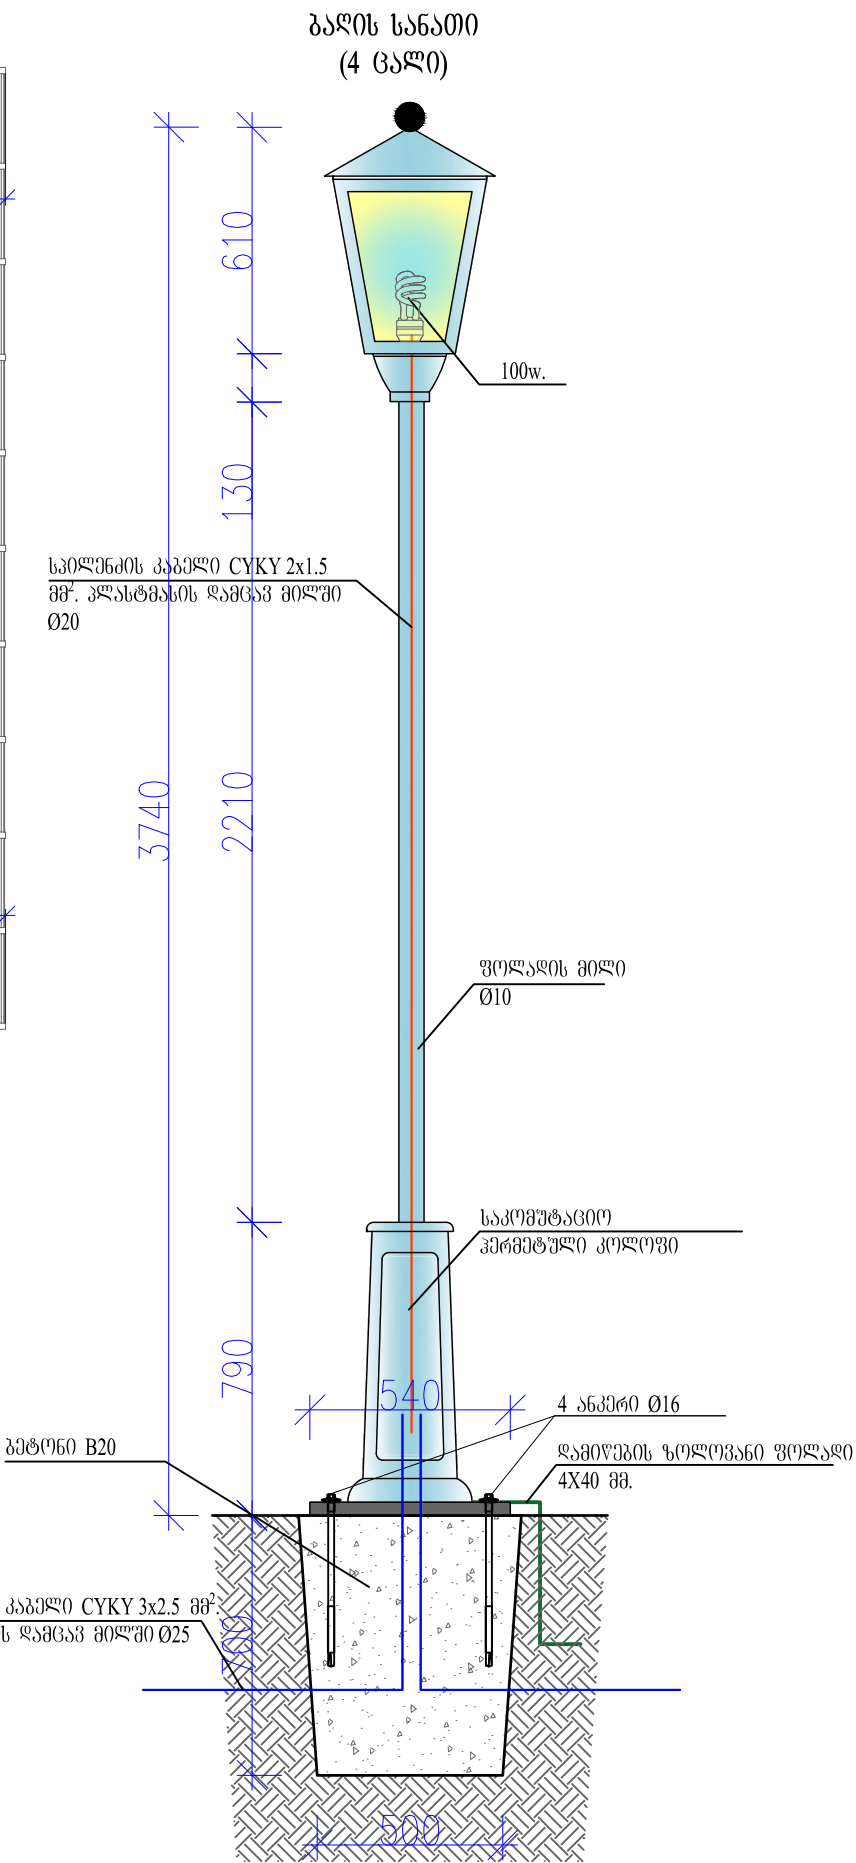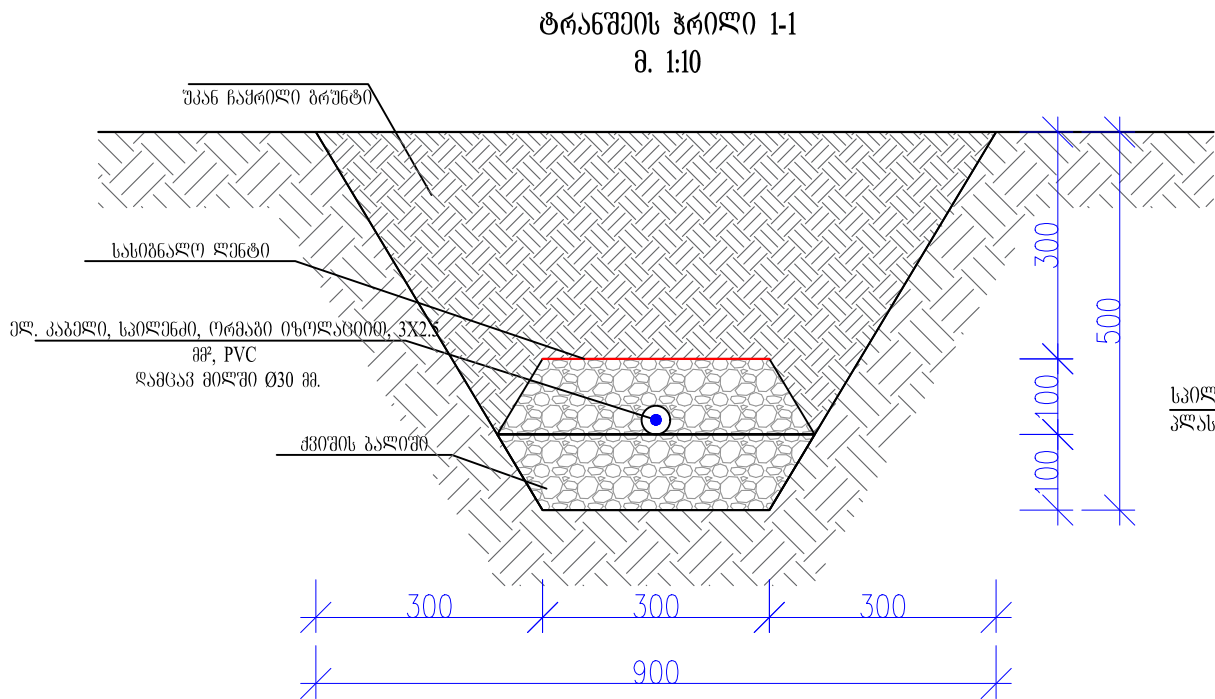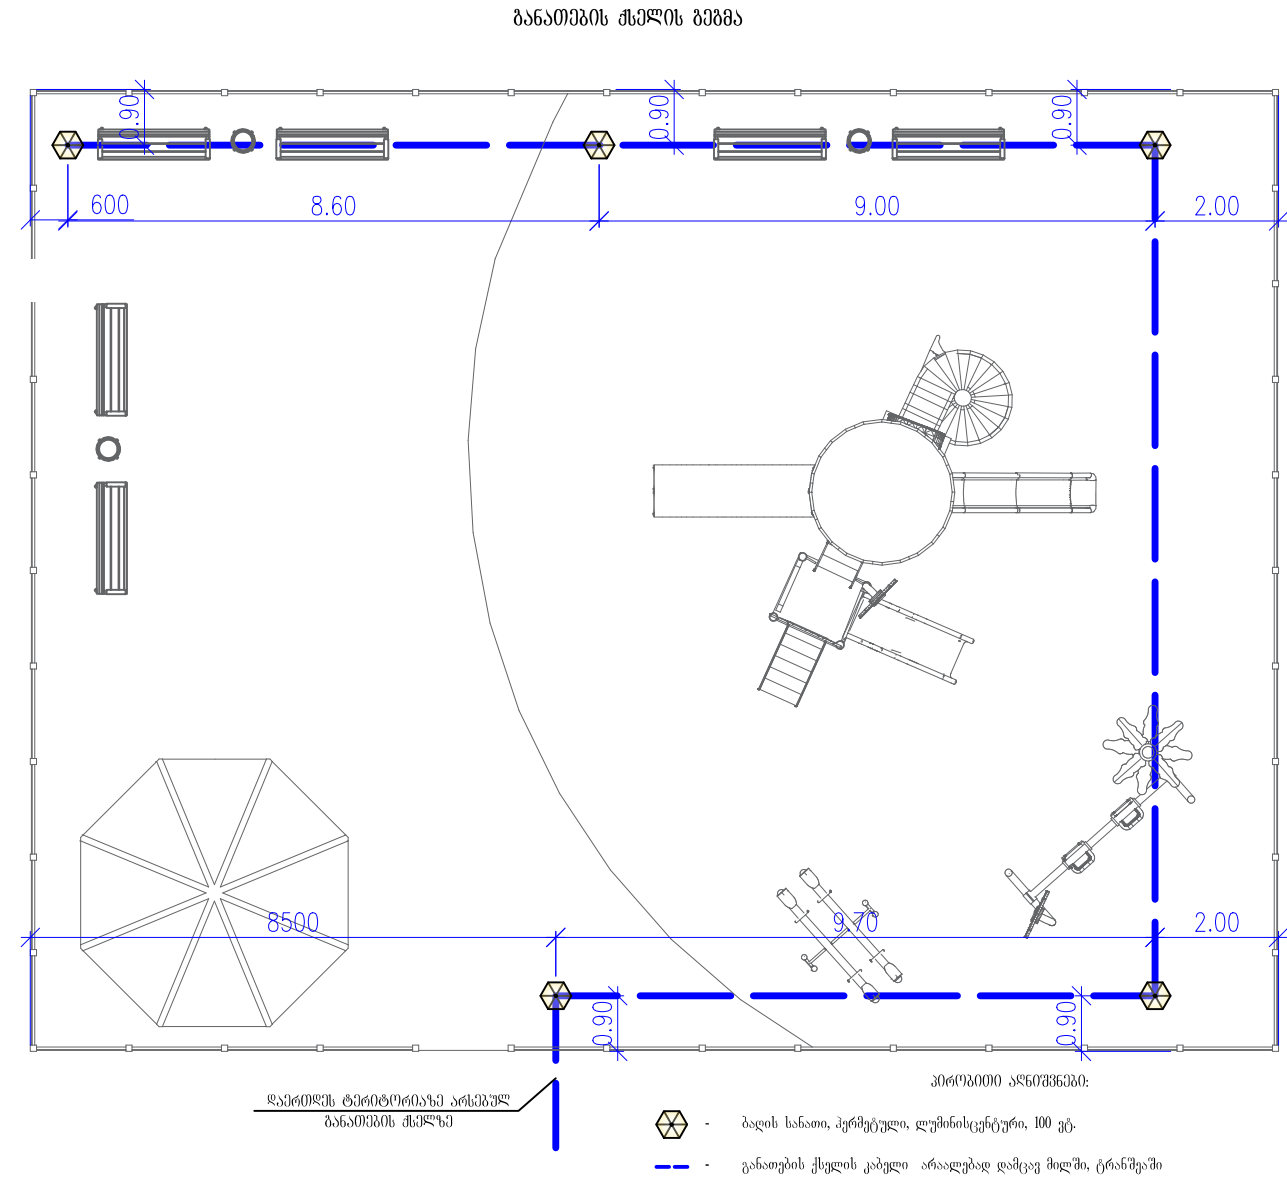

სანათების სპეციფიკაცია (4 ცალი)				
№	დასახელება	ბანზ.	1 ცალი	სულ 5 ცალი
1	სანათი, ღუმინისცენტური 100w	ც	1	5
2	გარე განათების თუჯის ბოძი, საკონსტრუქციო კოლოფით სიმაღლით 3.7 მ.	ც	1	5
3	სპილენძის კაბელი 2X1.5 მმ²	მ	3.5	17.5
4	პლასტმასის დამცავი მილი, გოფირებული Ø20 მმ.	მ	3.5	17.5
5	ზოლრეპანი ფოლაი 4X40 მმ	მ	1.4	7
6	ბეტონი B20	მ³	0.142	0.71
7	ანკერი Ø16, L=0,5 მ.	ც/კვ	4\6	20\30
8	გრუნტის ხელით დამუშავება	მ³	0.242	1.21
9	ზედმეტი გრუნტის გაშლა ადგილზე	მ³	0.142	0.71
10	გრუნტის უკან ჩაყრა ხელით	მ³	0.1	0.5

განათების ქსელის სპეციფიკაცია			
№	დასახელება	ბანზ.	რ.-ობა
1	ბაღის სანათების მონტაჟი	ც.	5
2	სპილენძის კაბელის მონტაჟი 3x2,5 მმ², ორმაგი იზოლაციით, პლასტმასის დამცავ მილში Ø25 მმ.	მ.	48
3	პლასტმასის გოფირებული დამცავი მილის მონტაჟი ტრანშეაში Ø25 მმ.	მ	48
4	სასივრცელი ღუნტი	მ	48
5	გრუნტის დამუშავება ხელით	მ³	14.4
6	გრუნტის უკან ჩაყრა ხელით	მ³	10.56
7	ზედმეტი გრუნტის გაშლა ტერიტორიაზე	მ³	3.84
8	ქვიშის ბაღის მოწყობა	მ³	3.84

დამკვეთი:		პარლამენის რაიონის მუნიციპალიტეტი		
შემსრულებელი:		შპს "ლ.დ. იუნიონ"		ტერიტორიის დაგეგმარება
საპრ. პაპუა, ხელმოწერა	ა.გ. მელიქიძე	ანატოლი		ელექტრული ნაწილი
შეასრულა:	მ. მელიქიძე	დ. გიორგაძე		
				განათების ქსელის გეგმა, ტრანშეის ჰერილი, ბაღის სანათი, სპეციფიკაცია
		თარიღი		ფურცლები: 1