

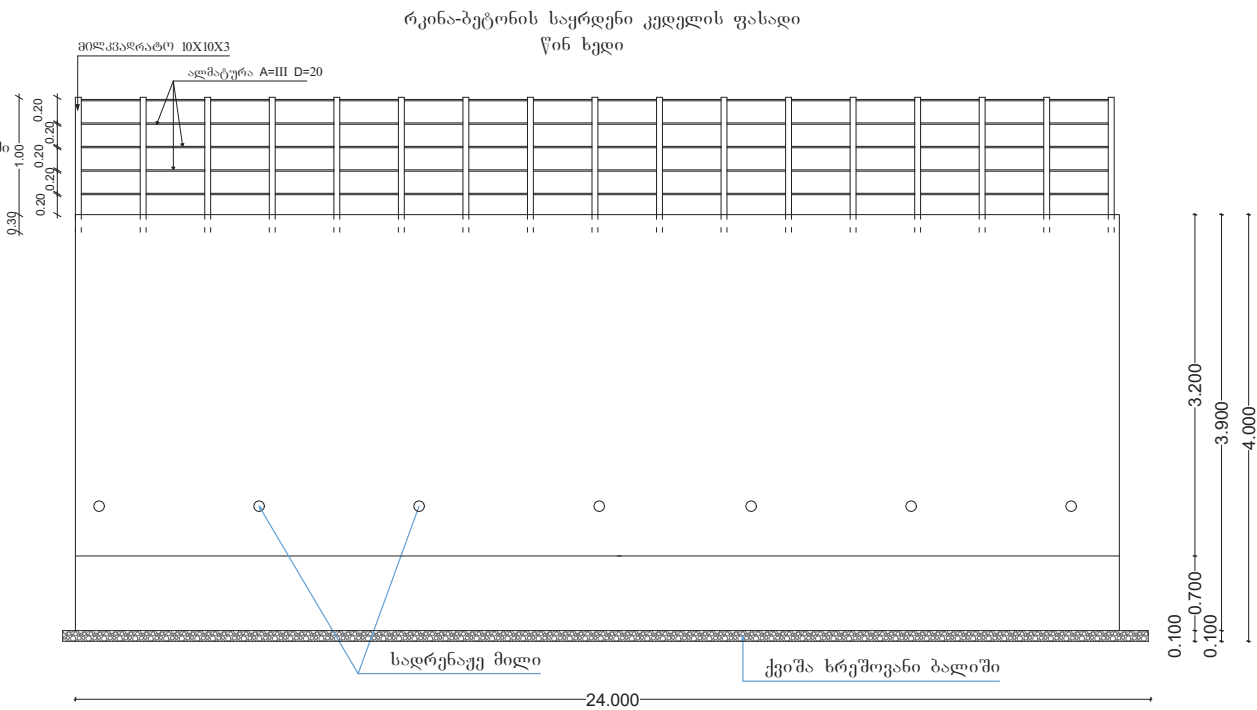
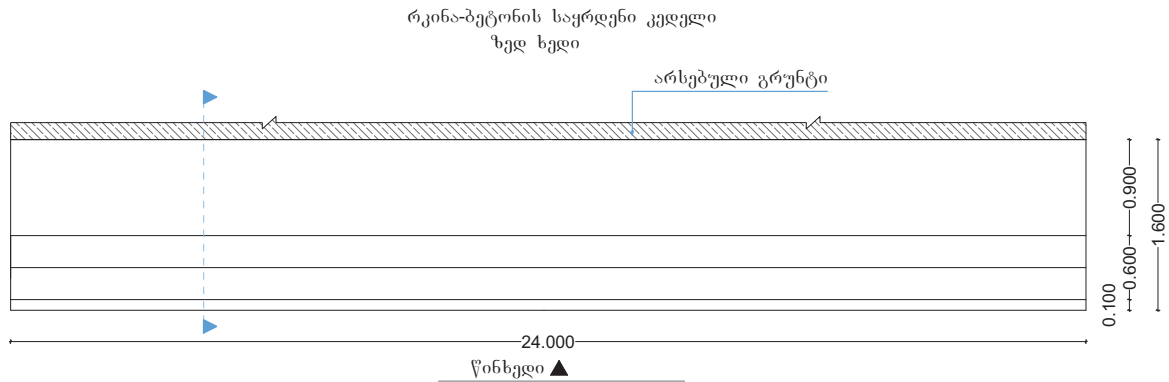
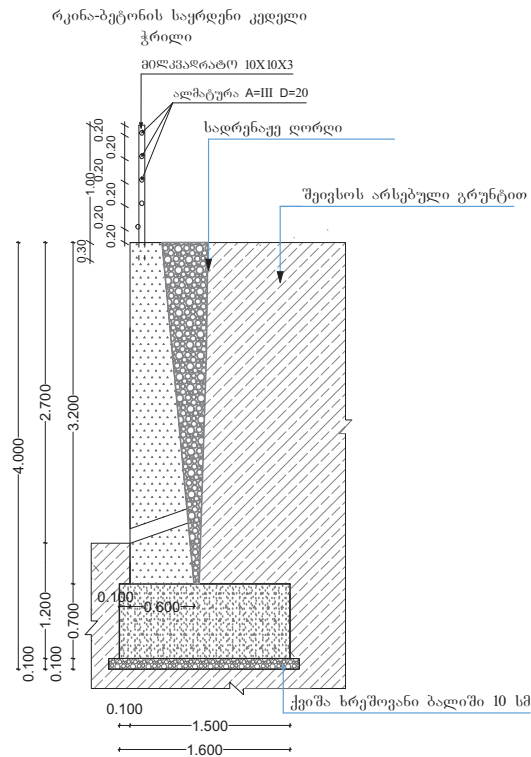


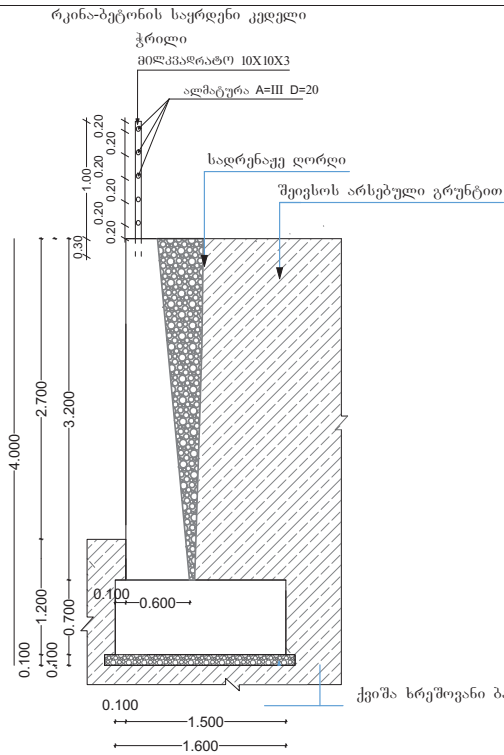

თანამდებობა	გვარი	ხელწერა
დირექტორი:	ლ. იმედაძე	
არქიტექტორი:	ნ. ფეხვაძე	
კონსტრუქტორი:	ნ. ფეხვაძე	
მშენებლის ხელმოწერა:	ნ. ფეხვაძე	
პროექტის სახელწოდება: შუახევის მუნიციპალიტეტის სოფელი ნანის საჯარო სკოლის საბავშვო სარეაბილიტაციო დეპარტამენტი		
დამკვეთი: აჭარის განათლების კულტურისა და სპორტის სამინისტრო		
მისამართი: შუახევის მუნიციპალიტეტის სოფელი ნანი		
ფურცლები:	ფურცელი:	
თარიღი:	მასშტაბი:	

სადირკვლის არმირება

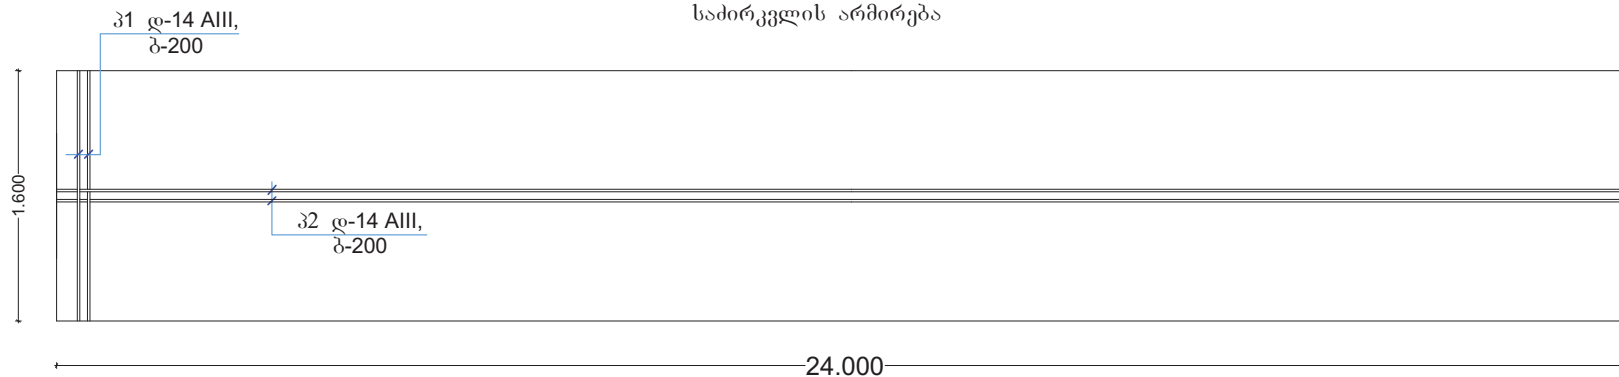

ბეჭდონის ხაზჯი


სადირკველი: $24.0 \times 1.6 \times 0.7 = 26.9 \times 1.015 = 27.10 \text{ მ}^3$

კვლევი: $24.0 \times (3.0 \times (0.30 + 0.60) : 2) = 32.4 \times 1.015 = 32.9 \text{ მ}^3$

ბეტონის ხაზჯო: 60 მ³


საყრდენ კედელზე ლინოთის ცხაურის მოწყობის სპეციფიკაცია		რკინაბეტონის საყრდენი კედლის აღმატურის და ბეტონის ხარჯი	
		კმთი (დმმ)	წონა (კგ)
ლითონის მიღკეადრტი 10X10X3	32.5 გრძმ	საყრთი სიგრძე (მ)	
აღმატურა A=III D=20	120 გრძმ	296. კგ	
შენიშვნა: მოხდეს მოსაწყობი მიღკეადრტების ხერვლების გაკეთება, რომელშიც გაივლის მოსაწყობი არმატურა, შემდგომ მოხდეს შედუღებითი სამუშაოები ლითონის ელშენეტების შედებვა მოხდეს ანტიკოროზიული საღებავის 2 ფენა			
დ-14 A-III		1023	2207
დ-8 A-I		1278	511
დ-10 A-III		816	506
$V \lambda(185) = 60 \text{ მ}^3$			

გრუნტის დამუშავება საყრდენი
კედლის მოსაწყობად 65 მ³
სადრენაჟე ღორღის მოწყობა 27მ³

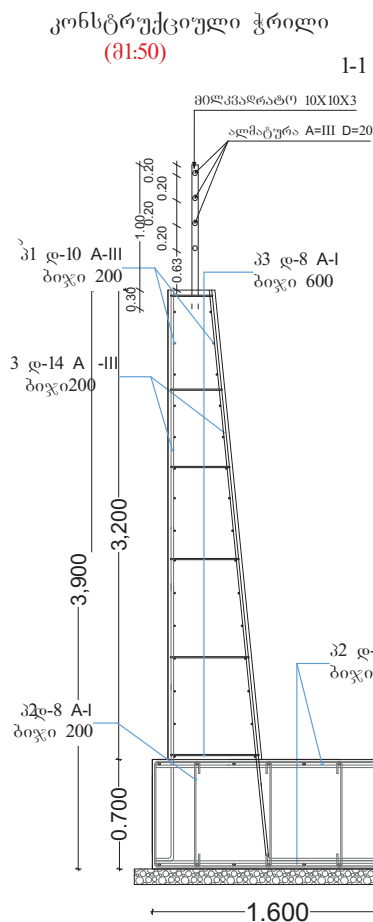




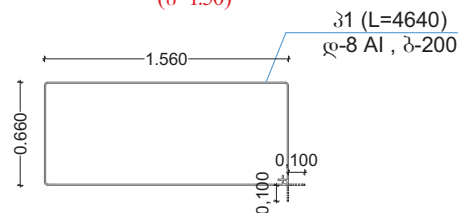




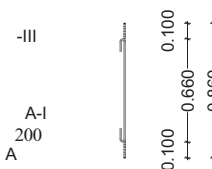



(∂ 1:50)

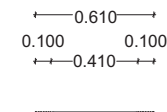

თანამდებობა	გვარი	ხელწერა
დირექტორი:	ფ. იმედაძე	
ფურცლები:	ფურცლები:	
თარიღი:	მასშტაბი:	