

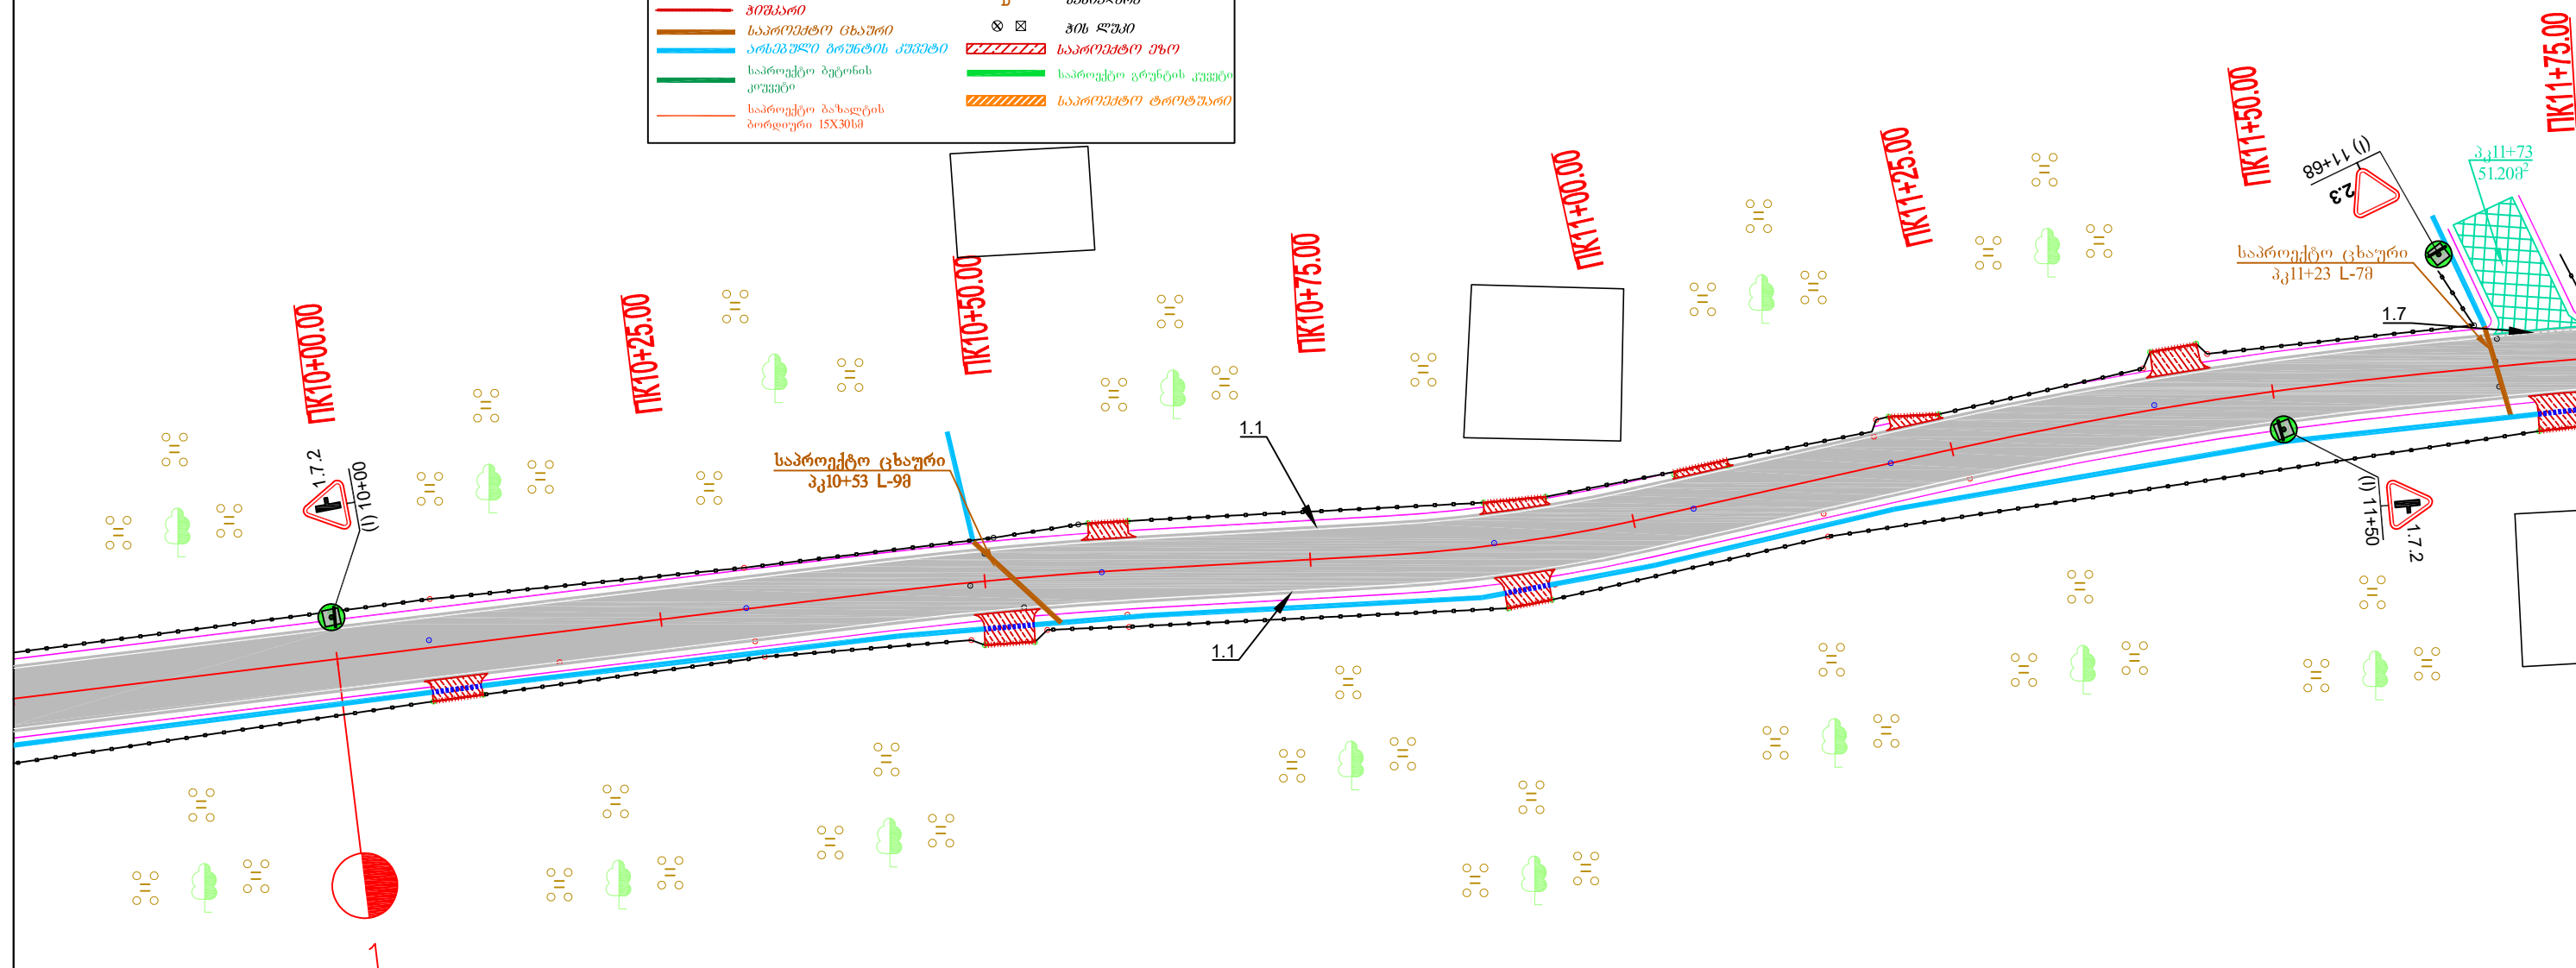


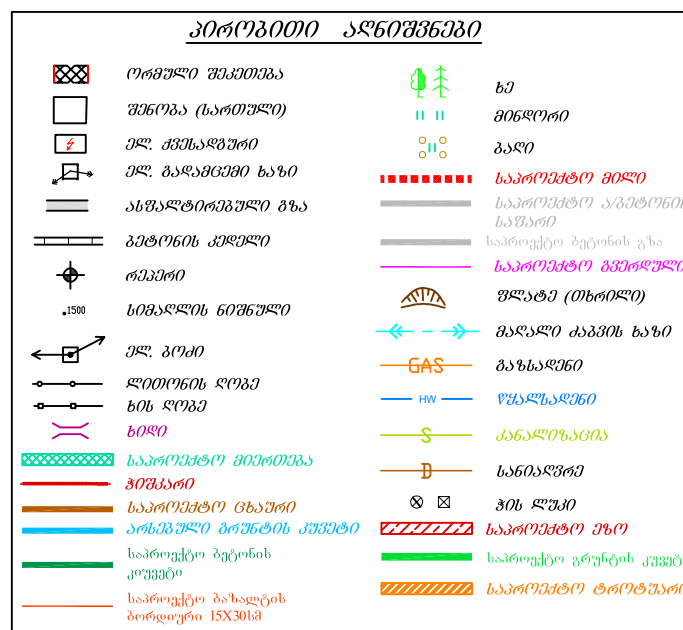


1. საგზაო მონიშვნა ხორციელდება საქართველოს კანონის "საგზაო მოძრაობის უსაფრთხოების შესახებ" 2013წ. და **ГОСТ Р 51256-2011, ГОСТ Р 52289-2004** სტანდარტის მოთხოვნის შესაბამისად.
2. საგზაო მონიშვნა უნდა გამოირჩეოდეს მაღალი სიმტკიცით, ცვეთისადმი მდგრადობით **EN1436, EN1871** სტანდარტების შესაბამისად.
3. ზომები მოცემულია მეტრებში.

ახმეტის მუნიციპალიტეტის ქ. მცხეთაში სოფელ მუხრანის გზის რეაბილიტაცია			
სიტუაციური გეგმა კე9+75 - კე11+75 მ 1:500	სტადია	ფურცელი	ფურცლები
	ს.დ.	2	9
	შ.პ.ს "გზამკვლევი" 2001 2021 წელი		

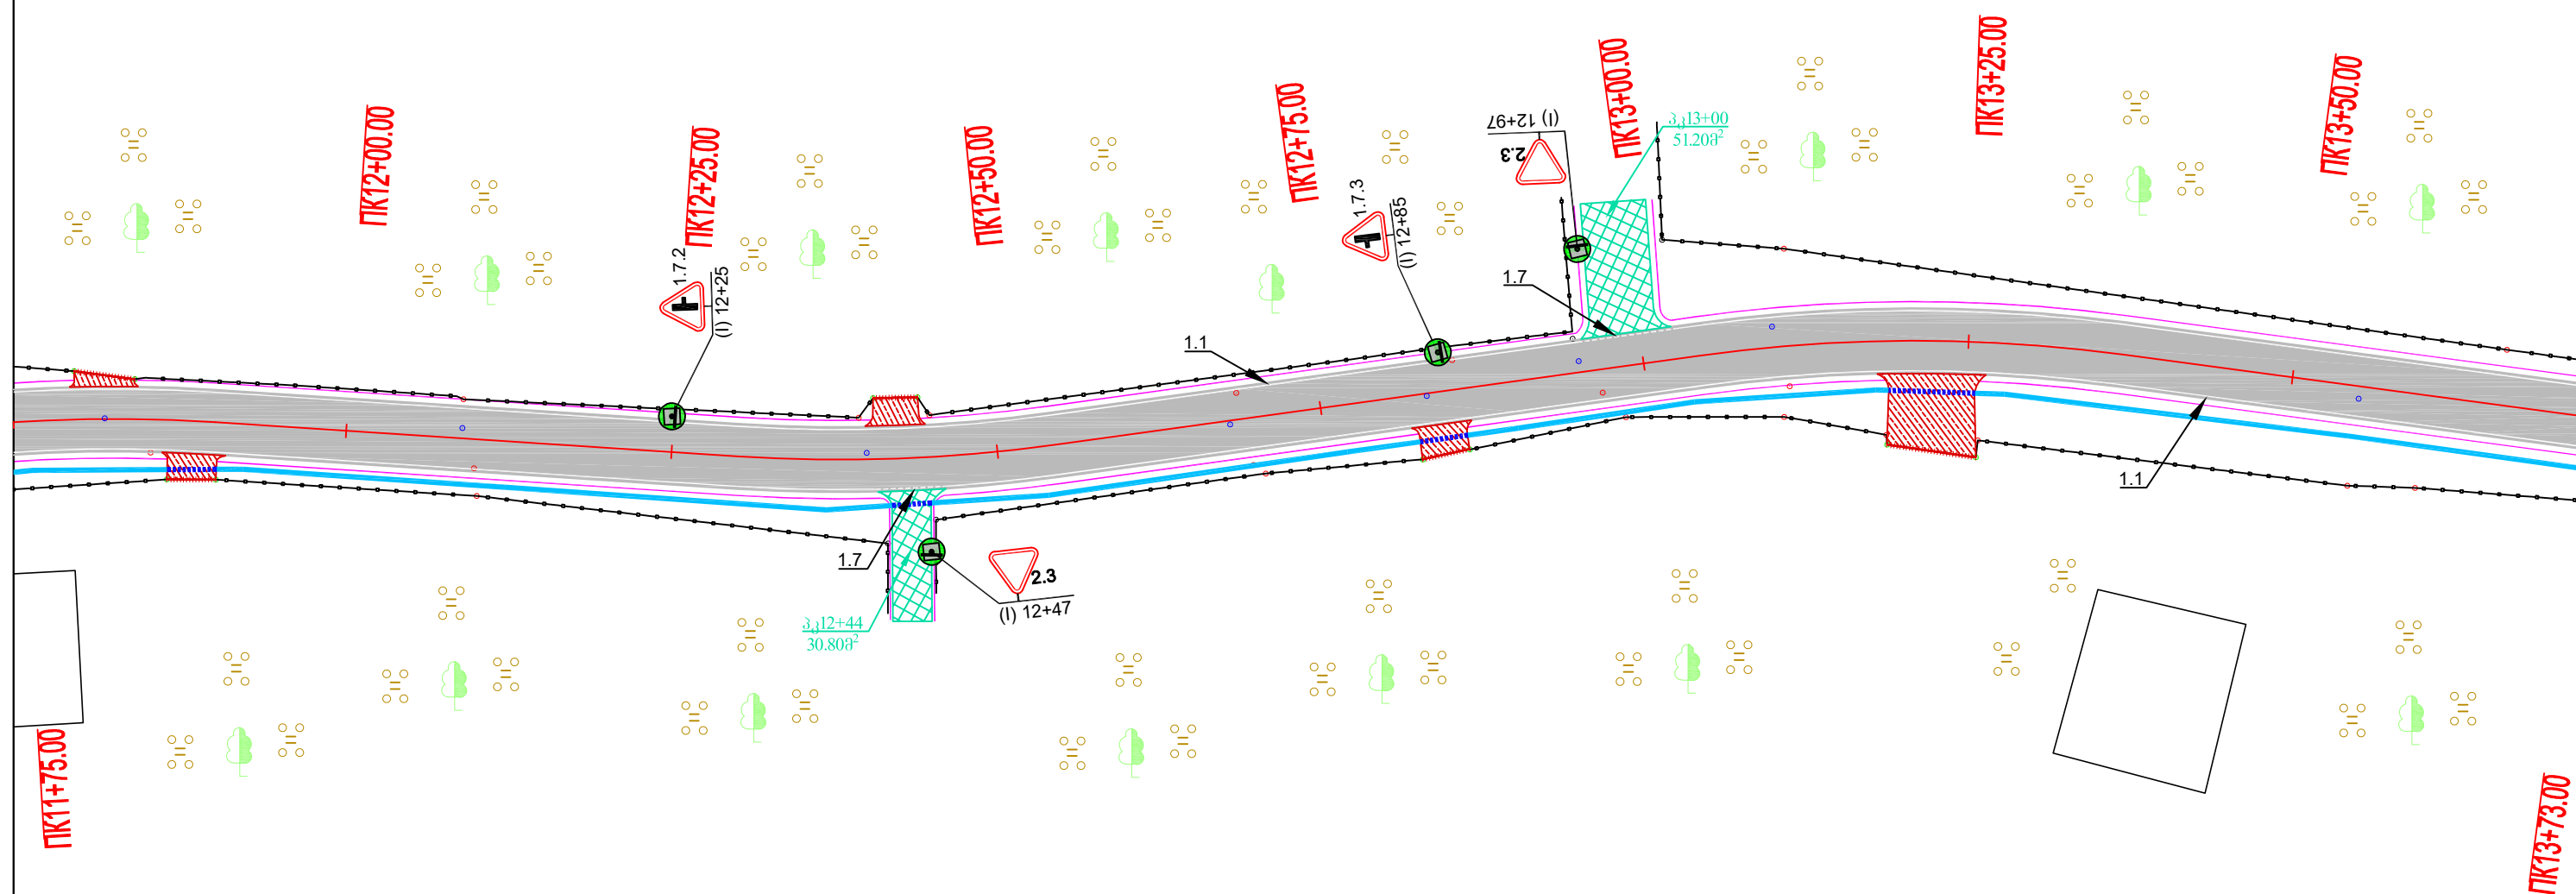


1. საგზაო მონიშვნა ხორციელდება საქართველოს კანონის "საგზაო მოძრაობის უსაფრთხოების შესახებ" 2013წ. და **ГОСТ Р 51256-2011, ГОСТ Р 52289-2004** სტანდარტის მოთხოვნის შესაბამისად.
2. საგზაო მონიშვნა უნდა გამოირჩეოდეს მაღალი სიმტკიცით, ცვეთისადმი მდგრადობით **EN1436, EN1871** სტანდარტების შესაბამისად.
3. ზომები მოცემულია მეტრებში.

ახმეტის მუნიციპალიტეტის ქ. მცხეთაში სოფელ მუხრანის გზის რეაბილიტაცია			
სიტუაციური გეგმა პკ11+75 - პკ13+73 მ 1:500	სტადია	ფურცელი	ფურცლები
	ს.დ.	2	9
	შ.პ.ს "გზამკვლევი" 2001 2021 წელი		

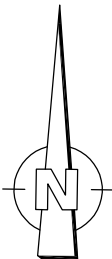



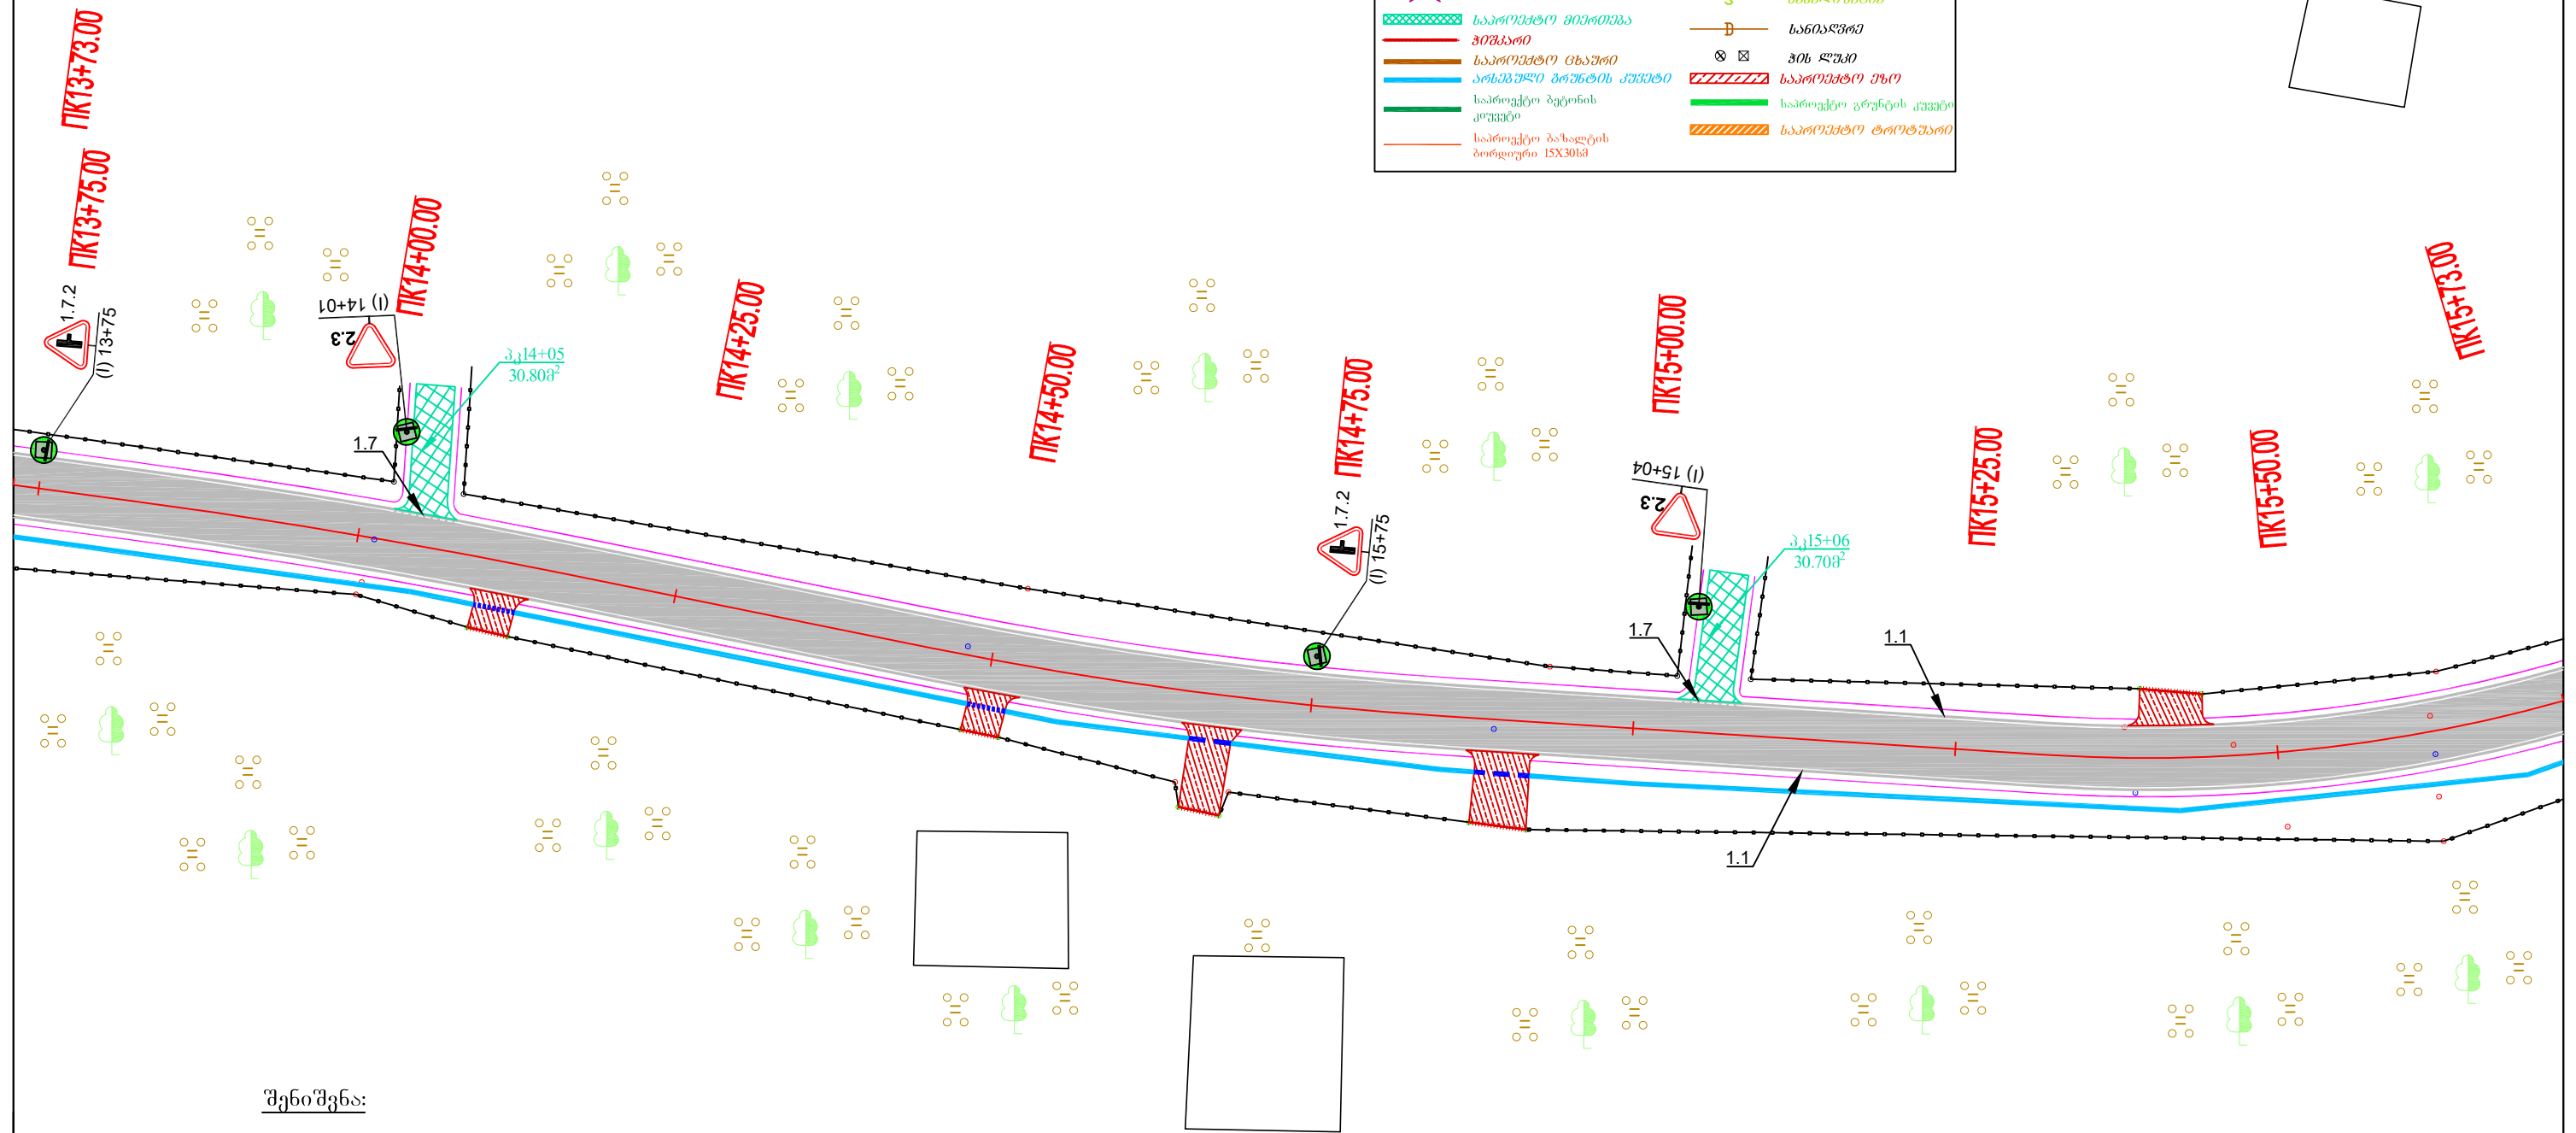

შენიშვნა:

- საგზაო მონიშვნა ხორციელდება საქართველოს კანონის "საგზაო მოძრაობის უსაფრთხოების შესახებ" 2013წ. და **ГОСТ Р 51256-2011, ГОСТ Р 52289-2004** სტანდარტის მოთხოვნის შესაბამისად.
- საგზაო მონიშვნა უნდა გამოირჩეოდეს მაღალი სიმტკიცით, ცვეთისადმი მდგრადობით **EN1436, EN1871** სტანდარტების შესაბამისად.
- ზომები მოცემულია მეტრებში.

ახმეტის მუნიციპალიტეტის ქ. მცხეთაში სოფელ მუხრანის გზის რეაბილიტაცია			
სიტუაციური გეგმა პკ13+73 - პკ15+73 შ 1:500		სტადია	ფურცლები
		ს.დ.	2 9
		შ.პ.ს "გზამკვლევი 2001" 2021 წელი	

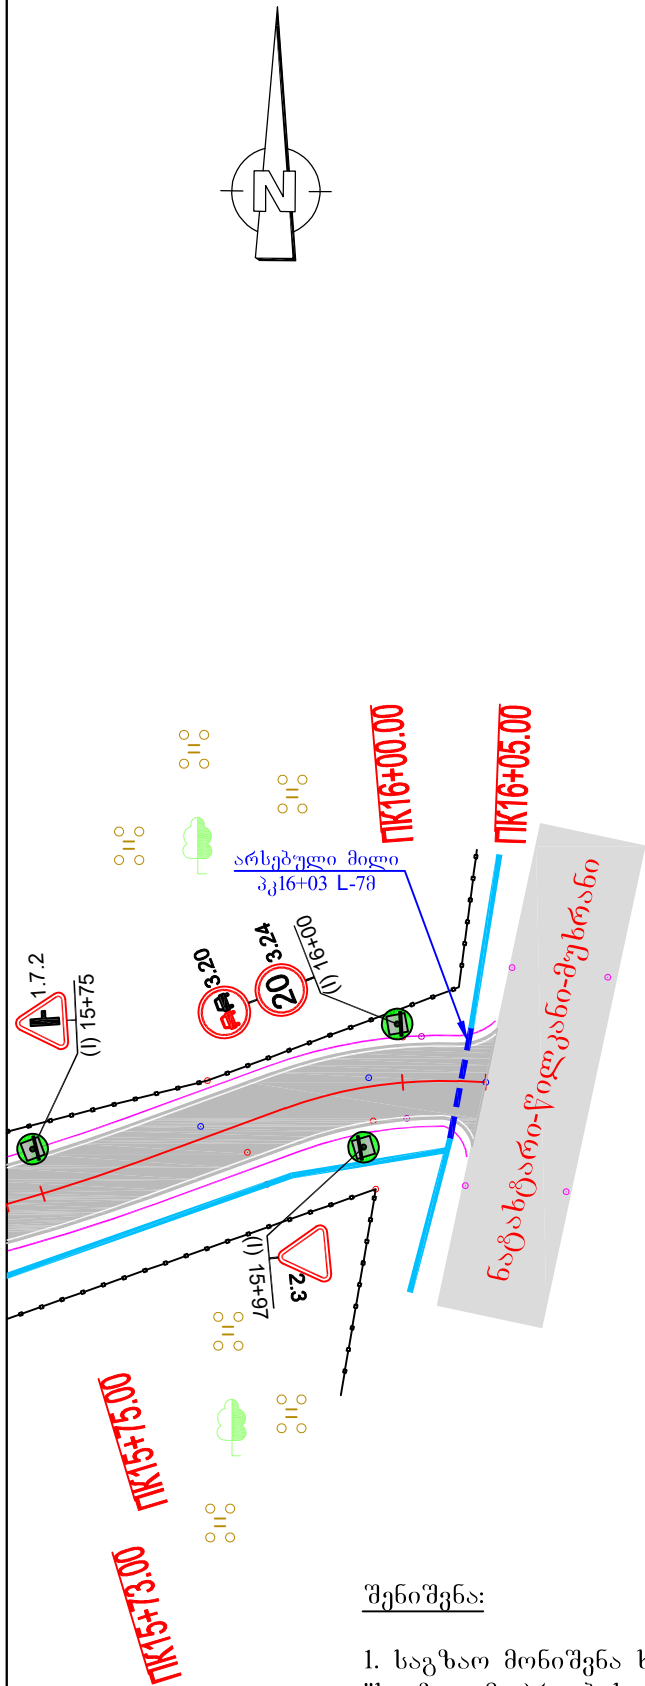

შენიშვნა:

1. საგზაო მონიშვნა ხორციელდება საქართველოს კანონის "საგზაო მოძრაობის უსაფრთხოების შესახებ" 2013წ. და **ГОСТ P 51256-2011, ГОСТ P 52289-2004** სტანდარტის მოთხოვნის შესაბამისად.
2. საგზაო მონიშვნა უნდა გამოირჩეოდეს მაღალი სიმტკიცით, ცვეთისადმი მდგრადობით **EN1436, EN1871** სტანდარტების შესაბამისად.
3. ზომები მოცემულია მეტრებში.

საგზაო ნიშნების უწყისი				
სტანდარტული ნიშნები		ტიპური ზომა	დაწვის ზომა მმ	რაოდენობა ც.
	გამაფრთხილებელი	I	A 700	28
	პრორითული	I	A 700	17
	გამაფრთხილებელი	II	615x500	0
	გამაფრთხილებელი	II	500x1160	0
	ამოკლება	I	D 600	4
	ოპიშტებისა და სერვისის	I	900x600	0
	განსაკუთრებული მითითებების	I	B 600	0
	დამატებითი საინფორმაციო	I	300x600	0
	საინფორმაციო	II	200x300	0

ინფორმაციული საინფორმაციო ნიშნები			
ტიპი	დაწვის ზომა, მმ		ცალი
5.23.1(5.24.1) - ოპიშტის დასახელება	1000x400		0
ლოტიონის დგარი "ლლ"	ტიპი	სიგრძე, მ	ცალი
1.36.2 1.35.3-1.35.6 სტანდარტული ნიშნებისათვის	ლლ-8	2.5	0
	ლლ-5	2.5	0
	ლლ-5	3.5	47
	ლლ-5	4.0	0
	ლლ-5	4.5	0
	ლლ-5	5.0	0
	7.13	ლლ-6	2.75
ინფორმაციული საგზაო ნიშნებისათვის	ლლ-16	3.5	0

საგზაო შემოფარგვლის უწყისი



გვერდულზე დასაქმებული ღრეკალი მიმართული ბოკინტები		საპროექტო სპეკტოფილის მონოლითური ბეტონის პარამეტრები ვუნდამენტით	
მატყნის ც	მატყნის ც	მატყნის ც	მატყნის ც
0	0	0	0

პროტონტალური მონიშვნის უწყისი

მონიშვნის ხაზის ნომერი	მანკონტოლვა	რაოდენობა
1.1	ბრძ.მ	3060
1.7	ბრძ.მ	150
1.14.1	მ²	0

პროტონტალური აღნიშვნები			
	ორმული შემოღება		ხე
	შენიშვნა (სართული)		მინდორი
	ელ. კვლავდური		ბალი
	ელ. გაღამდები ხაზი		საპროექტო მილი
	ასფალტირებული გზა		საპროექტო აკუმტონის საფარი
	ბეტონის კედელი		საპროექტო ბეტონის გზა
	რეკური		საპროექტო გვერდული
	სიმალის ნიშნული		ვლატი (თხრილი)
	ელ. ბოტი		მაღალი ძაბვის ხაზი
	ლოტონის ლოტი		გაზხაღენი
	ხის ლოტი		წყალხაღენი
	ხილი		კანალიზაცია
	საპროექტო მიმდინარე		სანიღვრე
	ბრეკარი		ბის ლუბი
	საპროექტო ცხაური		საპროექტო უზო
	არსებული ბრუნვის კუვეტი		საპროექტო გრუნტის კუვეტი
	საპროექტო ბეტონის კუვეტი		საპროექტო ტროტუარი
	საპროექტო ბაზალტის ბორდიური 15X30სმ		


ახმეტის მუნიციპალიტეტის ქ. მცხეთაში სოფელ მუხრანის გზის რეაბილიტაცია			
სიტუაციური გეგმა პკ15+73 - პკ16+05 მ 1:500		სტადია	ფურცლები
		ს.დ.	2 9
		შ.პ.ს "გზამკვლევი 2001" 2021 წელი	

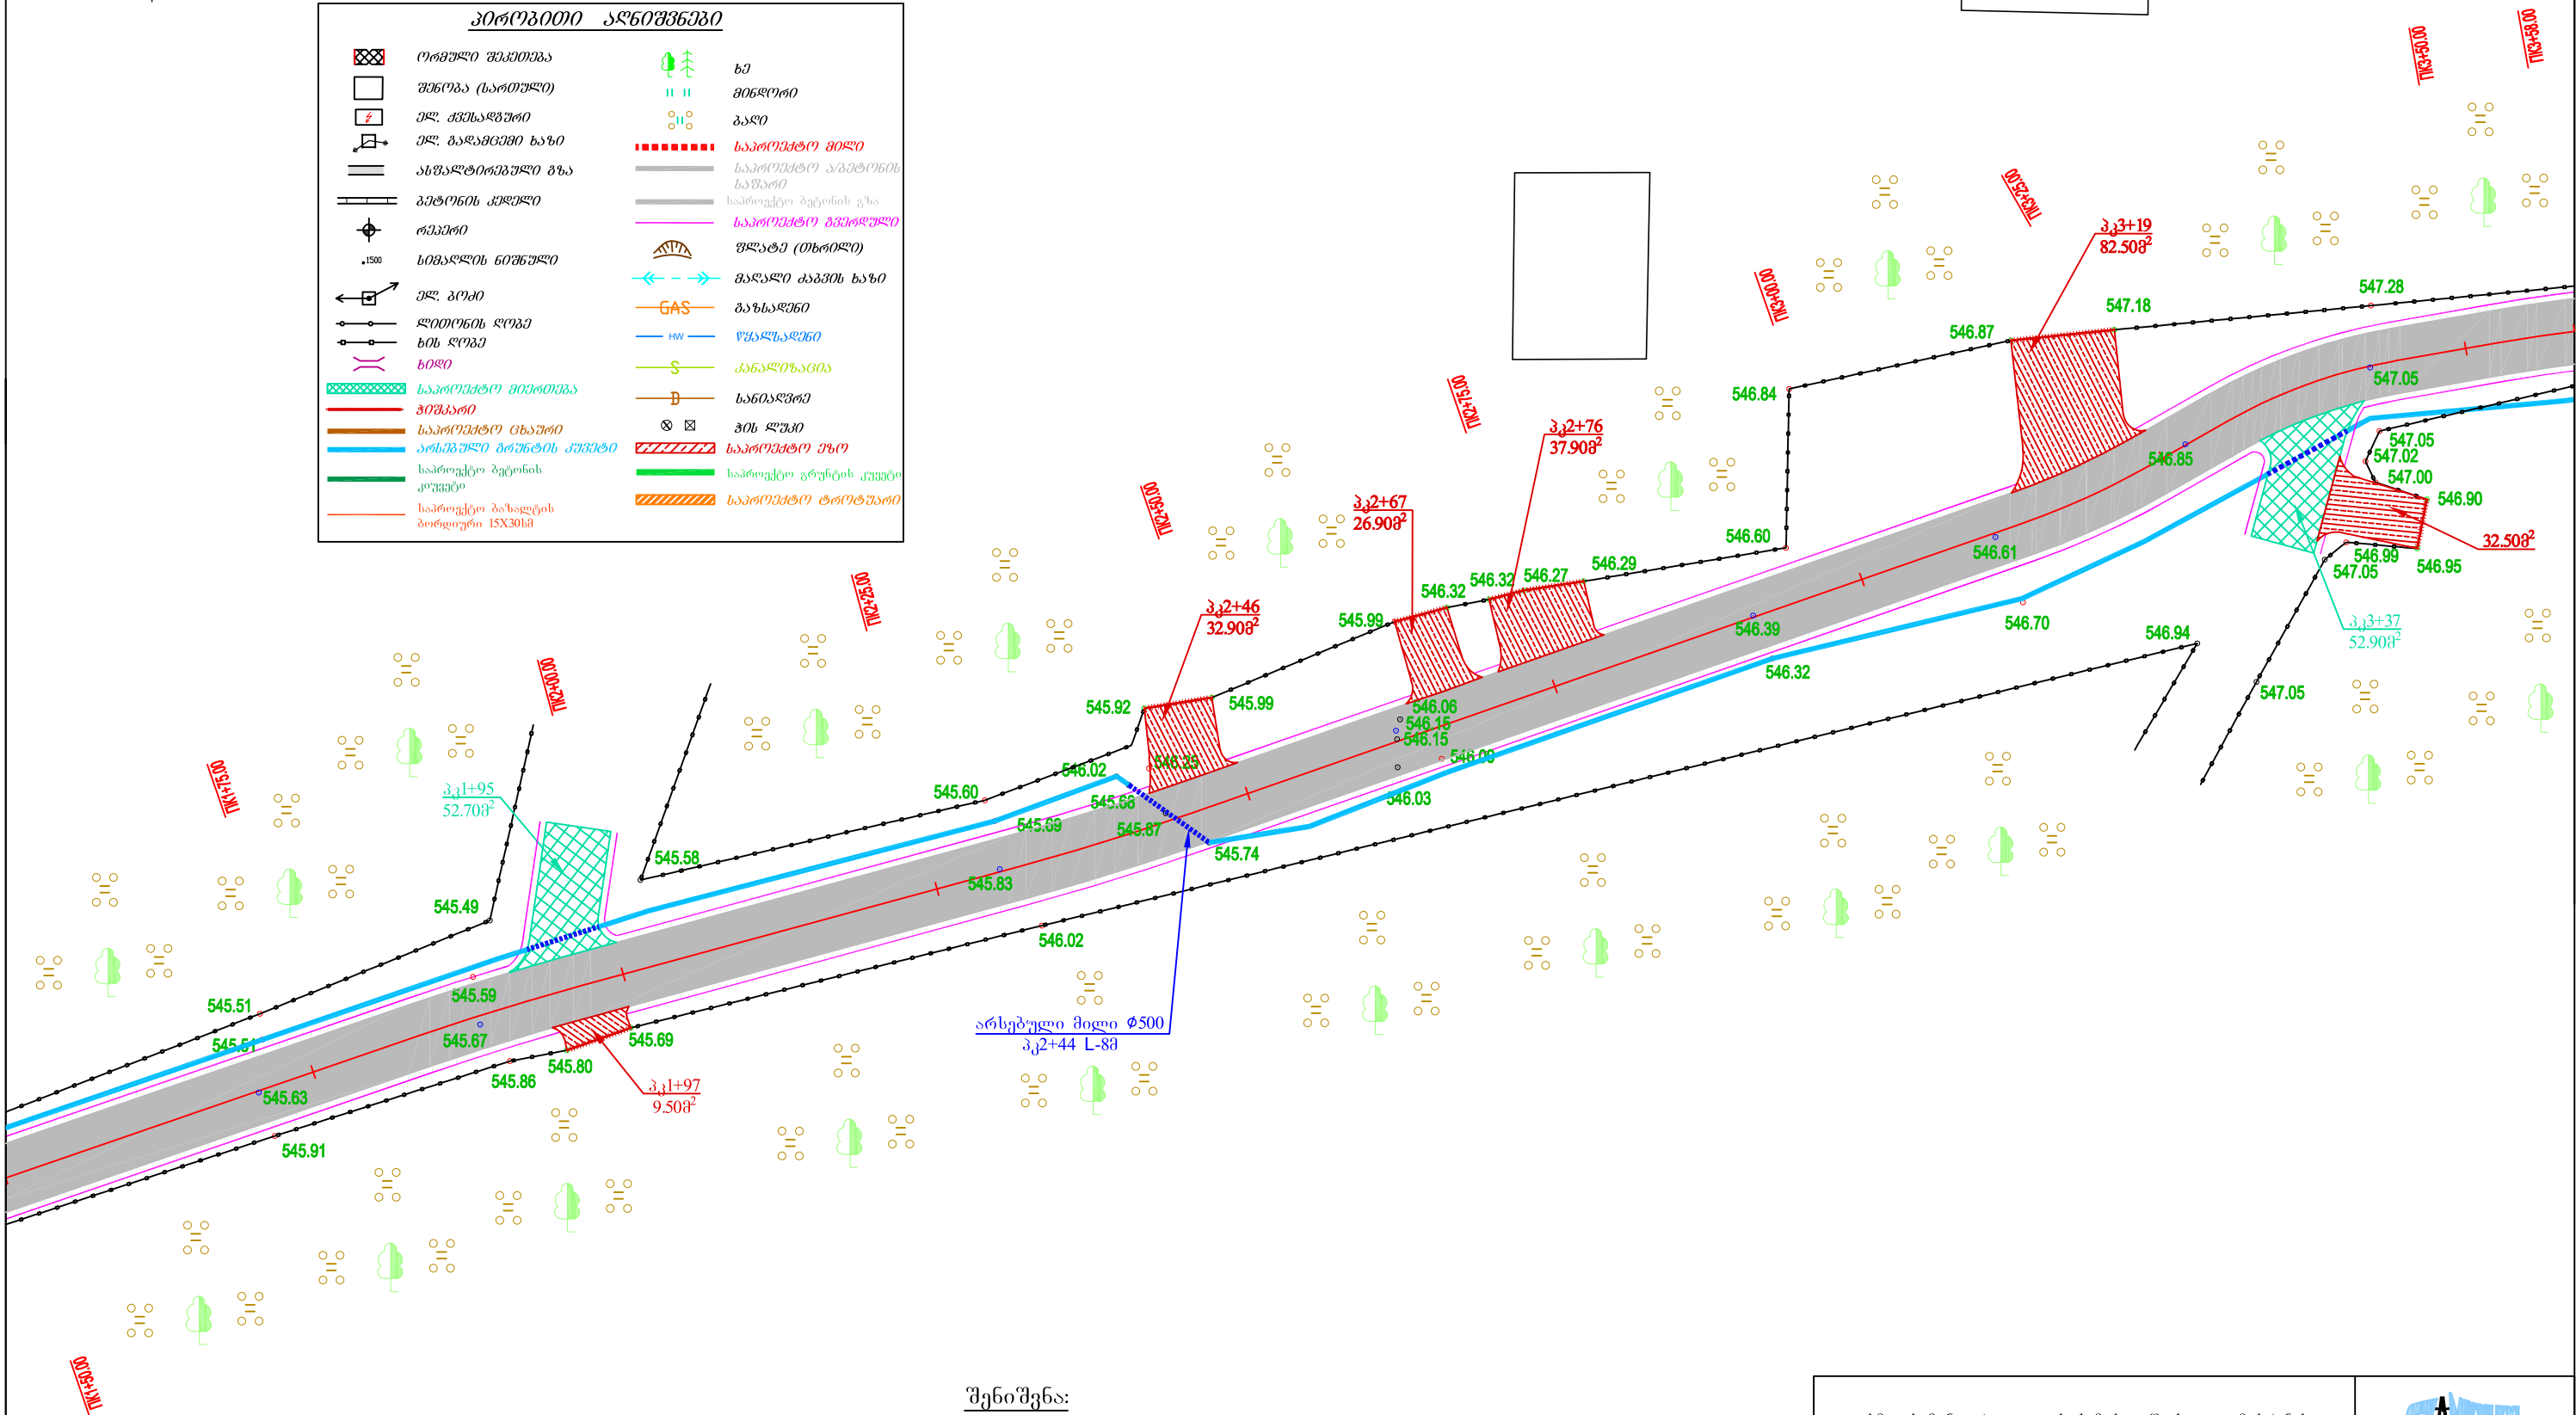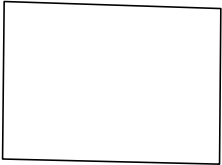

1. არსებობის შემთხვევაში მშენებლობა უნდა მიმდინარეოდეს არსებული მიწისქვეშა კომუნიკაციების მფლობელებთან შეთანხმების საფუძველზე რათა არ მოხდეს მისი დაზიანებები.
2. აღდილობრივი სიტუაციის გათვალისწინებით მშენებლობის პერიოდში ნახაზის მცირე კონსტრუქციული ცვლილებები შესაძლებელია.


ახმეტის მუნიციპალიტეტის ქ. მცხეთაში სოფელ მუხრანის გზის რეაბილიტაცია			
სიტუაციური გეგმა ჰკ1+50 - ჰკ3+58 მ 1:500	სტადია	ფურცელი	ფურცლები
	ს.დ.	2	9
	შ.პ.ს "გზამკვლევი 2001" 2021 წელი		



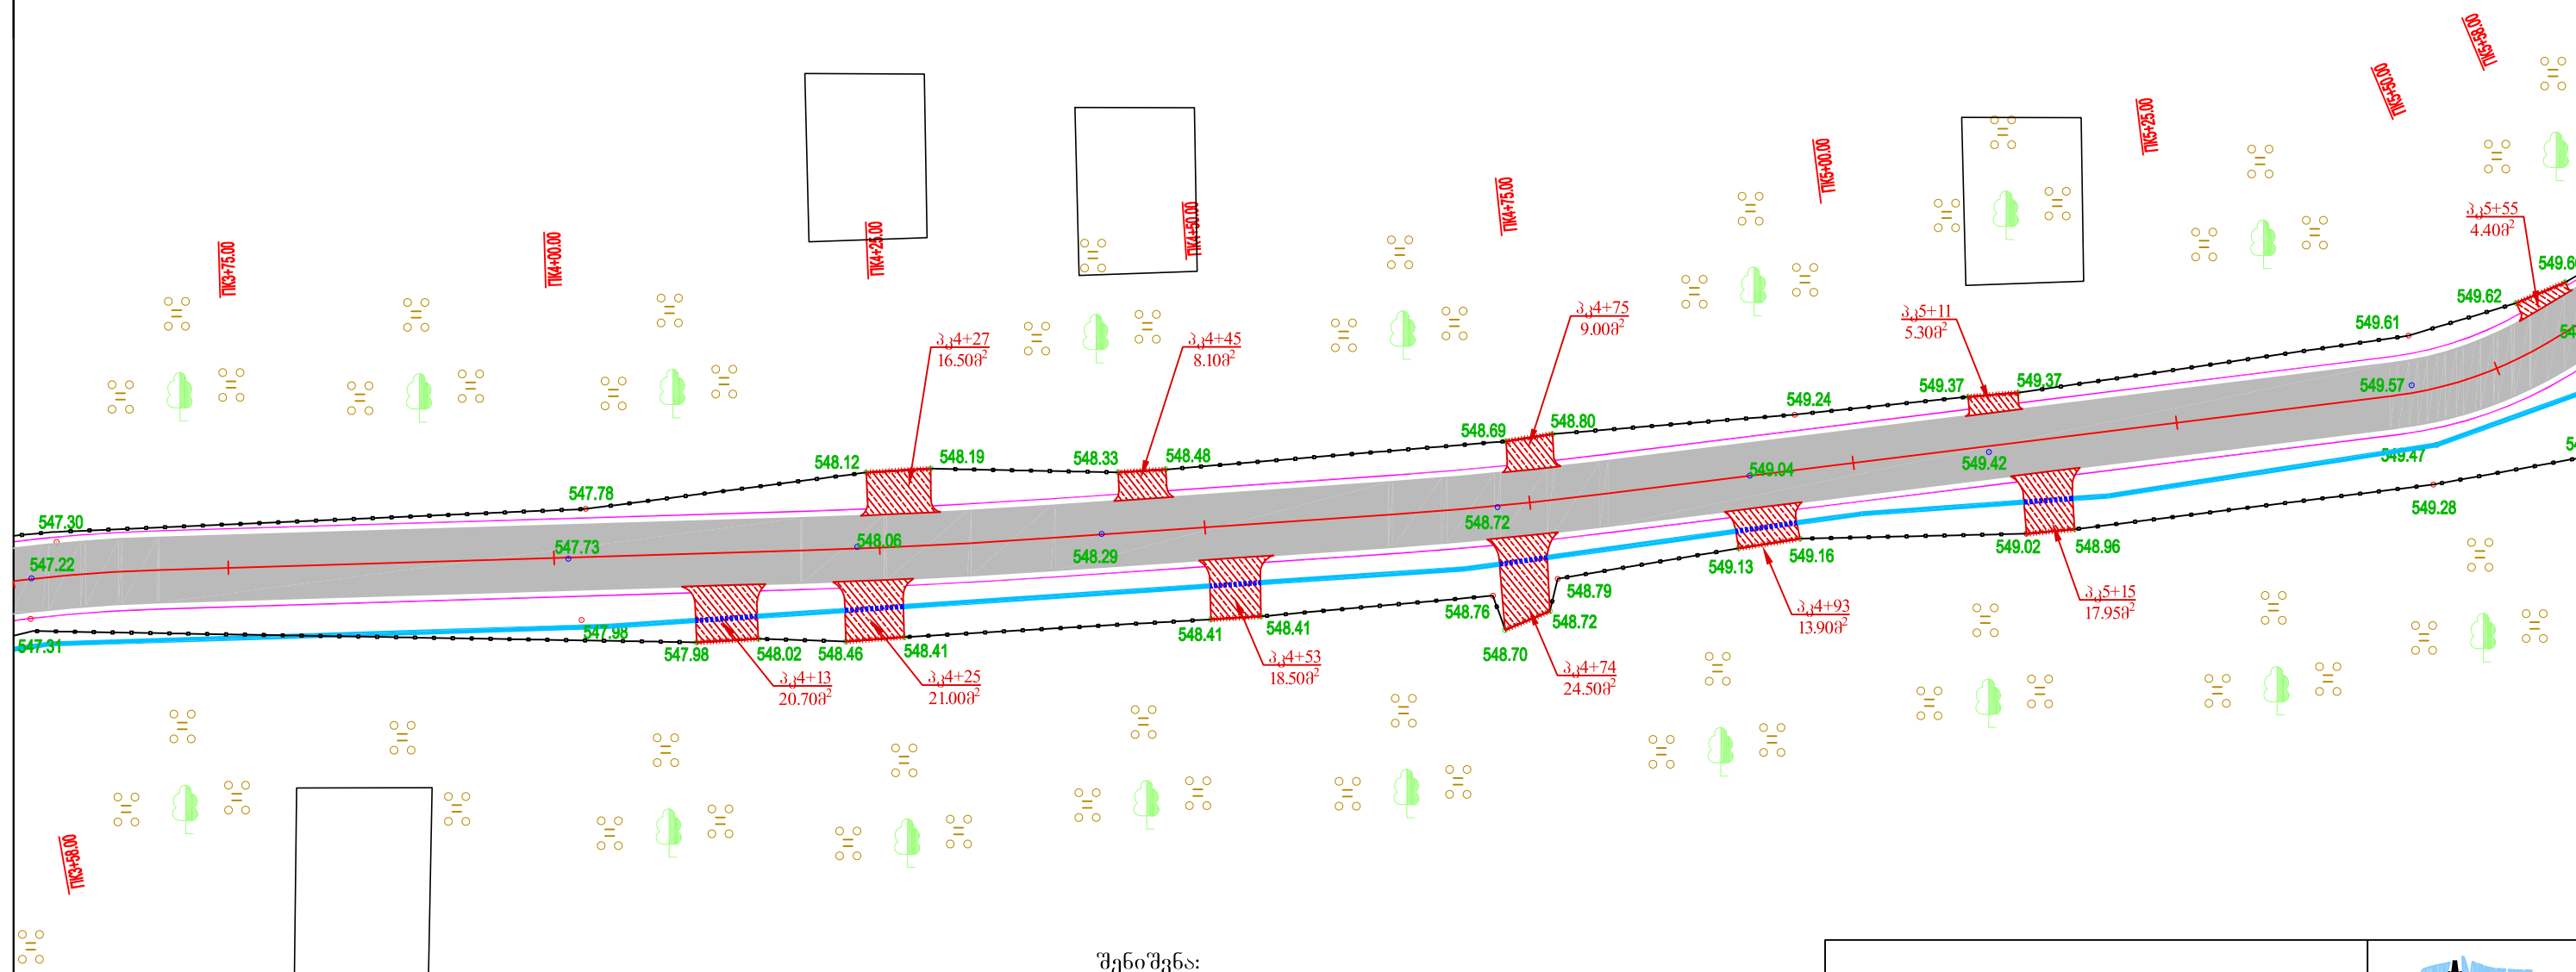

1. არსებობის შემთხვევაში მშენებლობა უნდა მიმდინარეოდეს არსებული მიწისქვეშა კომუნიკაციების მფლობელებთან შეთანხმების საფუძველზე რათა არ მოხდეს მისი დაზიანებები.
2. ადგილობრივი სიტუაციის გათვალისწინებით მშენებლობის პერიოდში ნახაზის მცირე კონსტრუქციული ცვლილებები შესაძლებელია.

ახმეტის მუნიციპალიტეტის ქ. მცხეთაში სოფელ მუხრანის გზის რეაბილიტაცია			
სილუატიური გეგმა კვ3+58 - კვ5+58 მ 1:500	სტადია	ფურცელი	ფურცლები
	ს.დ.	2	9
	შ.პ.ს "გზამკლავი 2001" 2021 წელი		

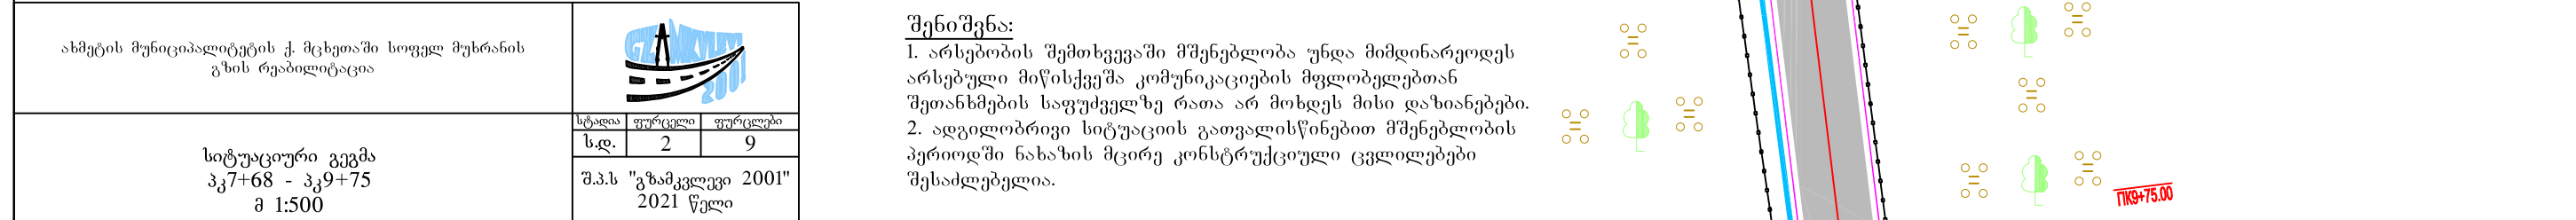


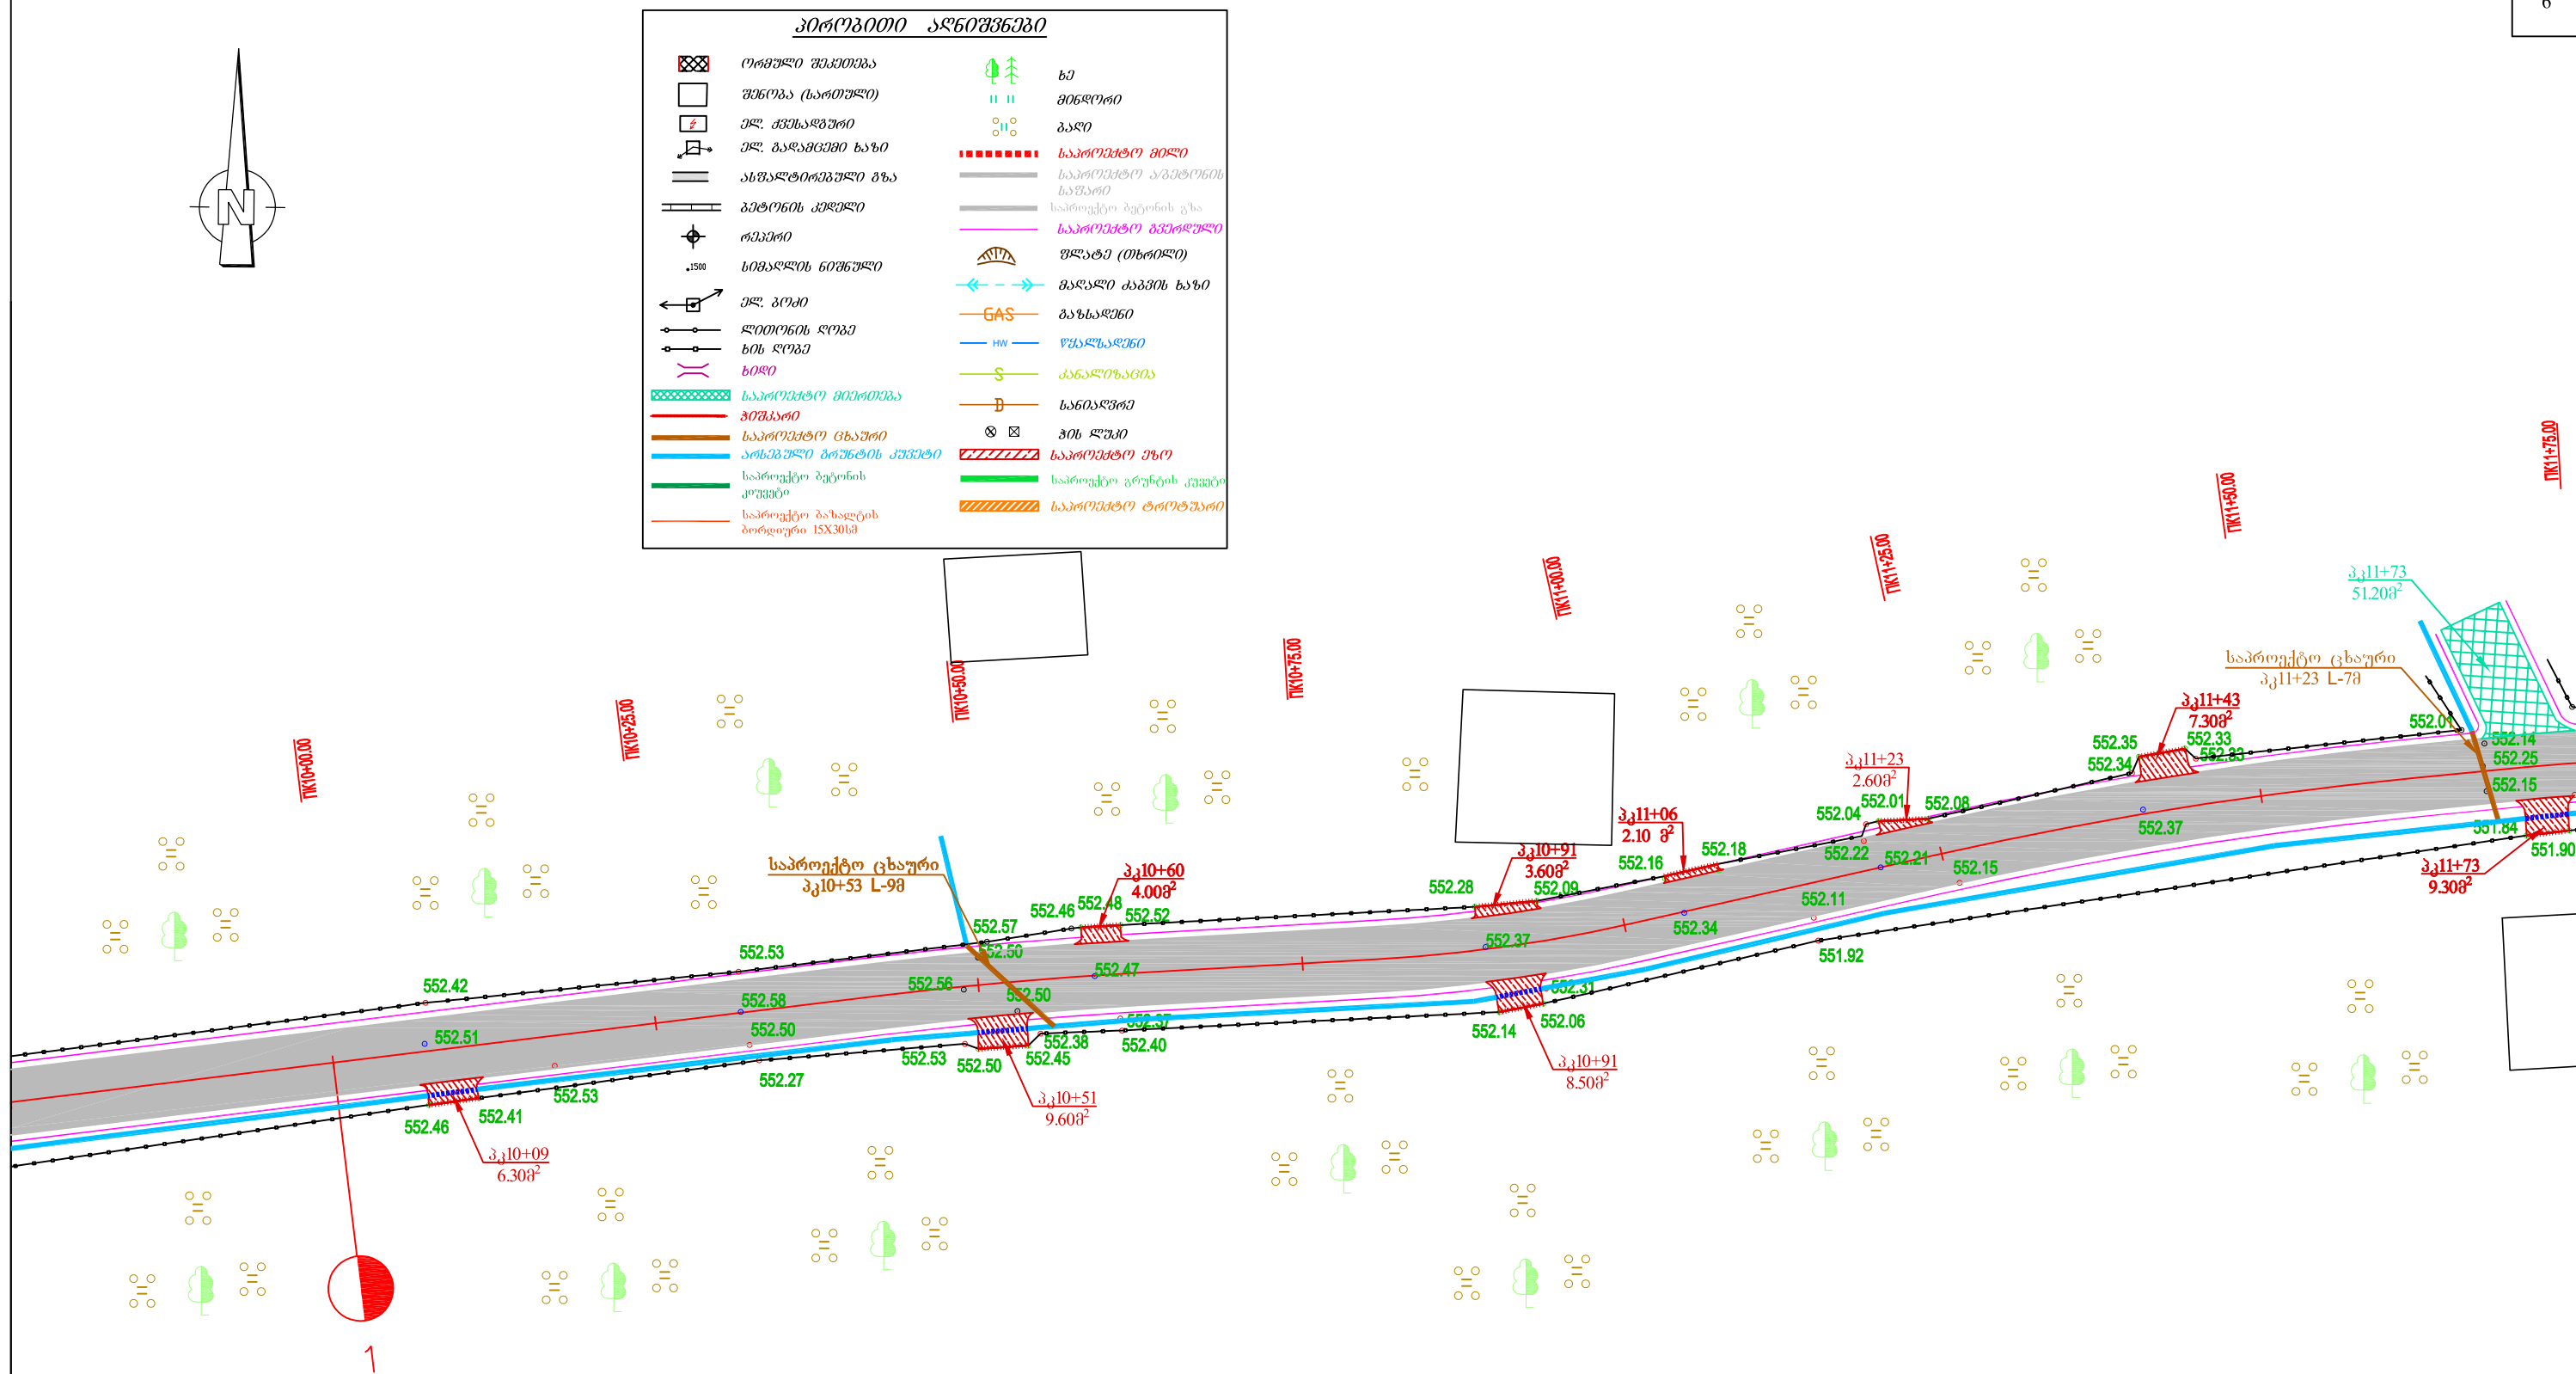


შენიშვნა:

1. არსებობის შემთხვევაში მშენებლობა უნდა მიმდინარეოდეს არსებული მიწისქვეშა კომუნიკაციების მფლობელებთან შეთანხმების საფუძველზე რათა არ მოხდეს მისი დაზიანებები.
2. ადგილობრივი სიტუაციის გათვალისწინებით მშენებლობის პერიოდში ნახაზის მცირე კონსტრუქციული ცვლილებები შესაძლებელია.

ახმეტის მუნიციპალიტეტის ქ. მცხეთაში სოფელ მუხრანის გზის რეაბილიტაცია			
სიტუაციური გეგმა პკ9+75 - პკ11+75 მ 1:500	სტადია ს.დ.	ფურცელი 2	ფურცლები 9
	შ.პ.ს "გზამკვლევი 2001" 2021 წელი		

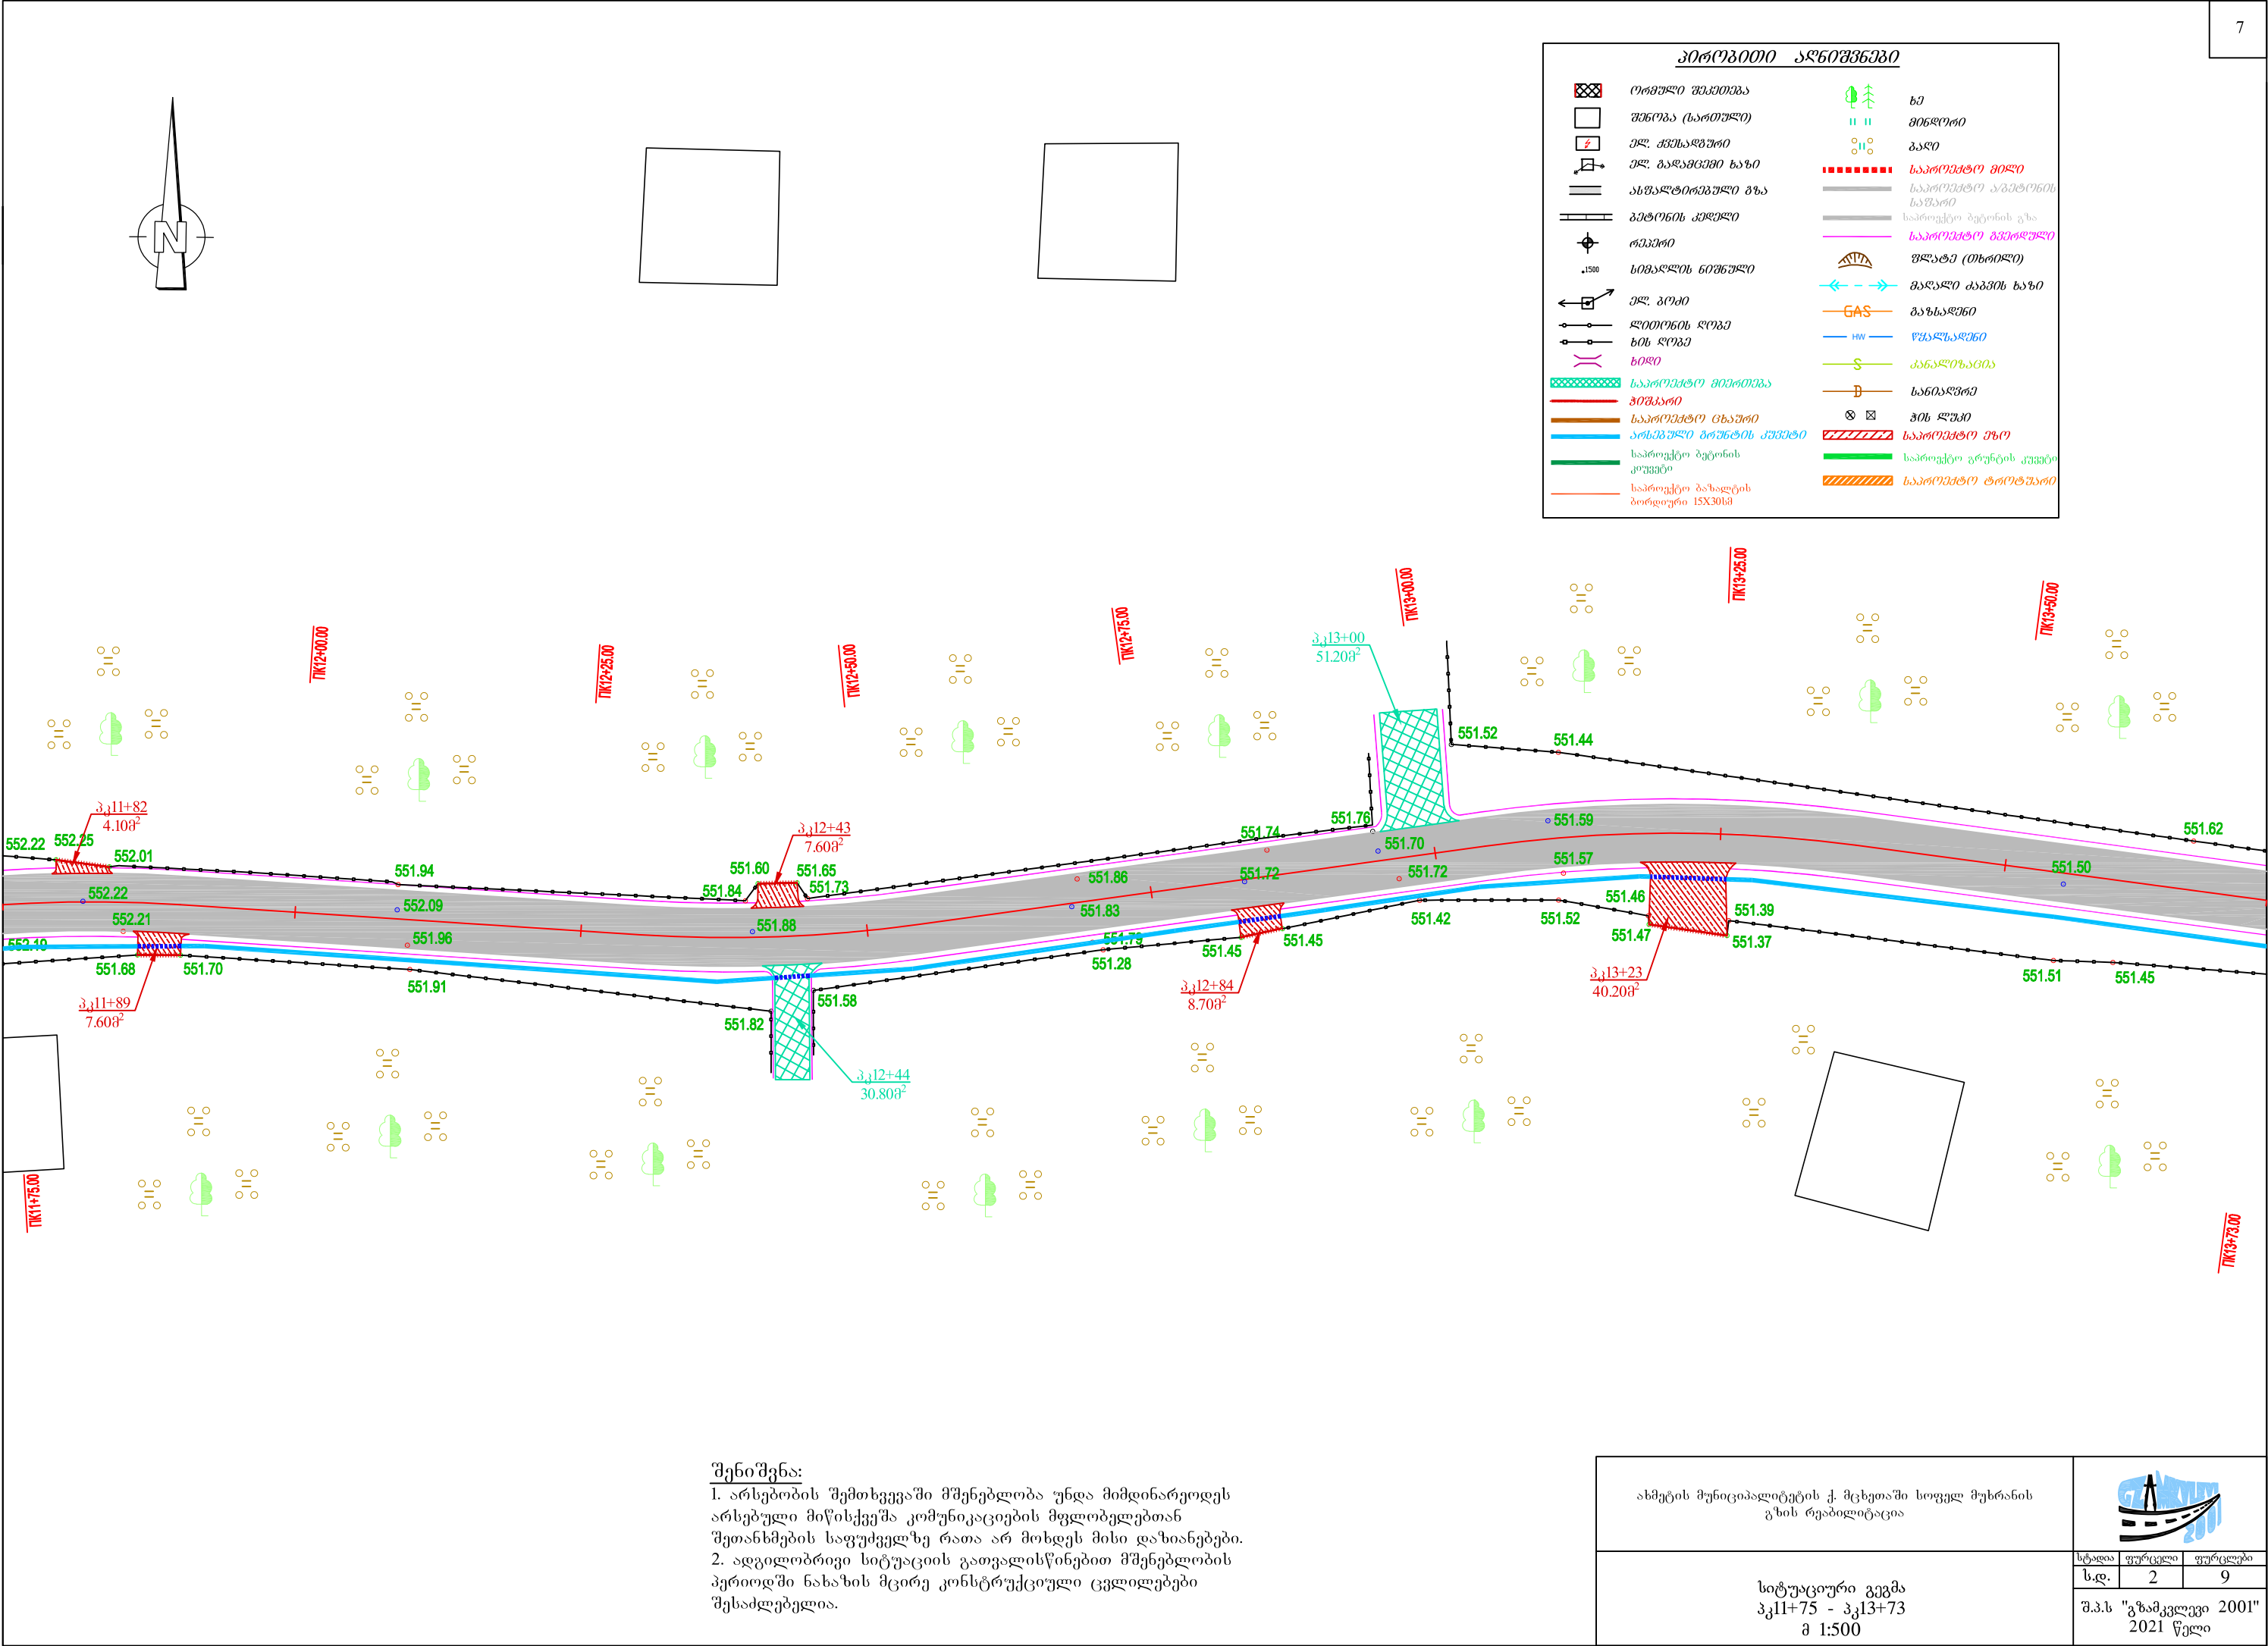

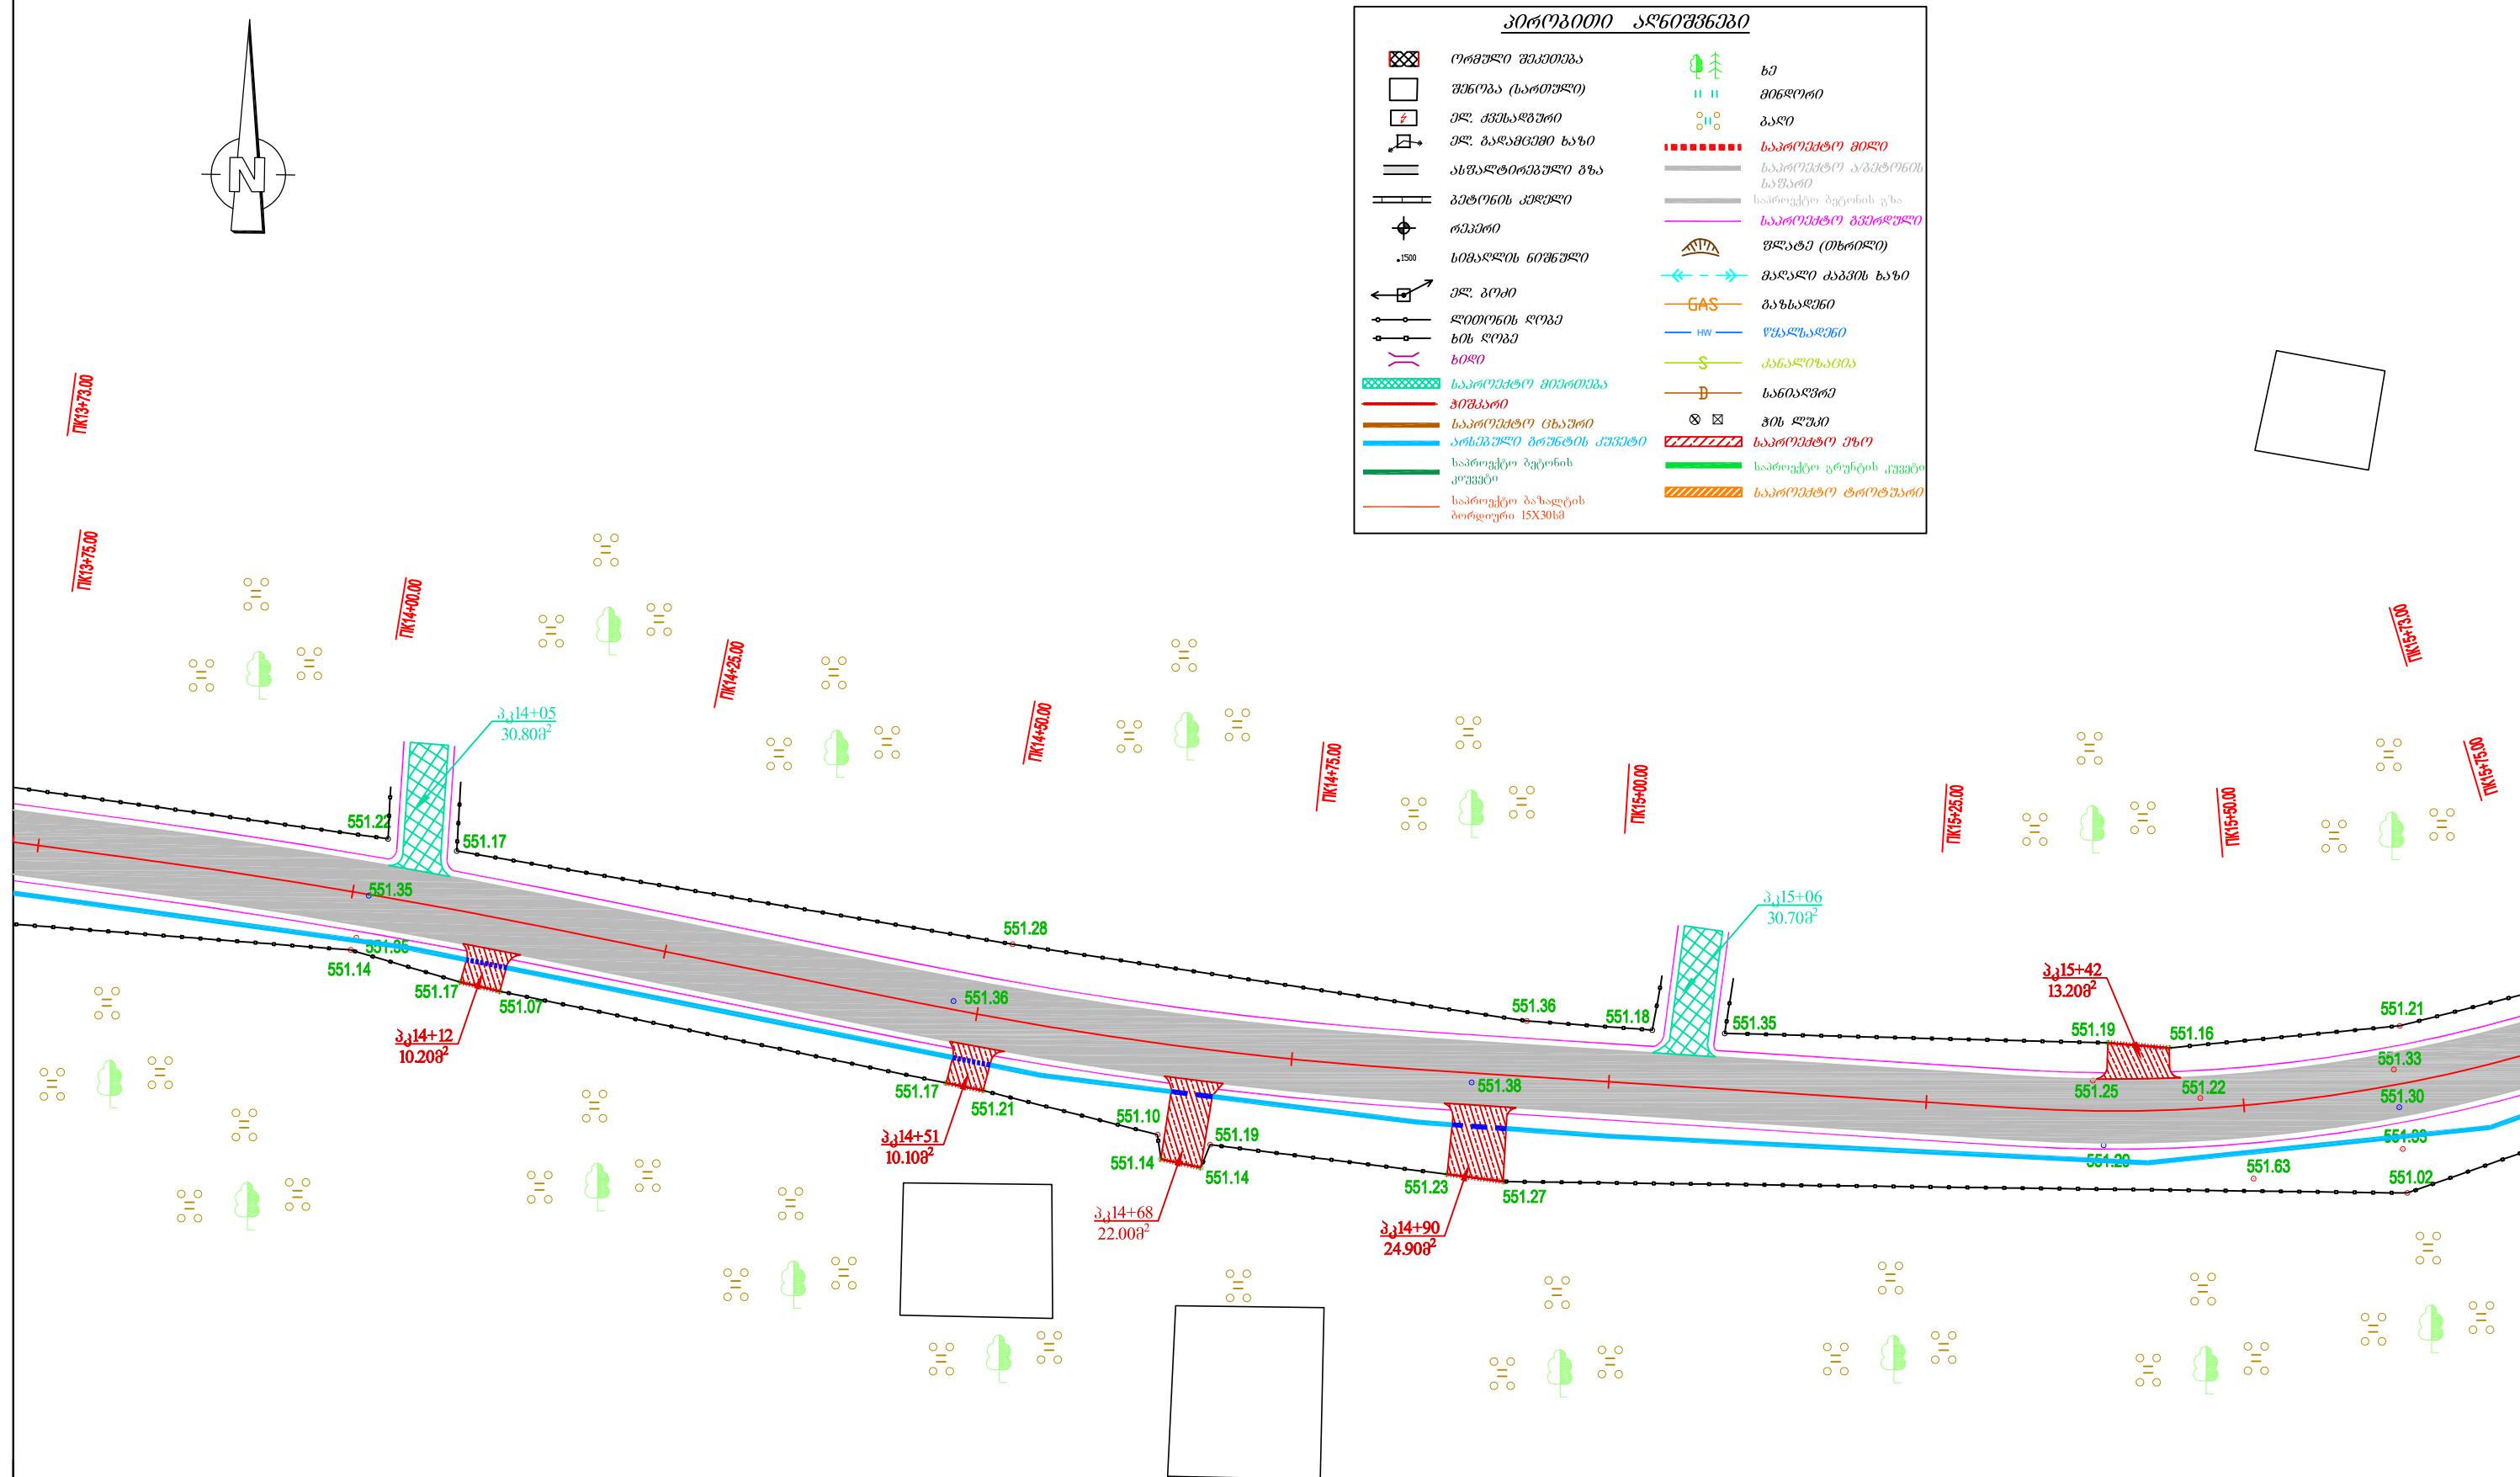


ახმეტის მუნიციპალიტეტის ქ. მცხეთაში სოფელ მუხრანის გზის რეაბილიტაცია



სიტუაციური გეგმა
 პკ13+73 - პკ15+73
 შ 1:500

სტადია	ფურცელი	ფურცლები
ს.დ.	2	9
შ.პ.ს "გზამკვლევი 2001" 2021 წელი		

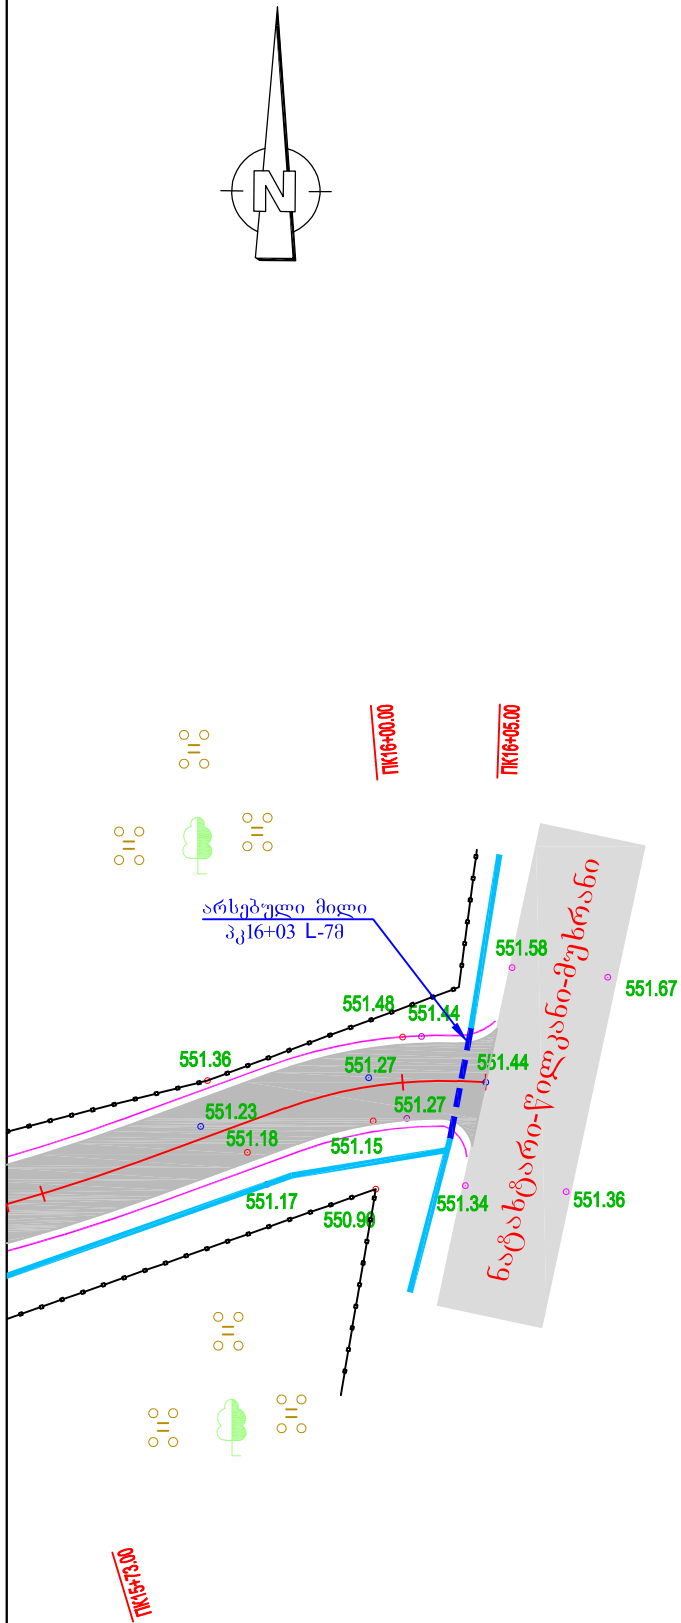

პირობითი აღნიშვნები	
	ორმული შენობა
	შენობა (სართული)
	ელ. კვსაფერი
	ელ. გაღამებული ხაზი
	ასფალტირებული გზა
	გზის კედლის კედელი
	რკინიგზა
	სიმაღლის ნიშნული
	ელ. გზის
	ლიტონის ღრუ
	ხის ღრუ
	ხილი
	საპროექტო მიერთება
	პროექტი
	საპროექტო ცხადი
	არსებული გზის კვეთი
	საპროექტო გზის კვეთი
	საპროექტო ბაზისის ბორცვი 15X30სმ
	ხე
	მინდორი
	გაზი
	საპროექტო მიწი
	საპროექტო ა/გზის საფარი
	საპროექტო გზის საფარი
	საპროექტო გზის საფარი
	ფლატე (თხრილი)
	მაღალი აბრის ხაზი
	გზის საფარი
	ფსალსაფარი
	კანალიზაცია
	სანიტარული
	ხის ღრუ
	საპროექტო გზის
	საპროექტო გზის კვეთი
	საპროექტო ტროტუარი

შენიშვნა:
1. არსებობის შემთხვევაში მშენებლობა უნდა მიმდინარეოდეს არსებული მიწისქვეშა კომუნიკაციების მფლობელებთან შეთანხმების საფუძველზე რათა არ მოხდეს მისი დაზიანებები.
2. ადგილობრივი სიტუაციის გათვალისწინებით მშენებლობის პერიოდში ნახაზის მცირე კონსტრუქციული ცვლილებები შესაძლებელია.

ახმეტის მუნიციპალიტეტის ქ. მცხეთაში სოფელ მუხრანის გზის რეაბილიტაცია			
სიტუაციური გეგმა 3კ15+73 - 3კ16+05 შ 1:500		სტადია	ფურცელი
		ს.დ.	2
		ფურცლები	9
		შ.პ.ს "გზამკვლევი 2001" 2021 წელი	