



სოფ. წყალტუბო მაჭარაშვილების უბანი



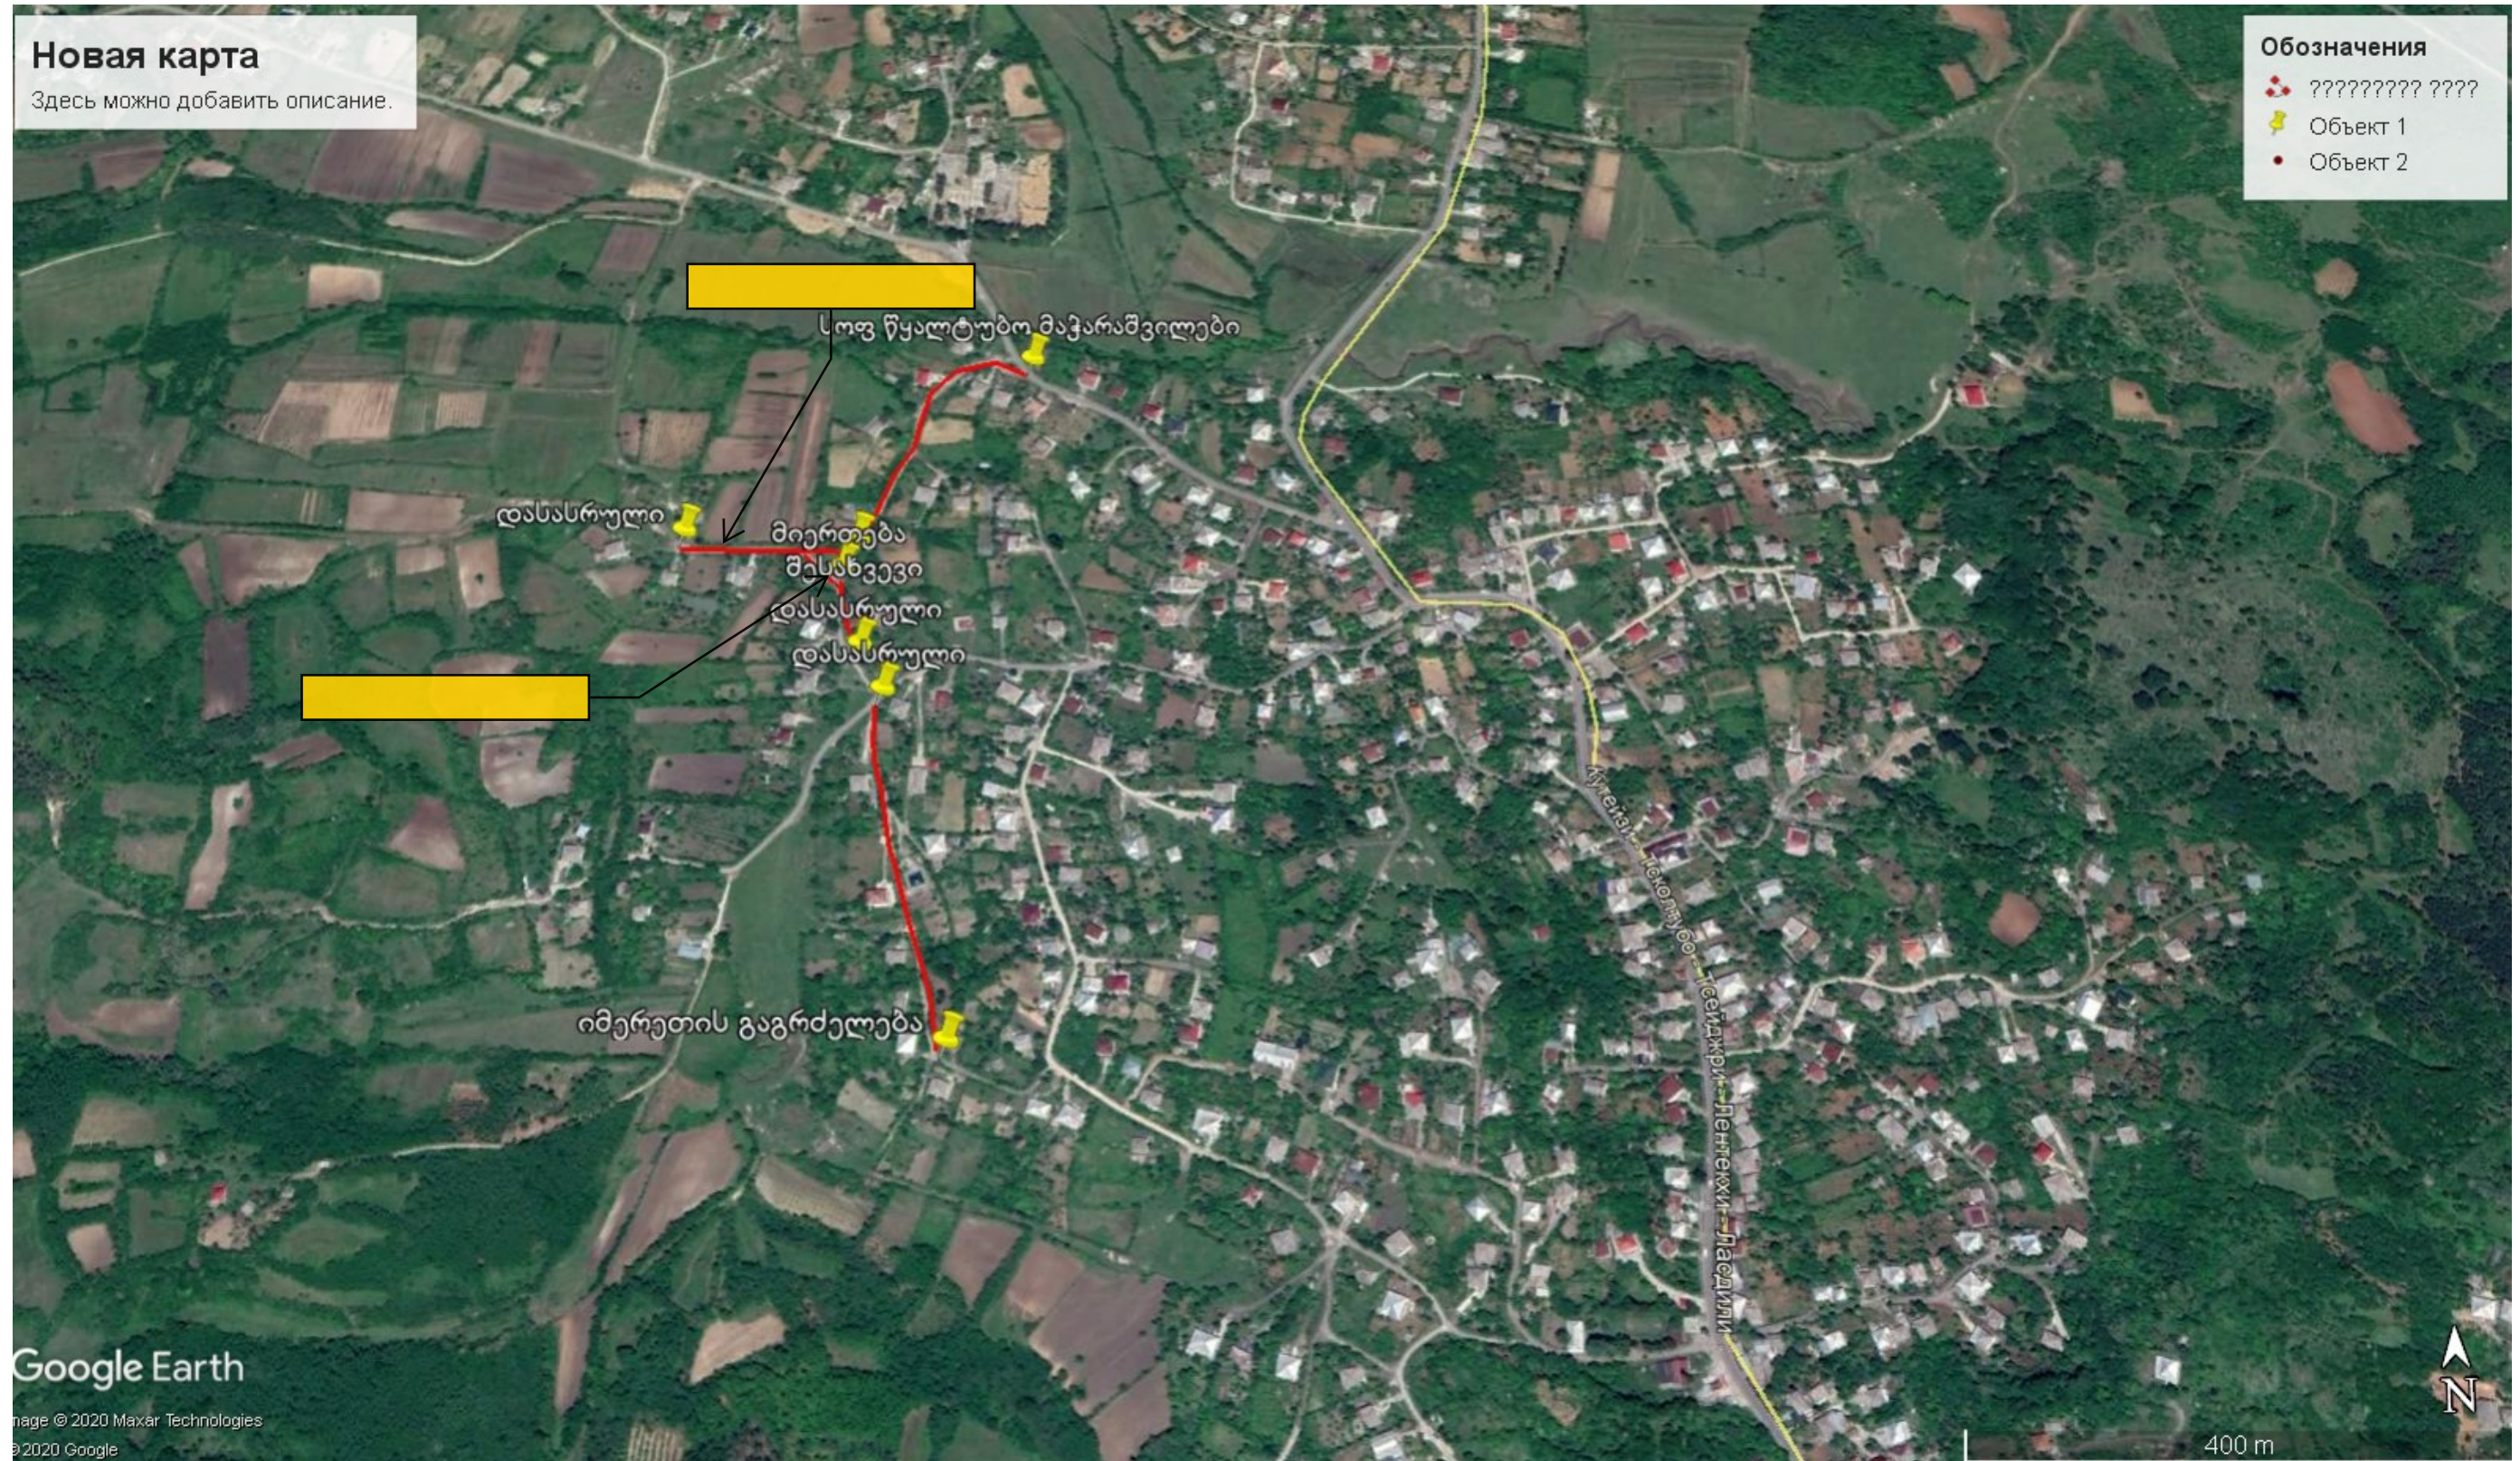


შპს „არქიტექტურა“	დირექტორი	0. პილასაძე	წყალტუბოს მუნიციპალიტეტის სოფელ წყალტუბო მახარაშვილების უბანი საავტომობილო გზის რეაბილიტაცია	ფ	მ
	შეაღბინა	0. პილასაძე			
	შეამოწმა	ა. პილასაძე			
			გზის გეგმა		1:1000

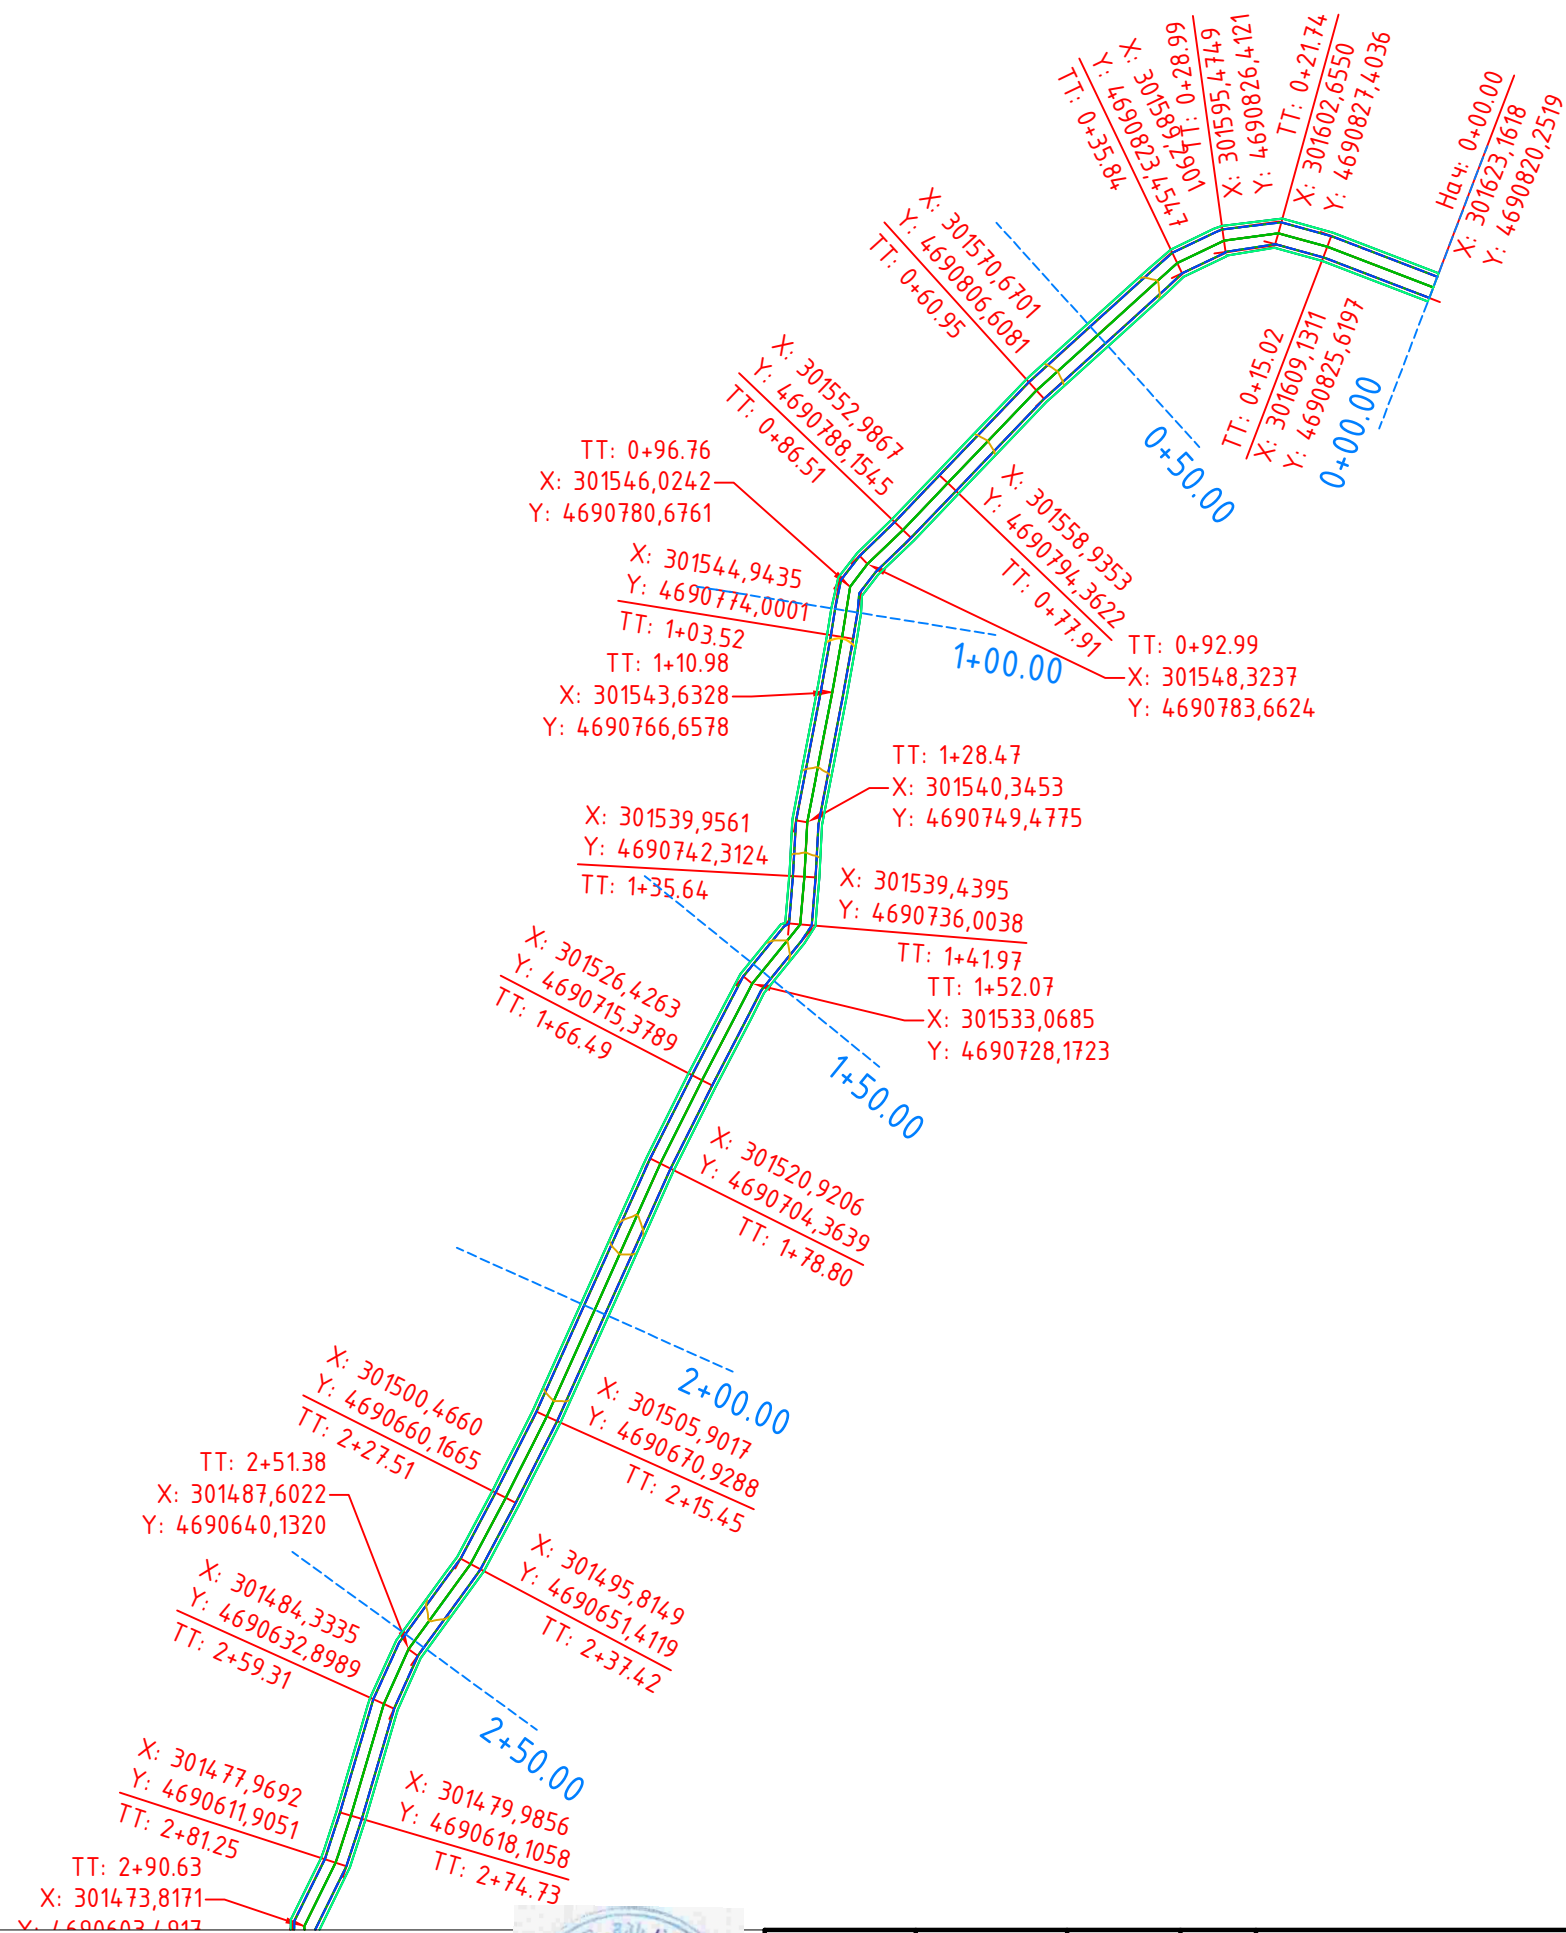

Формат А3


მ 1:1000 ჰორიზონტალური
მ 1:1000 ვერტიკალური

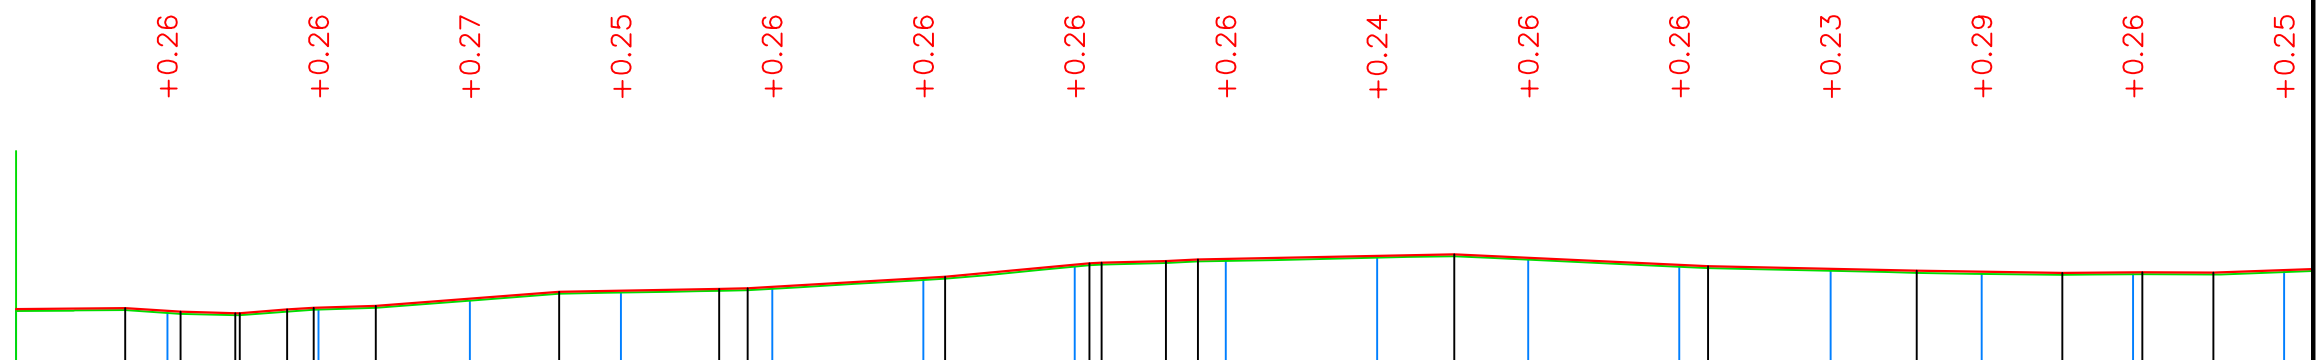


საპროექტო მონაცემები	
	ქანობი%, ვერტიკალური მრუდი მ	9.07% 14,41	66.83% 7,33	107% 10,25	53.5% 6,29	230.5% 52,8,18	16.82% 24,28	17.80% 21,16	26.57% 16,77	93.55% 26,12	105.9% 19,19	120.52% 18,50	46.99% 25	21.97% 33,89	13.48% 33,58	7.45% 27,57	6.97% 19,29	37.00% 10,59	8.97% 9,38	37.00% 37,00																											
საპროექტო ნიშნული მ	132,10	131,86	132,28	133,48	134,53	135,05	136,20	137,97	138,72	139,13	138,88	137,94	137,41	137,04	136,97	137,26																															
ფაქტობრივი მონაცემები	მიწის ნიშნულები მ	131,84	131,60	132,02	133,21	134,28	134,79	135,94	137,70	138,46	138,89	138,62	137,69	137,18	136,76	136,71	137,01																														
	მანძილები მ	20	20	20	20	20	20	20	20	20	20	20	20	20	20	20																															
პიკეტები, კილომეტრები		0	1															2															3														
		15,02	6,72	7,25	6,86	25,11	16,96	8,60	6,48	7,76	7,46	17,49	7,18	6,33	10,10	14,41	12,31	36,65	12,06	9,91	13,95	7,94	15,42	6,52	9,38	14,60																					



	შეაღბონა	ო. ზილაძე			
	შეამოწმა	ა. ზილაძე			1:1000

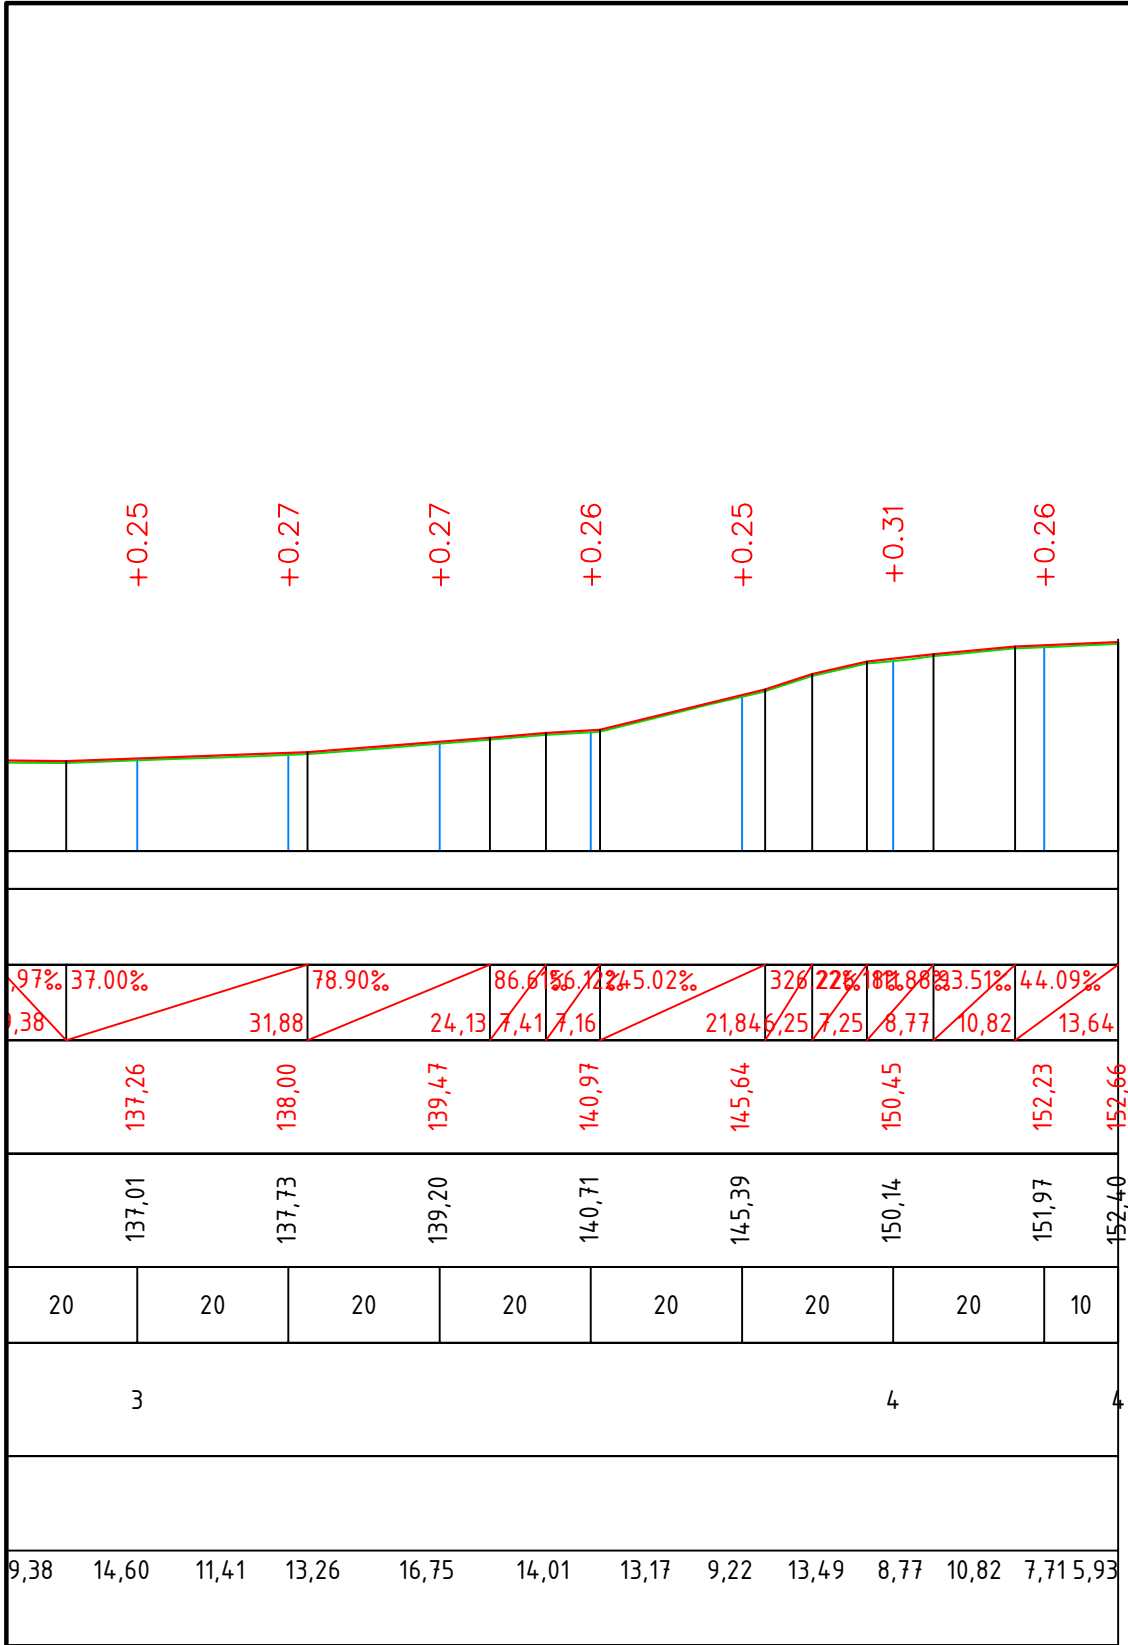

შპს „არქიტექტი“	დირექტორი	ო. ჰილაძე		წყალტუბოს მუნიციპალიტეტის სოფელ წყალტუბო მაგარაშვილების უბანი საავტომობილო გზის რეაბილიტაცია	ფ	მ
	შეაღბინა	ო. ჰილაძე				
	შეამოწმა	ა. ჰილაძე				1:1000

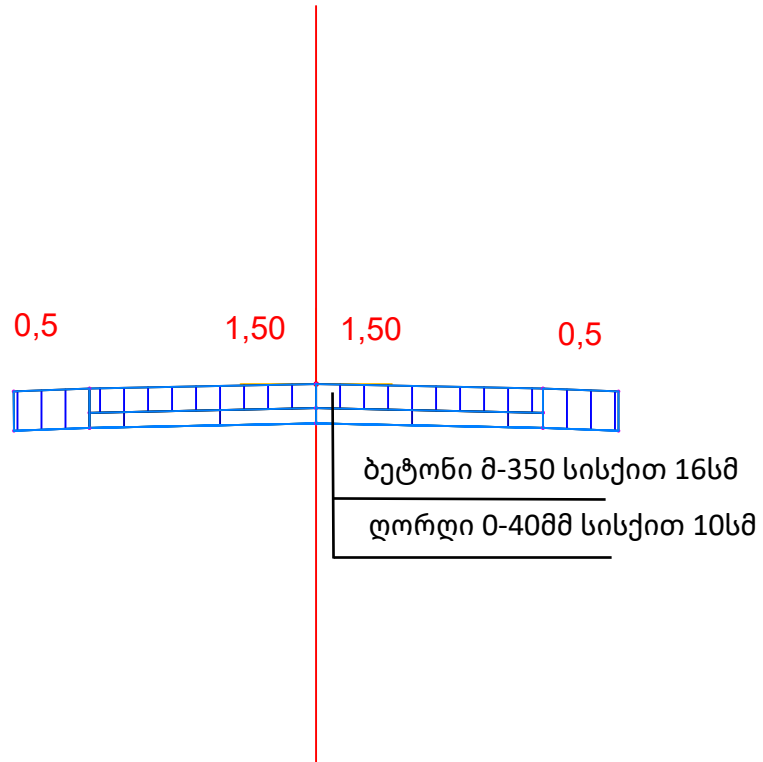

	შეაღბინა	0. ზილასი			
	შეამოწმა	ა. ზილასი			1:50

ПК 1+00.00

საპროექტო მონა აშები	ქანობი %, სიგრძე მ	0.500 1.500 0.500
საპროექტო ნიშნული მ		131.79 131.81 131.84 131.81 131.79
ფაქტიური მონაცემები	არსებული ნიშნული მ	132.05 132.00 131.84 131.68 131.63
	დაშორება მ	0.50 1.50 0.50

138.08
138.10
138.13
138.10
138.08

138.38
138.32
138.13
137.93
137.87

0.5050 1.0050

2000

0.500

136.95

137.18

0.500

Diagram illustrating a vertical axis with horizontal lines and numerical labels. The labels are arranged in three columns from left to right:


- Column 1 (Left): 140.16, 140.12, 140.03, 139.93, 139.89
- Column 2 (Middle): 139.97, 139.99, 140.03, 140.00, 139.98
- Column 3 (Right): 0.5000, 1.0050

A red vertical line is positioned between the middle and right columns, with a red horizontal bar above it. The numbers 0.5000 and 1.0050 are aligned with the red vertical line.

The diagram illustrates a vertical scale or axis. It features several horizontal blue lines. A red dashed line is positioned near the top, with the label "2700" next to it. Below this, there are two groups of labels: one group consists of values decreasing from 152.98 to 151.78, and another group consists of values decreasing from 0.560 to 0.500. At the very bottom, a red solid line is labeled "0.500".




შპს „არქიტექტორი“	დირექტორი	0. ჰოლადი		წყალტუბოს მუნიციპალიტეტის სოფელ წყალტუბო მაჰარაშვილების უბანი საავტომობილო გზის რეაბილიტაცია ბანკივი პროფილი	ფ	მ
	შეადგინა	0. ჰოლადი				
	შეამოწმა	ა. ჰოლადი				1:200

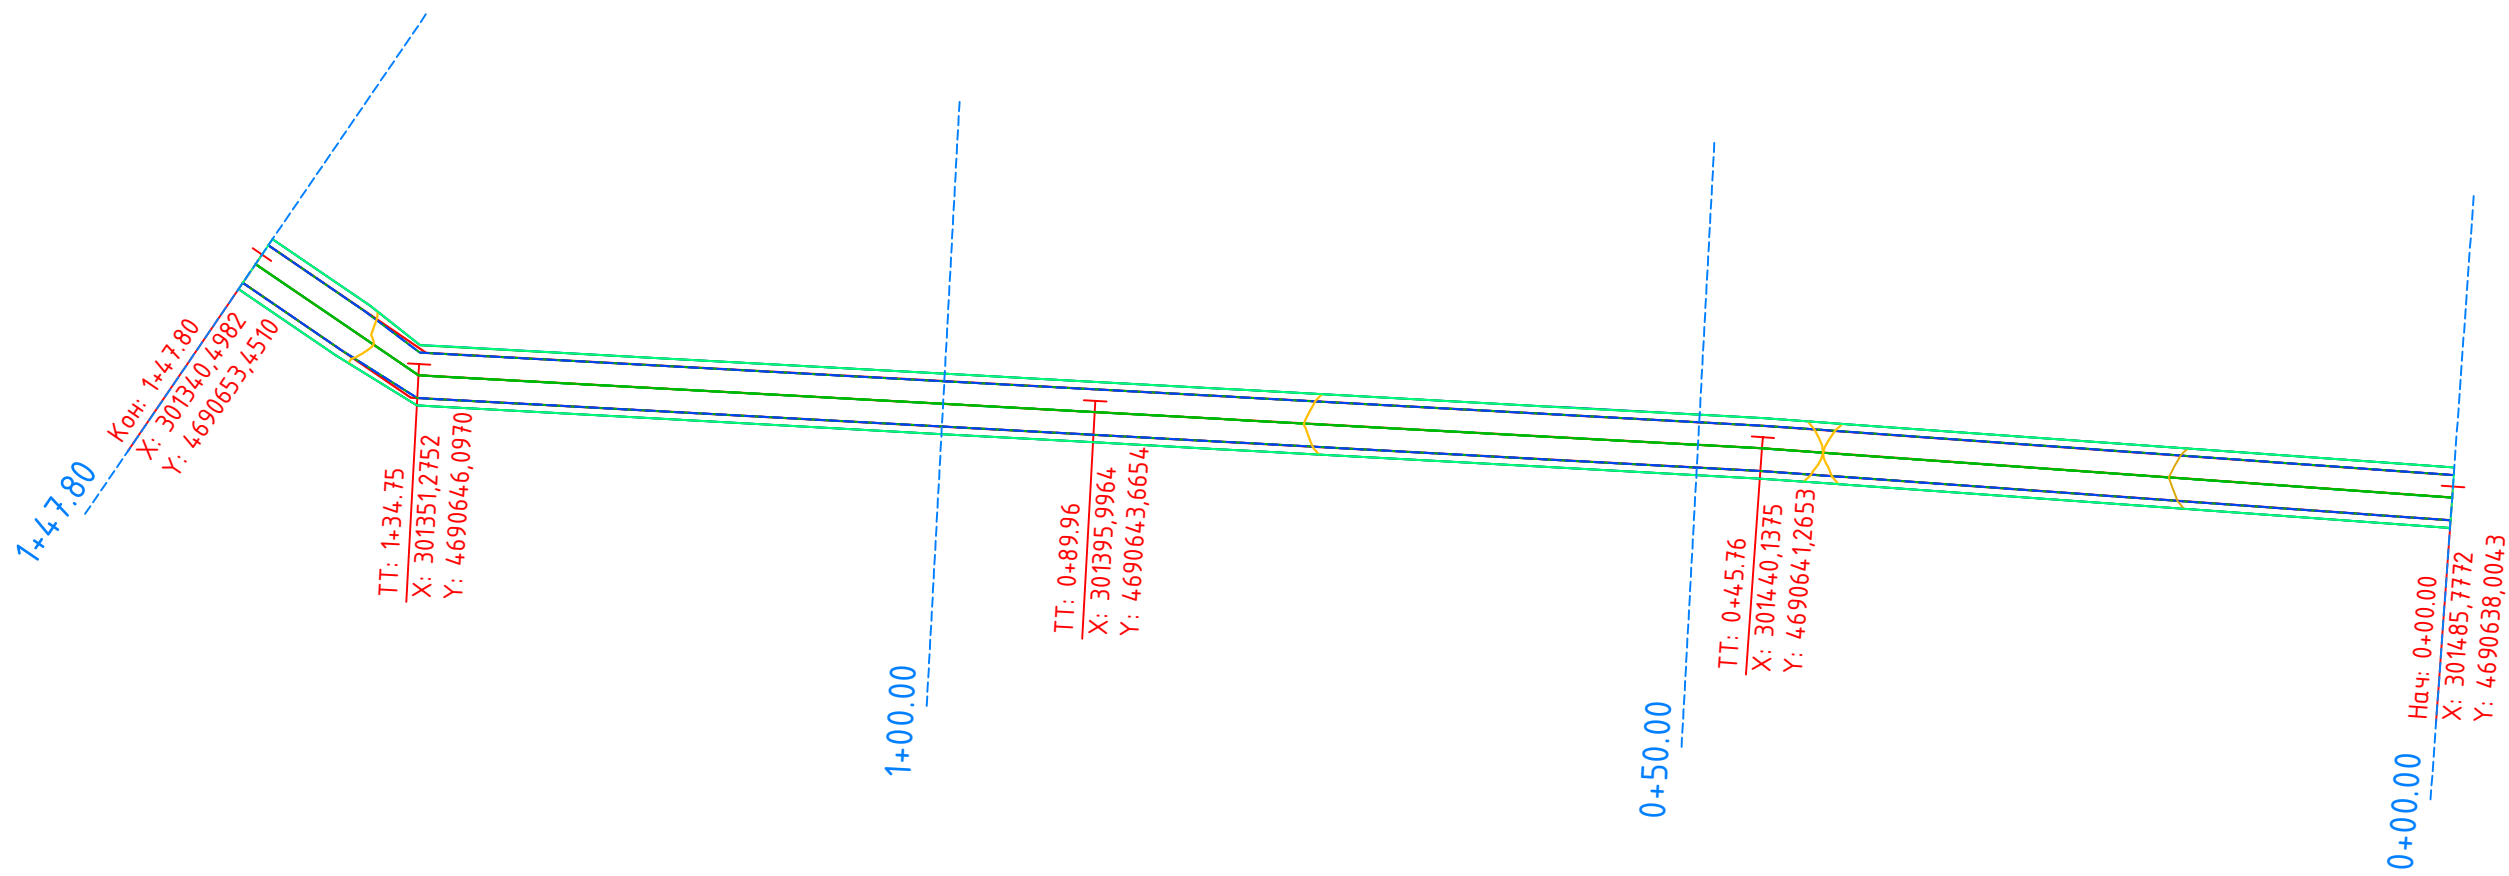

შპს „არქიტექტონი“	დირექტორი	0. პილუაძე	წყალტუბოს მუნიციპალიტეტის სოფელ წყალტუბო მუშარაშვილების უბანი შესახებ საავტომობილო გზის რეაბილიტაცია	ფ	მ
	შეაღბნა	0. პილუაძე			
	შეამოწმა	ა. პილუაძე			1:500


მ 1:500 ჰორიზონტალური
მ 1:500 ვერტიკალური

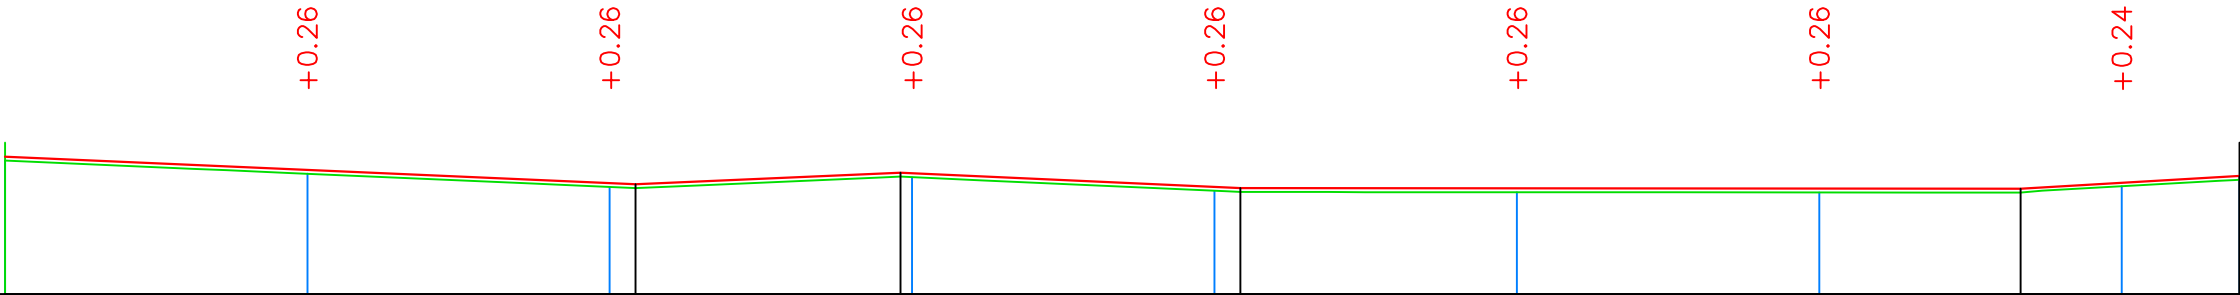

საპროექტო მონაცემები										
	ქანობი%, ვერტიკალური მრუდი მ	41,71	43,64%	43.66%	17,52	22,47	45,35%	51,61	0,84%	59.05%
	საპროექტო ნიშნული მ	137,08	136,21	135,33	135,99	135,08	134,99	134,97	135,36	135,82
ფაქტური მონაცემები	მიწის ნიშნულები მ	136,82	135,95	135,07	135,73	134,82	134,73	134,71	135,12	135,56
	მანძილები მ	20	20	20	20	20	20	20	8	
პიკეტები, კილომეტრები		0	1							
		45,76	44,21		44,79		13,05			



შპს „არქიტექტი“	დირექტორი	ო. ზიფლაძე	წყალტუბოს მუნიციპალიტეტის სოფელ წყალტუბო მაჰარაშვილების უბანი შესახებ საავტომობილო გზის რეაბილიტაცია ბრიკვი პროექტი		ვ	მ
	შეაღბინა	ო. ზიფლაძე				
	შეამოწმა	ა. ზიფლაძე				
						1:500

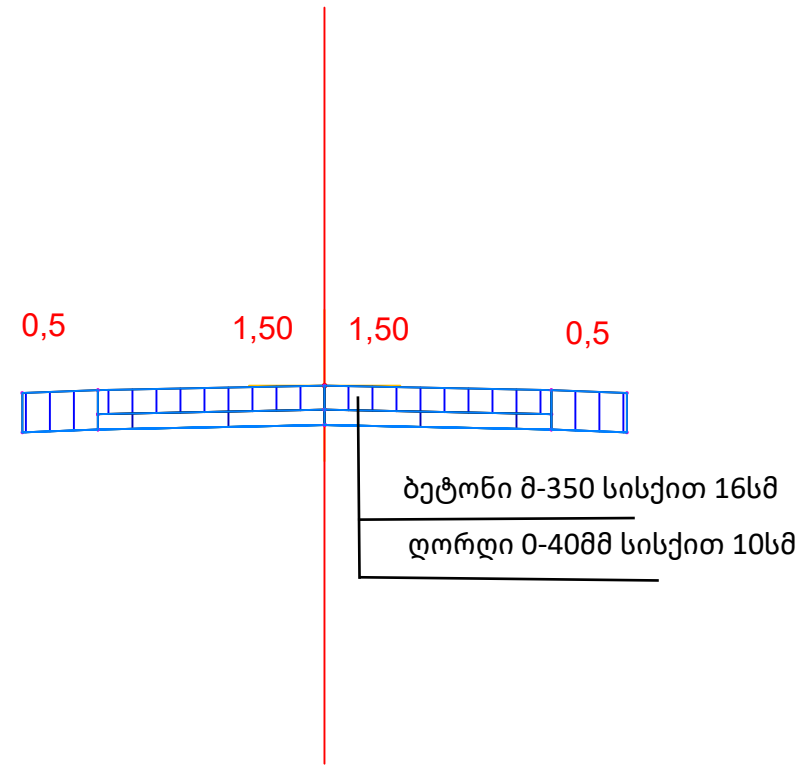

შპს „არქიტექტი“	დირექტორი	ო. ჰილაძე		წყალტუბოს მუნიციპალიტეტის სოფელ წყალტუბო მაჟარაშვილების უბანი შესახებ საავტომობილო გზის რეაბილიტაცია გზის კონსტრუქცია	ვ	მ
	შეადგინა	ო. ჰილაძე				
	შეამოწმა	ა. ჰილაძე				1:50

ПК 1+00.00

ПК 0+00.00

ПК 0+50.00

მ 1:200

საპროექტო მონა ანგარიში	ქანობი %, სიგრძე მ	0.50 1.50 0.50
	საპროექტო ნიშნული მ	136.77 136.79 136.82 136.79 136.77
ფაქტობრივი მონაცემები	არსებული ნიშნული მ	136.82 136.82 136.82 136.82
	დაშორება მ	0.50 1.50 0.50

0.50 1.50 0.50
135.31 135.33 135.36 135.33 135.31
135.36 135.36 135.36 135.36


0.50 1.50 0.50
134.68 134.70 134.73 134.70 134.68
134.80 134.78 134.73 134.68 134.67
0.50 1.50 0.50

ПК 1+47.80

0.50 1.50 0.50
135.51 135.53 135.56 135.53 135.51
135.71 135.67 135.56 135.45 135.41
0.50 1.50 0.50




შპს „არქიტექტორი“	დირექტორი	ო. ზიფლაძე	წყალტუბოს მუნიციპალიტეტის სოფელ წყალტუბო მაჰარაშვილების უბანი შესახებ საავტომობილო გზის რეაბილიტაცია ბანოვი პროექტი	ფ	მ
	შეაღბინა	ო. ზიფლაძე			
	შეამოწმა	ა. ზიფლაძე			
					1:200

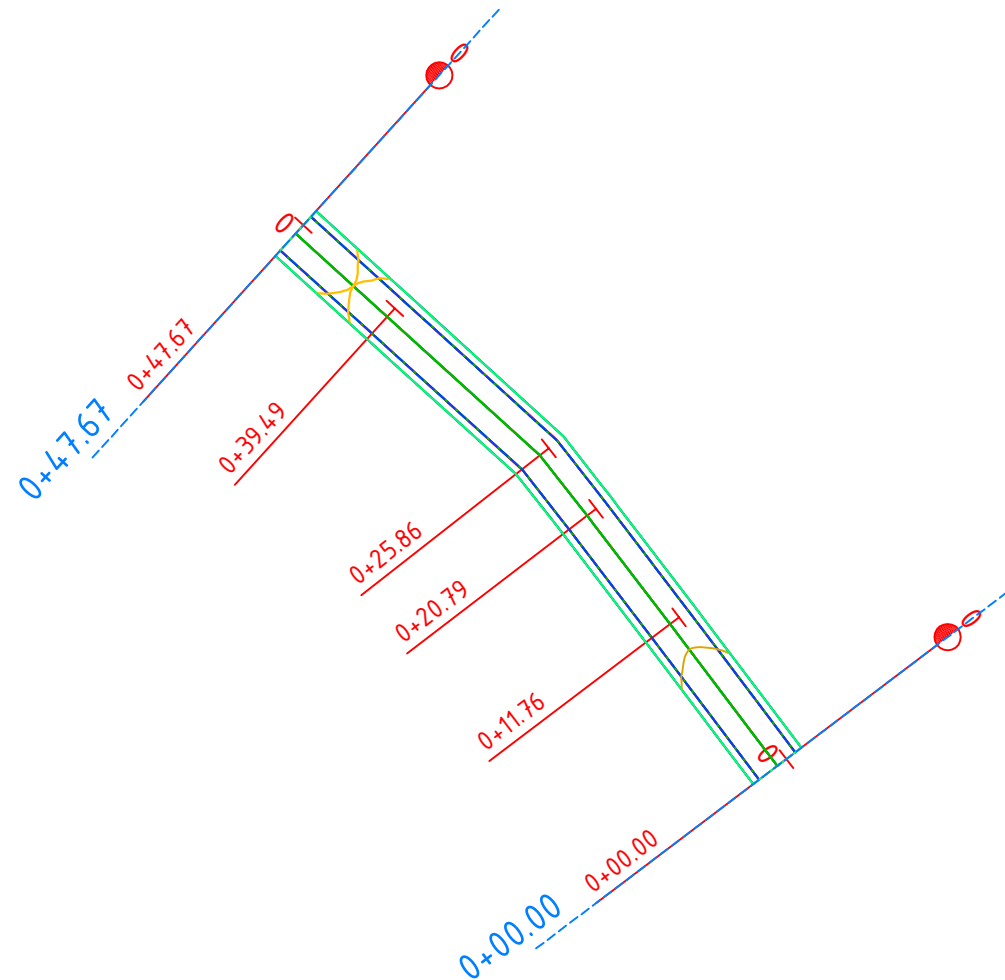


შპს „არქიტექტორი“	დირექტორი	ი. ჰილაძე		წყალტუბოს მუნიციპალიტეტის სოფელ წყალტუბო მაგარაშვილების შესახებ მიმართულება უბანი საავტომობილო გზის რეაბილიტაცია გზის გეგმა	ფ	მ
	შეაღბონა	ი. ჰილაძე				
	შეამოწმა	ა. ჰილაძე				
						1:500

მ 1:500 ჰორიზონტალური
მ 1:500 ვერტიკალური

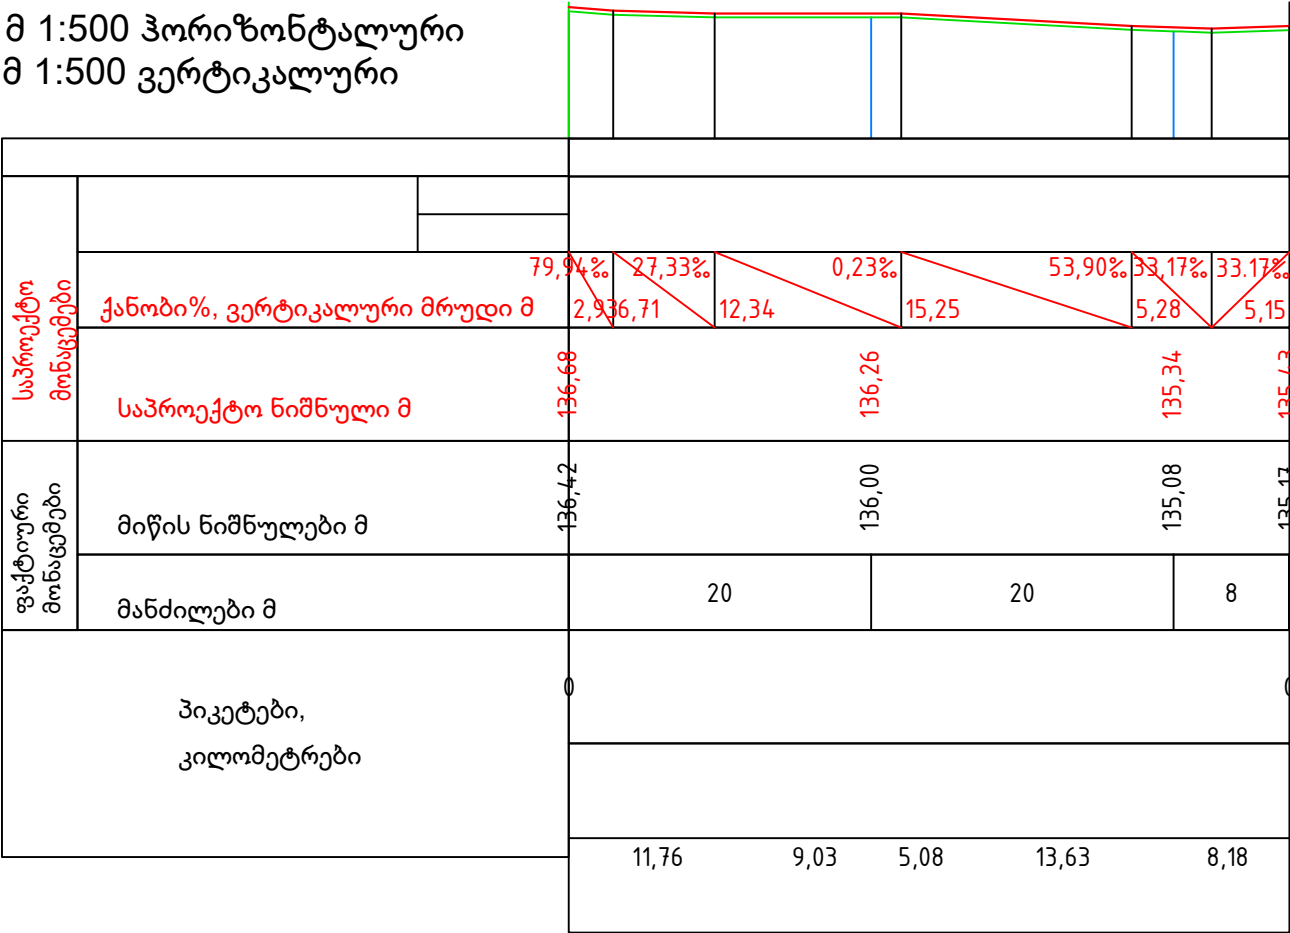

შპს „არქიტექტო“	დირექტორი	ი. ჰილაძე		ფხალტუბოს მუნიციპალიტეტის სოფელ ფხალტუბო მაჟარაშვილების შესახვევის მიერთება უბანი საავტომობილო გზის რეაბილიტაცია ბრძივი პროექტი	ფ	მ
	შეაღბონა	ი. ჰილაძე				
	შეამოწმა	ა. ჰილაძე				
						1:500

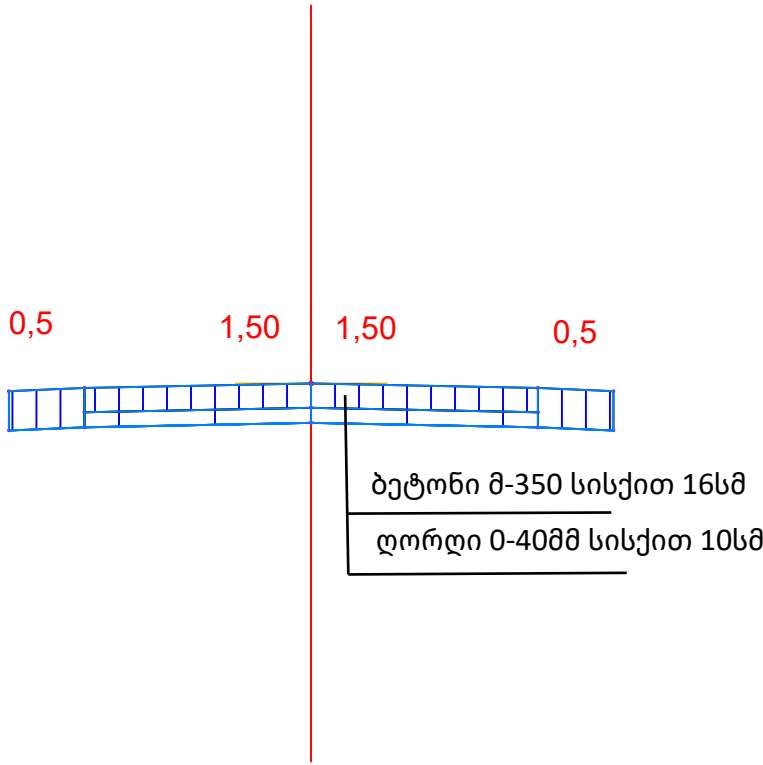

შპს „არქიტექტორი“	დირექტორი	ი. ჰილაძე		წყალტუბოს მუნიციპალიტეტის სოფელ წყალტუბო მაჟარაშვილების შესახვევის მიერთება უბანი საავტომობილო გზის რეაბილიტაცია გზის კონსტრუქცია	ფ	მ
	შეაღბნა	ი. ჰილაძე				
	შეამოწმა	ა. ჰილაძე				
						1:50

მ 1:200

ПК 0+00.00

საპროექტო მონა ანგარიში	ქანობი %, სიგრძე მ	0.50 1.50 0.50
	საპროექტო ნიშნული მ	136.37 136.39 136.42 136.39 136.37
ფაქტიური მონაცემები	არსებული ნიშნული მ	136.32 136.35 136.42 136.49 136.51
	დაშორება მ	0.50 1.50 0.50

ПК 0+47.67

0.50 1.50 0.50
135.12 135.14 135.17 135.14 135.12
135.23 135.21 135.17 135.13 135.11
0.50 1.50 0.50



შპს „არქიტექტონი“	დირექტორი	ი. ჰილაძე		წყალტუბოს მუნიციპალიტეტის სოფელ წყალტუბო მაჟარაშვილების შესახვევის მიერთება უბანი საავტომობილო გზის რეაბილიტაცია ბანძივი პროექტი	ფ	მ
	შეაღბნა	ი. ჰილაძე				
	შეამოწმა	ა. ჰილაძე				
						1:200

წყალტუბოს მუნიციპალიტეტის სოფელ წყალტუბო
მაჟარაშვილების უბანი საავტომობილო გზის
რეაბილიტაციის სამუშაოების

სამშენებლო კონსტრუქციების, ნაკეთობების,
ნახევარფაბრიკატების და მასალების რაოდენობათა
უწყისი

№	დასახელება	განზ.	რაოდენობა
1	2	3	4
1	ღორღი 0-40 მმ	მ³	280,19
2	ბეტონი მ-350 B-25	მ³	362,47
3	ქვიშა-ხრეშოვანი ნარევი	მ³	310,50
4	ბიტუმის ემულსია	ტ	0,19
5	ქვიშა შავი	მ³	3,12
6	ბიტუმის მასტიკა	ტ	0,22
8	ხე-მასალა	მ³	2,00

შეადგინა

ი. ჭილაძე

წყალტუბოს მუნიციპალიტეტის სოფელ წყალტუბო
მაჟარაშვილების უბანი საავტომობილო გზის
რეაბილიტაციის სამუშაოების

ძირითადი სამშენებლო მანქანების და
სატრანსპორტო საშუალებების საჭირო
რაოდენობათა უწყისი

№	დასახელება	განზ.	რაოდენობა
1	2	3	4
1	ავტოკონსტრუქციის საშუალო ტიპის 79 კვტ	ცალი	1
2	სატკეპნი 5ტ თვითმავალი გლუვი	ცალი	1
3	სატკეპნი 10ტ თვითმავალი გლუვი	ცალი	1
4	ამწე საავტომობილო სვლაზე 5 ტ.	ცალი	1
5	ბუღლოზერი 79კვტ	ცალი	1
6	ტრაქტორი მუხლუხა სვლაზე 40 კვტ	ცალი	1
7	ავტოთვითმცლელი 10-30ტ	ცალი	4
8	მოსარწყავი მანქანა 6000 ლ.	ცალი	1
9	ავტო ბეტონ მზიდი	ცალი	4
10	ექსკავატორი	ცალი	1

შეადგინა

ი. ჭილაძე

**სავალი ნაწილის ფართის პიკეტუზი დათვლის
შუქისი**

№	პკ-დან+	პკ-მდე+	მანძილი მ	სავალი ნაწილი	
				სიგანე მ	ფართი მ²
მთავარი გზა					
1	0+00.00	0+14.41	14,41	3	43,23
2	0+14.41	0+15.02	0,61	3	1,83
3	0+15.02	0+20.00	4,98	3	14,94
4	0+20.00	0+21.74	1,74	3	5,22
5	0+21.74	0+28.99	7,25	3	21,75
6	0+28.99	0+29.56	0,57	3	1,71
7	0+29.56	0+35.84	6,29	3	18,87
8	0+35.84	0+39.36	3,52	3	10,56
9	0+39.36	0+40.00	0,64	3	1,92
10	0+40.00	0+47.54	7,54	3	22,62
11	0+47.54	0+60.00	12,46	3	37,38
12	0+60.00	0+60.95	0,95	3	2,85
13	0+60.95	0+71.82	10,87	3	32,61
14	0+71.82	0+77.91	6,09	3	18,27
15	0+77.91	0+80.00	2,09	3	6,27
16	0+80.00	0+86.51	6,51	3	19,53
17	0+86.51	0+92.99	6,47	3	19,41
18	0+92.99	0+96.76	3,77	3	11,31
19	0+96.76	1+00.00	3,24	3	9,72
20	1+00.00	1+03.52	3,52	3	10,56
21	1+03.52	1+10.98	7,46	3	22,38
22	1+10.98	1+20.00	9,02	3	27,06
23	1+20.00	1+22.87	2,87	3	8,61
24	1+22.87	1+28.47	5,60	3	16,8
25	1+28.47	1+35.64	7,18	3	21,54
26	1+35.64	1+40.00	4,36	3	13,08
27	1+40.00	1+41.97	1,97	3	5,91
28	1+41.97	1+43.57	1,59	3	4,77
29	1+43.57	1+52.07	8,50	3	25,5
30	1+52.07	1+56.32	4,25	3	12,75
31	1+56.32	1+60.00	3,68	3	11,04
32	1+60.00	1+66.49	6,49	3	19,47
33	1+66.49	1+78.80	12,31	3	36,93
34	1+78.80	1+80.00	1,20	3	3,6
35	1+80.00	1+90.22	10,22	3	30,66
36	1+90.22	2+00.00	9,78	3	29,34
37	2+00.00	2+15.45	15,45	3	46,35
38	2+15.45	2+20.00	4,55	3	13,65

39	2+20.00	2+23.80	3,80	3	11,4
40	2+23.80	2+27.51	3,71	3	11,13
41	2+27.51	2+37.42	9,91	3	29,73
42	2+37.42	2+40.00	2,58	3	7,74
43	2+40.00	2+51.38	11,38	3	34,14
44	2+51.38	2+59.31	7,94	3	23,82
45	2+59.31	2+60.00	0,69	3	2,07
46	2+60.00	2+70.66	10,66	3	31,98
47	2+70.66	2+74.73	4,07	3	12,21
48	2+74.73	2+80.00	5,27	3	15,81
49	2+80.00	2+81.25	1,25	3	3,75
50	2+81.25	2+90.63	9,38	3	28,14
51	2+90.63	3+00.00	9,37	3	28,11
52	3+00.00	3+05.23	5,23	3	15,69
53	3+05.23	3+16.64	11,41	3	34,23
54	3+16.64	3+20.00	3,36	3	10,08
55	3+20.00	3+22.51	2,51	3	7,53
56	3+22.51	3+29.90	7,38	3	22,14
57	3+29.90	3+40.00	10,10	3	30,3
58	3+40.00	3+46.64	6,64	3	19,92
59	3+46.64	3+54.05	7,41	3	22,23
60	3+54.05	3+60.00	5,95	3	17,85
61	3+60.00	3+60.66	0,66	3	1,98
62	3+60.66	3+61.21	0,56	3	1,68
63	3+61.21	3+73.83	12,62	3	37,86
64	3+73.83	3+80.00	6,17	3	18,51
65	3+80.00	3+83.06	3,06	3	9,18
66	3+83.06	3+89.30	6,25	3	18,75
67	3+89.30	3+96.55	7,25	3	21,75
68	3+96.55	4+00.00	3,45	3	10,35
69	4+00.00	4+05.32	5,32	3	15,96
70	4+05.32	4+16.14	10,82	3	32,46
71	4+16.14	4+20.00	3,86	3	11,58
72	4+20.00	4+23.85	3,85	3	11,55
73	4+23.85	4+29.78	5,93	3	17,79
შესახვევი					
1	0+00.00	0+20.00	20,00	3	60
2	0+20.00	0+40.00	20,00	3	60
3	0+40.00	0+41.71	1,71	3	5,13
4	0+41.71	0+45.76	4,04	3	12,12
5	0+45.76	0+59.24	13,48	3	40,44
6	0+59.24	0+60.00	0,76	3	2,28
7	0+60.00	0+80.00	20,00	3	60
8	0+80.00	0+81.70	1,70	3	5,1
9	0+81.70	0+89.96	8,26	3	24,78
10	0+89.96	1+00.00	10,04	3	30,12
11	1+00.00	1+20.00	20,00	3	60

12	1+20.00	1+33.31	13,31	3	39,93
13	1+33.31	1+34.75	1,44	3	4,32
14	1+34.75	1+40.00	5,25	3	15,75
15	1+40.00	1+47.80	7,80	3	23,4
შესახვევის მიერთება					
1	0+00.00	0+02.93	2,93	3	8,79
2	0+02.93	0+09.64	6,71	3	20,13
3	0+09.64	0+11.76	2,12	3	6,36
4	0+11.76	0+20.00	8,24	3	24,72
5	0+20.00	0+20.79	0,79	3	2,37
6	0+20.79	0+21.98	1,19	3	3,57
7	0+21.98	0+25.86	3,88	3	11,64
8	0+25.86	0+37.23	11,37	3	34,11
9	0+37.23	0+39.49	2,26	3	6,78
10	0+39.49	0+40.00	0,51	3	1,53
11	0+40.00	0+42.51	2,51	3	7,53
12	0+42.51	0+47.67	5,15	3	15,45
	ჯამი				1875,75

ეზოებში შესასვლელები და მისასვლელები $348+1875,75=2223,75$

შეადგინა

ი. ჭილაძე

რეპერის დამაგრების უწყისი

#	ადგილმდებარეობა		კოორდინატ ი ჩრდილოეთ ი	კოორდინატ ი აღმოსავლეთი	მანძილი ტრასის ღერძამდე მ		დამაგრების აღწერა
	დასახელება	პკ+			მარცხნივ	მარჯვნივ	
1	2	3			4	5	4
1	რკ 131,84	0+00	4690820,25	301623,16			დამაგრებულია გზაზე
2	რკ 152,4	4+29.78	4690471,79	301501,47			დამაგრებულია გზაზე

შეადგინა

ი. ჭილაძე

გზის კოორდინატის უწყისი

დასახელება	კოორდინატი				სიგრძე მ
	დასაწყისი		დასასრული		
	ჩრდილოეთ ი	აღმოსავლე თი	ჩრდილოეთი ი	აღმოსავლეთ ი	
1	2	3	4	5	6
მთავარი გზა					
გზა	4690820,25	301623,16	4690471,79	301501,47	429,78
გზის მარცხნივ	4690818,85	301622,63	4690471,64	301502,97	427,01
გზის მარჯვენ	4690821,65	301623,7	4690471,93	301499,98	432,54
შესახვევი					
გზა	4690638	301485,78	4690653,45	301340,5	147,8
გზის მარცხნივ	4690636,51	301485,67	4690652,21	301339,65	148,61
გზის მარჯვენ	4690639,5	301485,88	4690654,69	301341,34	146,98
შესახვევის მიერთება					
გზა	4690605,96	301472,11	4690641,15	301440,26	47,67
გზის მარცხნივ	4690605,05	301470,92	4690640,04	301439,25	47,39
გზის მარჯვენ	4690606,86	301473,31	4690642,26	301441,27	47,94

შეადგინა

ი. ჭილაძე

გრძივი პროფილის უწყისი

პკ	გრძივი მ	სიმაღლე მ		სამუშაო სიმაღლეები მ	
		ფაქტიურ ი	საპროექ ტო	დასამატ ებელი	მოსატრე ლი
1	2	3	4	5	6
მთავარი გზა					
0+00.00		131,84	132,1	0,26	
	20				
0+20.00		131,6	131,86	0,26	
	20				
0+40.00		132,02	132,28	0,26	
	20				
0+60.00		133,21	133,48	0,27	
	20				
0+80.00		134,28	134,53	0,25	
	20				
1+00.00		134,79	135,05	0,26	
	20				
1+20.00		135,94	136,2	0,26	
	20				
1+40.00		137,7	137,97	0,27	
	20				
1+60.00		138,46	138,72	0,26	
	20				
1+80.00		138,89	139,13	0,24	
	20				
2+00.00		138,62	138,88	0,26	
	20				
2+20.00		137,69	137,94	0,25	
	20				
2+40.00		137,18	137,41	0,23	
	20				
2+60.00		136,76	137,04	0,28	
	20				
2+80.00		136,71	136,97	0,26	
	20				
3+00.00		137,01	137,26	0,25	
	20				
3+20.00		137,73	138	0,27	
	20				
3+40.00		139,2	139,47	0,27	

3+40.00		137,4	137,47	0,27	
	20				
3+60.00		140,71	140,97	0,26	
	20				
3+80.00		145,39	145,64	0,25	
	20				
4+00.00		150,14	150,45	0,31	
	20				
4+20.00		151,97	152,23	0,26	
შესახვევი					
0+00.00		136,82	137,08	0,26	
	20				
0+20.00		135,95	136,21	0,26	
	20				
0+40.00		135,07	135,33	0,26	
	20				
0+60.00		135,73	135,99	0,26	
	20				
0+80.00		134,82	135,08	0,26	
	20				
1+00.00		134,73	134,99	0,26	
	20				
1+20.00		134,71	134,97	0,26	
	20				
1+40.00		135,12	135,36	0,24	
შესახვევის მიერთება					
0+00.00		136,42	136,68	0,26	
	20				
0+20.00		136	136,26	0,26	
	20				
0+40.00		135,08	135,34	0,26	

შეადგინა

ი. ჭილაძე

სამუშაო სიმაღლეები

პკ	ზედაპირი ს პროფილი ს სიმაღლე მ	საპროექტო პროფილი				შენიშვნა
		სიმაღლე მ	სამუშაო სიმაღლე მ	ქანობი, ‰	რადიუსი, მ	
მთავარი გზა						
ПК 0+00.00	131,84	132,1	0,26	9,07		
ПК 0+20.00	131,6	131,86	0,26	-66,2		
ПК 0+40.00	132,02	132,28	0,26	31,55		
ПК 0+60.00	133,21	133,48	0,27	76,82		
ПК 0+80.00	134,28	134,53	0,25	17,8		
ПК 1+00.00	134,79	135,05	0,26	57,56		
ПК 1+20.00	135,94	136,2	0,26	57,56		
ПК 1+40.00	137,7	137,97	0,26	93,55		
ПК 1+60.00	138,46	138,72	0,26	20,52		
ПК 1+80.00	138,89	139,13	0,24	20,52		
ПК 2+00.00	138,62	138,88	0,26	-47		
ПК 2+20.00	137,69	137,94	0,26	-47		
ПК 2+40.00	137,18	137,41	0,23	-22		
ПК 2+60.00	136,76	137,04	0,29	-13,5		
ПК 2+80.00	136,71	136,97	0,26	7,45		
ПК 3+00.00	137,01	137,26	0,25	37		
ПК 3+20.00	137,73	138	0,27	37		
ПК 3+40.00	139,2	139,47	0,27	78,9		
ПК 3+60.00	140,71	140,97	0,26	56,12		
ПК 3+80.00	145,39	145,64	0,25	245		
ПК 4+00.00	150,14	150,45	0,31	111,9		
ПК 4+20.00	151,97	152,23	0,26	44,09		
ПК 4+29.78	152,4	152,66	0,26	44,09		
შესახვევი						
ПК 0+00.00	136,82	137,08	0,26	-43,6		
ПК 0+20.00	135,95	136,21	0,26	-43,6		
ПК 0+40.00	135,07	135,33	0,26	-43,6		
ПК 0+60.00	135,73	135,99	0,26	-45,4		
ПК 0+80.00	134,82	135,08	0,26	-45,4		
ПК 1+00.00	134,73	134,99	0,26	-0,84		
ПК 1+20.00	134,71	134,97	0,26	-0,84		
ПК 1+40.00	135,12	135,36	0,24	59,05		
ПК 1+47.80	135,56	135,82	0,26	59,05		
შესახვევის მიერთება						
ПК 0+00.00	136,42	136,68	0,26	-79,9		
ПК 0+20.00	136	136,26	0,26	-0,23		
ПК 0+40.00	135,08	135,34	0,26	-33,2		
ПК 0+47.67	135,17	135,43	0,26	33,17		

შეადგინა

ი. ჭილაძე