




სულოს მუნიციპალიტეტი
ს/ზზა ვაშლოვანის საზონო მონაკვეთები (ბორავლები)
კმ0+470

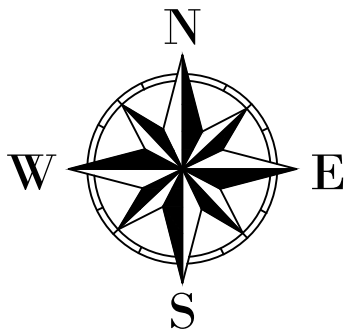

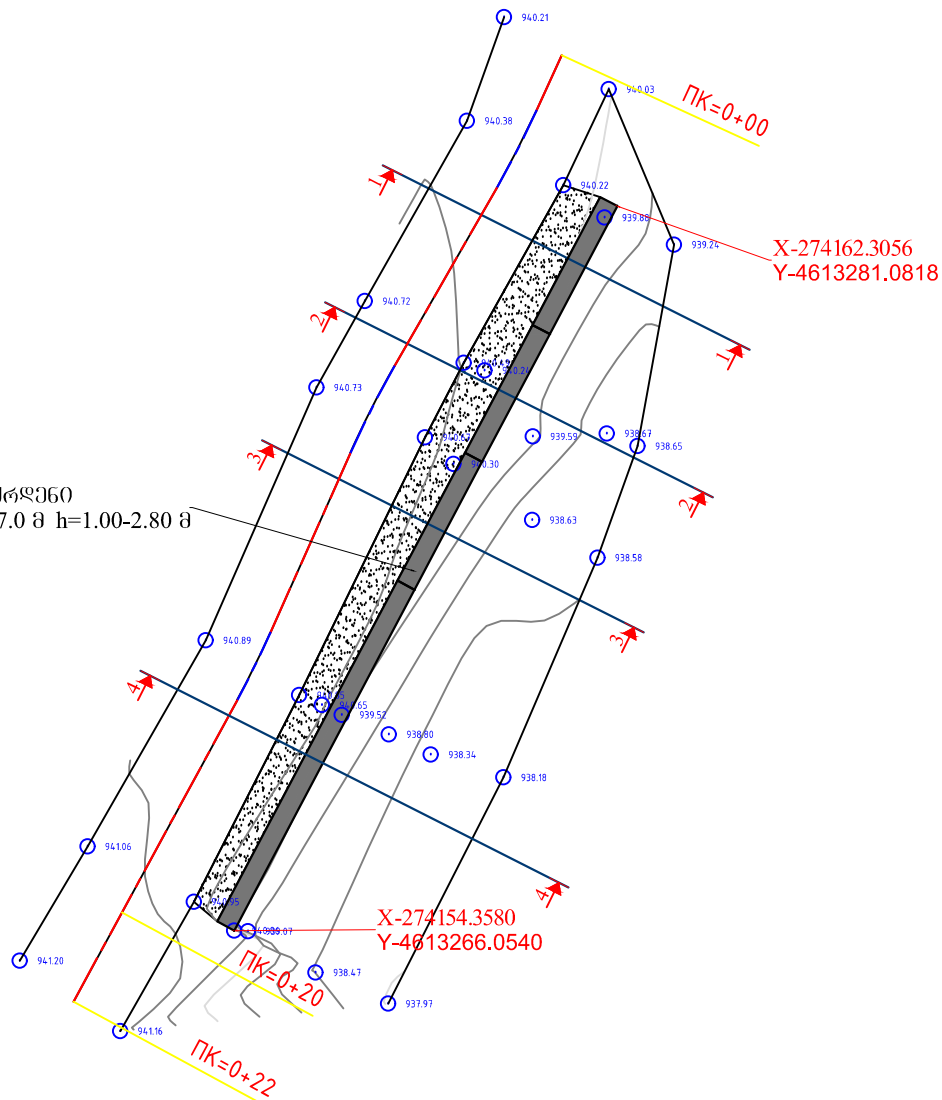


საპროექტო ქვედა საძირკვე
კედლის მოწყობა L=17.0 მ h=1.00-2.80 მ



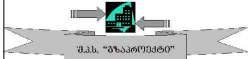 აჭარის ა.რ. წინანსთა და ეკონომიკის სამთავროს საკმარისი დაწესებულება საავტომობილო გზების დეპარტამენტი		 შ.პ.ს. "გზაპროექტი"		ინჟინერი	ვ. ლომია	პროექტი	ფურცელი	თარიღი	2021
				დამკვეთი	პ. მიქელაძე	გეგმა	ფურცელი	მასშტაბი 1:50	
								ნახაზის ორიგინალური ზომა: A4 297X420	





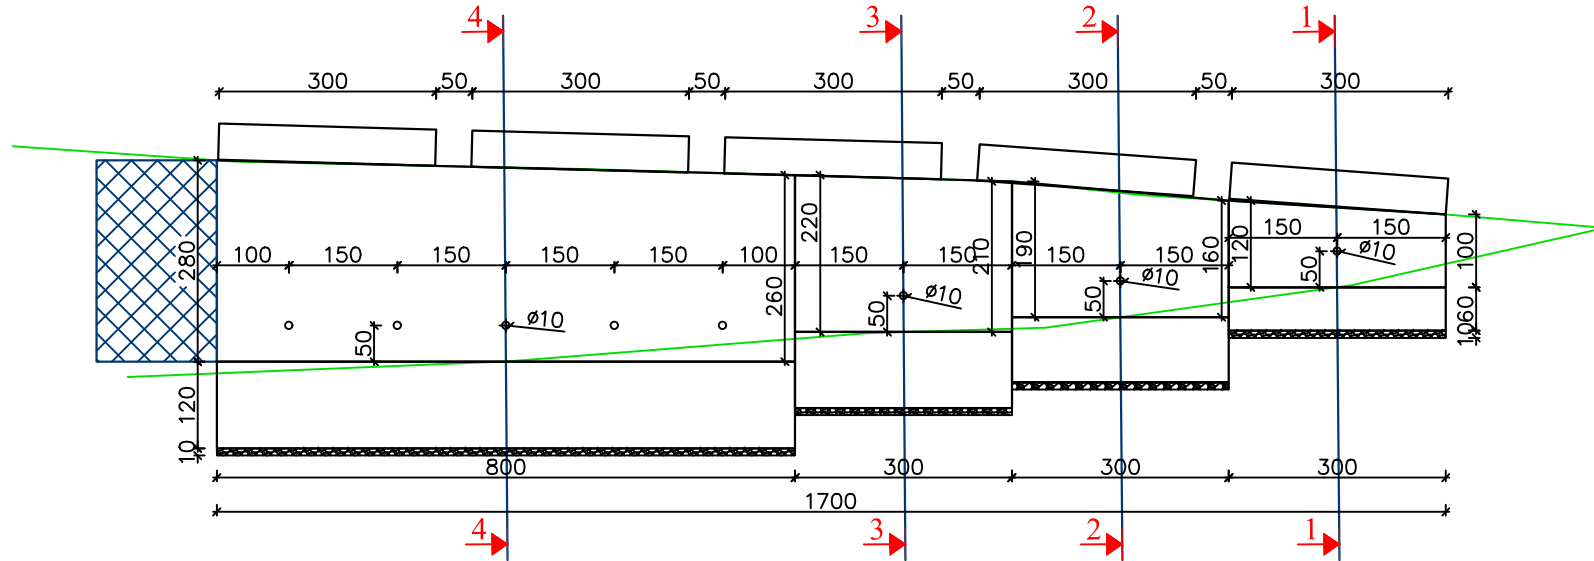






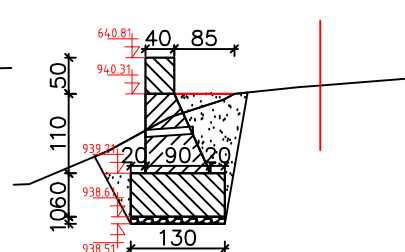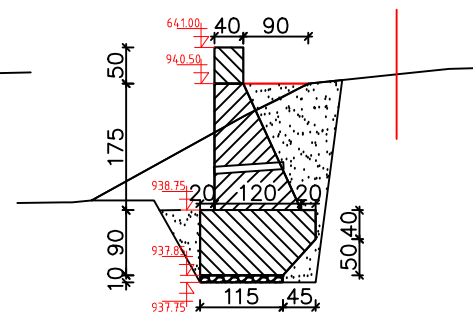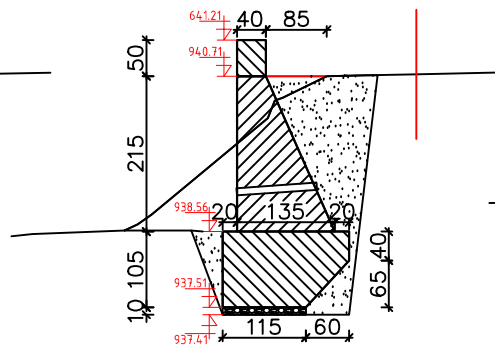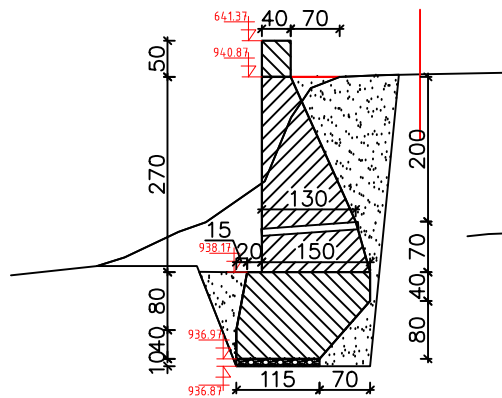

ბეტონის მოცულობა


ფუნდამენტი: 26.29 მ³

