

ხელშეკრულება სახელმწიფო შესყიდვის შესახებ №84

წინამდებარე ხელშეკრულება დადებულია „11“ „ივნისი“ 2012 წ.

1. ხელშეკრულებაში გამოყენებულ ტერმინებს აქვთ შემდეგი მნიშვნელობა:

- 1.1 „სახელმწიფო შესყიდვების შესახებ ხელშეკრულება“ (შემდგომ - „ხელშეკრულება“) - „სახელმწიფო შესყიდვების შესახებ“ საქართველოს კანონის საფუძველზე შემსყიდველ ორგანიზაციასა და მიმწოდებელს შორის დადებული ხელშეკრულება, რომელიც ხელმოწერილია მხარეთა მიერ, მასზე თანდართული ყველა დოკუმენტით და დამატებებით და ასევე მოთვლი დოკუმენტაციით, რომლებზეც ხელშეკრულებაში არის მინიშნებები.
- 1.2 „შემსყიდველი ორგანიზაცია“ (შემდგომ „შემსყიდველი“) ნიშნავს ორგანიზაციას (დაწესებულებას), რომელიც ახორციელებს შესყიდვას;
- 1.3 „მიმწოდებელი“ ნიშნავს იურიდიულ ან ფიზიკურ პირს, რომელმაც შემსყიდველთან გააფორმა ხელშეკრულება სახელმწიფო შესყიდვის შესახებ;
- 1.4 „ხელშეკრულების ღირებულება“ ნიშნავს საერთო თანხას, რომელიც უნდა გადაიხადოს შემსყიდველმა ორგანიზაციამ მიმწოდებლის მიერ ხელშეკრულებით ნაკისრი ვალდებულებების სრული და ზედმიწევნით შესრულებისათვის;
- 1.5 „დღე“, „კვირა“, „თვე“ ნიშნავს კალენდარულ დღეს, კვირას, თვეს, თუ ხელშეკრულებით სხვა პირობა არ არის გათვალისწინებული.

2. ხელშეკრულების დამფუძნებელი მხარეები

წინამდებარე ხელშეკრულება დადებულია:

ერთი მხრივ, დედოფლისწყაროს მუნიციპალიტეტის, ს/კ. 228542413, მისამართი ქ. დედოფლისწყარო, კოსტავას ქ. №44 (შემდგომში „შემსყიდველი“) და მეორეს მხრივ, შპს „კალციტი“-ს (შემდგომში „მიმწოდებელი“) შორის. იურიდიული მისამართი: ქ. დედოფლისწყარო, ხორნაბუჯის ქ. №24, ფაქტიური მისამართი: ქ. დედოფლისწყარო, ფიროსმანის ქ. №18, საიდენტიფიკაციო კოდი 228538008, სს „პრივატბანკ“-ს დედოფლისწყაროს ფილიალი, ბანკის კოდი CAVOGE22, ანგარიშის №GE37TP0036056000000003.

3. ხელშეკრულების საბაზო

3.1 ხელშეკრულების საბაზის წარმოადგენს დამტკიცებული საპროექტო-სახარჯთაღრიცხვო დოკუმენტაციის შესაბამისად (რომლებიც წინამდებარე ხელშეკრულებას თან ერთვის 28 ფურცლად) დედოფლისწყაროს მუნიციპალიტეტის სოფლების: ზემო მანხაანი, მირზაანი, ოზაანი, ხორნაბუჯი, სამრეკლო, ზემო ქედი, ქვემო ქედი და სამთაწყარო წყალმომარაგების სისტემის რეაბილიტაციის (კლასიფიკატორის კატეგორია-45262220) სამუშაოს შესყიდვა. საქართველოს მთავრობის 2012 წლის 31 იანვრის №162 განკარგულებისა და „სახელმწიფო შესყიდვების შესახებ“ საქართველოს კანონის მე-10¹ მუხლის მე-3 პუნქტის „დ“ ქვეპუნქტის შესაბამისად გამარტივებული შესყიდვის საშუალებით.

4. ხელშეკრულების ღირებულება

4.1 შესასრულებელი სამუშაოს საერთო ღირებულება შეადგენს 271223 (ორასამოცდათერთმეტიათასორასოცდასამი) ლარს.

4.2 შესასრულებელი სამუშაოს ერთეულის ღირებულებები მოცემულია საპროექტო-სახარჯთაღრიცხვო დოკუმენტაციაში, რომელიც წინამდებარე ხელშეკრულებას თან ერთვის 28 ფურცლად.

4.3 სამუშაო შესრულებული იქნება შემდეგ მისამართზე:

დედოფლისწყაროს მუნიციპალიტეტი, ხელშეკრულების 3.1. პუნქტში მითითებულ მისამართებზე.

5. მხარეთა უფლება - მოვალეობა

5.1 მიმწოდებელი ვალდებულია შეასრულოს ხელშეკრულებით გათვალისწინებული სამუშაო. იგი პასუხისმგებელია შესრულებული სამუშაოს ხარისხსა და ვარგისიანობაზე.

5.2 შემსყიდველი ორგანიზაცია იღებს ვალდებულებას შესასრულებელი სამუშაოს ღირებულების 40 % გადაურიცხოს შემსრულებელს ავანსის სახით შესაბამისი თანხაზე გაცემული საბანკო გარანტიის წარმოდგენის საფუძველზე, რომლის მოქმედების ვადა უნდა აღემატებოდეს წინამდებარე ხელშეკრულებით გათვალისწინებული სამუშაოს ვადას 30 დღით და ეტაპობრივად აუნაზღაუროს შესრულებული სამუშაოს ღირებულება შესაბამისი მიღება-ჩაბარების აქტების წარმოდგენის საფუძველზე, ხოლო სამუშაოების დასრულების შემდგომ საბოლოო მიღება-ჩაბარების აქტის საფუძველზე აუნაზღაუროს ფაქტიურად შესრულებული სამუშაოს ღირებულება.

5.58
მ. 2.01
გ. 2.04

5.3 მიმწოდებელი ვალდებულია შემსყიდველს წარუდგინოს ხელშეკრულების შესრულების საბანკო გარანტია, ხელშეკრულების ძალაში შესვლიდან 7 დღის განმავლობაში. მისი ოდენობა უნდა განისაზღვროს წინამდებარე ხელშეკრულების საერთო ღირებულების 2%-ით, რომლის მოქმედების ვადა უნდა აღემატებოდეს წინამდებარე ხელშეკრულებით გათვალისწინებული სამუშაოს შესრულების ვადას 30 დღით, ხელმოწერილი საბანკო გარანტიით აღებული ვალდებულებები გაუქმდება მისი მოქმედების ვადის გასვლის შემთხვევაში.

5.4 შემსყიდველი არ აგებს პასუხს მიმწოდებლის მიერ მესამე პირებისათვის მიყენებულ ზიანზე ან ზარალზე.

5.5 შემსყიდველი არ აგებს პასუხს მიმწოდებლის მიერ მესამე პირის მიმართ ნაკისრ ვალდებულებებზე.

6. სამუშაოს მიღება - ჩაბარების წესი

სამუშაო შესრულებულად ჩაითვლება შესაბამისი „მიღება-ჩაბარების“ აქტის გაფორმების შემდეგ.

7. ხელშეკრულების შესრულების კონტროლი

მიმწოდებლის მიერ სახელმწიფო შესყიდვების შესახებ ხელშეკრულებისა და მასში შემავალი დოკუმენტების პირობების შესრულებაზე კონტროლს განახორციელებს დედოფლისწყაროს მუნიციპალიტეტის გამგებლის ბრძანების საფუძველზე შექმნილი ინსპექტირების ჯგუფი შემდეგი შემადგენლობით: დედოფლისწყაროს მუნიციპალიტეტის გამგებლის ეკონომიკისა და ინფრასტრუქტურის განვითარების სამსახურის უფროსი დაავით ჟიბლაშვილი, ამავე სამსახურის მთავარი სპეციალისტი დაავით ფხოველიშვილი, სპეციალისტი ზაზა ლაპიაშვილი, დედოფლისწყაროს მუნიციპალიტეტის სოფელ ზემო მანხაანის თვითმმართველი ერთეულის ტერიტორიული ორგანოს ხელმძღვანელი - თვითმმართველი ერთეულის რწმუნებული ლევან იაკობიშვილი, დედოფლისწყაროს მუნიციპალიტეტის სოფელ მირზაანის თვითმმართველი ერთეულის ტერიტორიული ორგანოს ხელმძღვანელი - თვითმმართველი ერთეულის რწმუნებული ზურაბ დათუკიშვილი, დედოფლისწყაროს მუნიციპალიტეტის სოფელ თზაანის თვითმმართველი ერთეულის ტერიტორიული ორგანოს ხელმძღვანელი - თვითმმართველი ერთეულის რწმუნებული სოსო თევზაძე, დედოფლისწყაროს მუნიციპალიტეტის სოფელ ხორნაბუჯის თვითმმართველი ერთეულის ტერიტორიული ორგანოს ხელმძღვანელი - თვითმმართველი ერთეულის რწმუნებული სოსო თევზაძე, დედოფლისწყაროს მუნიციპალიტეტის სოფელ ჭეჭულაშვილი, დედოფლისწყაროს მუნიციპალიტეტის სოფელ ზემო ქედის თვითმმართველი ერთეულის ტერიტორიული ორგანოს ხელმძღვანელი - თვითმმართველი ერთეულის რწმუნებული ვლადიმერ პაპიაშვილი, დედოფლისწყაროს მუნიციპალიტეტის სოფელ ქვემო ქედის თვითმმართველი ერთეულის ტერიტორიული ორგანოს ხელმძღვანელი - თვითმმართველი ერთეულის რწმუნებული ხეთის თეთრაული და დედოფლისწყაროს მუნიციპალიტეტის სოფელ სამთაყაროს თვითმმართველი ერთეულის ტერიტორიული ორგანოს ხელმძღვანელი - თვითმმართველი ერთეულის რწმუნებული პაატა ნადირაშვილი.

8. შესასრულებელი სამუშაოს ხარისხი და გარანტია

8.1 მიმწოდებელი იძლევა გარანტიას, რომ მის მიერ შესრულებული სამუშაო არ გამოავლენს ხარვეზებს და შესრულებული იქნება მაღალხარისხიანად, წინააღმდეგ შემთხვევაში, იგი ვალდებულია საკუთარი სახსრებით თავად უზრუნველყოს გამოვლენილი ხარვეზის გამოსწორება სამუშაოს ჩაბარებიდან 3 (სამი) წლის განმავლობაში.

9. ანგარიშსწორება

9.1 ანგარიშსწორება მიმწოდებელთან განხორციელდება ღირებულებაში.

9.2 ანგარიშსწორება მოხდება, პირველ ეტაპზე ავანსის სახით, შემდგომ მოხდება შუალედური ანგარიშსწორებები, ხოლო საბოლოო ანგარიშსწორება მოხდება შესაბამისი „მიღება-ჩაბარების“ აქტის გაფორმებიდან 15 საბანკო დღის განმავლობაში.

9.3 ანგარიშსწორების ფორმა იქნება უნაღდო, გადარიცხვა მოხდება მიმწოდებლის საბანკო ანგარიშზე.

10. შანსი

10.1 წინამდებარე ხელშეკრულების მე-4 პუნქტში დაფიქსირებული შესასყიდი სამუშაოს ფასი წარმოადგენს ხელშეკრულების ღირებულებით პარამეტრს.

Handwritten signature/initials in blue ink.

Handwritten signature/initials in blue ink.

10.2 ხელშეკრულების ღირებულებითი პარამეტრის შეცვლა ხელშეკრულების მოქმედების მთელი პერიოდის განმავლობაში დასაშვებია საცალო ფასის (გასაწევი მომსახურების განსაზღვრული ფასის) გაზრდის ან შემცირების, ინფლაციის მაღალი დონის, სავალუტო კურსის მნიშვნელოვანი ცვლილების, საგადასახადო რეჟიმის შეცვლისა და საქართველოს სამოქალაქო კოდექსის - 398 -ე მუხლში გათვალისწინებული პირობების შემთხვევაში, თუ აღნიშნული ცვლილებები არ გამოიწვევს ხელშეკრულების პირობების გაუარესებას შემსყიდველი ორგანიზაციისათვის.

10.3 ხელშეკრულებაში დაფიქსირებული ღირებულების გაზრდის შემთხვევაში მისმა ოდენობამ არ უნდა გადააჭარბოს ხელშეკრულების ღირებულების 0 % -ს.

11. ხელშეკრულებაში ცვლილებების შეტანა

11.1 ხელშეკრულების დამდებ არც ერთ მხარეს არა აქვს უფლება ცალმხრივად შეცვალოს ხელშეკრულების პირობები.

11.2 თუ რაიმე წინასწარ გათვალისწინებული მიზეზების გამო წარმოიშობა ხელშეკრულების პირობების შეცვლის აუცილებლობა, ცვლილებების შეტანის ინიციატორი ვალდებულია წერილობით შეატყობინოს მეორე მხარეს შესაბამისი ინფორმაცია. ამავე დროს, შემსყიდველი არ არის ვალდებული წარუდგინოს მიმწოდებელს რაიმე მტკიცებულებანი იმ გარემოებებთან დაკავშირებით, რომლების გამოც წარმოიშვა ხელშეკრულების პირობების შეცვლის აუცილებლობა.

11.3 ხელშეკრულების პირობების ნებისმიერი ცვლილება უნდა გაფორმდეს ხელშეკრულების დანართის სახით, რომელიც ჩაითვლება ხელშეკრულების განუყოფელ ნაწილად.

12. უწყვეტობის ბაზანება

მიმწოდებელს არა აქვს უფლება შემსყიდველის წერილობითი თანხმობის გარეშე მთლიანად ან ნაწილობრივ გადასცეს მესამე პირს ამ ხელშეკრულებით გათვალისწინებული უფლება-მოვალეობანი.

13. სუბ-კონტრაქტორები

13.1 იმ შემთხვევაში, თუ სუბ-კონტრაქტორის დადების ან სუბ-კონტრაქტორის შეცვლის აუცილებლობა წარმოიშობა ხელშეკრულების შესრულების პროცესში, მიმწოდებელმა წერილობით უნდა აცნობოს შემსყიდველს შემოადინებული შესახებ და მიიღოს მისგან წერილობითი თანხმობა.

13.2 ამ ხელშეკრულების ფარგლებში დადებული ყველა სუბ-კონტრაქტორის ასლი უნდა წარედგინოს შემსყიდველს მისი გაფორმებიდან ერთი კვირის ვადაში.

13.3 ამ ხელშეკრულების ფარგლებში დადებული არცერთი სუბ-კონტრაქტი არ ათავისუფლებს მიმწოდებელს ხელშეკრულებით ნაკისრი ვალდებულებებისაგან.

14. ფორს-მაჟორი

14.1 ხელშეკრულებების პირობების ან რომელიმე მათგანის მოქმედების შეჩერება ფორს-მაჟორული გარემოებების დადგომის გამო არ იქნება განხილული როგორც ხელშეკრულების პირობების შეუსრულებლობა ან დარღვევა და არ გამოიწვევს საჯარო საჩივრების გამოყენებას და მიმწოდებლისათვის ხელშეკრულების შესრულების გარანტიის დაუბრუნებლობას.

14.2 ამ მუხლის მიზნებისათვის „ფორს-მაჟორი“ ნიშნავს მხარეებისათვის გადაუღებელი და მათი კონტროლისაგან დამოუკიდებელ გარემოებებს, რომლებიც არ არიან დაკავშირებული შემსყიდველისა და/ან მიმწოდებლის შეცდომებსა და დაუდევრობასთან და რომლებსაც გააჩნია წინასწარ გათვალისწინებული ხასიათი. ასეთი გარემოება შეიძლება გამოწვეული იქნას ომით ან სტიქიური მოვლენებით, ეპიდემიით, კარანტინით და ემბარგოს დაწესებით, საბიუჯეტო ასიგნებების მკვეთრი შემცირებით და სხვა.

14.3 ფორს-მაჟორული გარემოებების დადგომის შემთხვევაში ხელშეკრულების დამდებმა მხარემ, რომლისთვისაც შეუძლებელი ხდება ნაკისრი ვალდებულებების შესრულება, დაუყოვნებლივ უნდა გაუგზავნოს მეორე მხარეს წერილობითი შეტყობინება ასეთი გარემოებების და მათი გამომწვევი მიზეზების შესახებ. თუ შეტყობინების გამგზავნი მხარე არ მიიღებს მეორე მხარისაგან წერილობით პასუხს, იგი თავისი შეხედულებისამებრ, მიზანშეწონილობისა და შესაძლებლობისა და მიხედვით აგრძელებს ხელშეკრულებით ნაკისრი ვალდებულებების შესრულებას და ცდილობს გამოინახოს ვალდებულებების შესრულების ისეთი ალტერნატიული ხერხები, რომლებიც დამოუკიდებელი იქნებიან ფორს-მაჟორული გარემოებების ზეგავლენისაგან.

ს.ფ
ა.ზაძე
ქ.ქ.

დარღვევისათვის

15.1 სახელმწიფო შესყიდვის შესახებ ხელშეკრულების მოქმედების პერიოდში მხარეთა მხრიდან ხელშეკრულებით გათვალისწინებული ვადების დარღვევის შემთხვევაში მათ დაეკისრებათ პირგასამტეხლო ყოველ ვადაგადაცილებულ დღეზე ხელშეკრულების ღირებულების 1% -ის ოდენობით.

15.2 საჯარიმო სანქციების გადახდა არ ათავისუფლებს მხარეებს ძირითადი ვალდებულებების შესრულებისაგან.

16. ხელშეკრულების შეწყვეტა

16.1 ხელშეკრულების დამდები ერთ-ერთი მხარის მიერ ხელშეკრულების პირობების შეუსრულებლობის შემთხვევაში მეორე მხარეს შეუძლია მიიღოს გადაწყვეტილება ხელშეკრულების სრული ან მისი ცალკეული პირობის მოქმედების შეწყვეტის შესახებ.

16.2 ხელშეკრულების დამდები მხარე, რომელიც მიიღებს ასეთ გადაწყვეტილებას ვალდებულია შეატყობინოს მეორე მხარეს მიღებული გადაწყვეტილება, მისი მიღების საფუძველი და ამოქმედების თარიღი. აღნიშნული შეტყობინება უნდა მიეწოდოს მეორე მხარეს გადაწყვეტილების ძალაში შესვლამდე მინიმუმ ერთი თვით ადრე.

16.3 ხელშეკრულების ცალკეული პირობების მოქმედების შეწყვეტა არ ათავისუფლებს მხარეებს დანარჩენი ვალდებულებების შესრულებისაგან.

16.4 ხელშეკრულების შეწყვეტა პირობების დარღვევის გამო არ ათავისუფლებს მიმწოდებელს ხელშეკრულების შეუსრულებლობისათვის გათვალისწინებული პასუხისმგებლობისაგან.

16.5 შემსყიდველს შეუძლია მიიღოს გადაწყვეტილება ხელშეკრულების შეწყვეტის შესახებ აგრეთვე:

ა) თუ შემსყიდველისათვის ცნობილი გახდა, რომ მისგან დამოუკიდებელი მიზეზების გამო იგი ვერ უზრუნველყოფს ხელშეკრულებით ნაკისრი ვალდებულებების შესრულებას;

ბ) საქართველოს კანონმდებლობით გათვალისწინებულ სხვა შემთხვევებში.

16.6 ამ მუხლის მე-5 პუნქტში მითითებულ შემთხვევებში შემსყიდველი ვალდებულია აუნაზღაუროს მიმწოდებელს ფაქტიურად გაწეული მომსახურების ღირებულება.

17. ღირებულების გადამხდელის ვადა

17.1 ხელშეკრულების დამდები მხარეები თანხმდებიან მასზე, რომ ყველა ღირებულება იხმარენ, რათა პირდაპირი არაოფიციალური მოლაპარაკებების მეშვეობით შეთანხმებით მოაგვარონ ნებისმიერი უთანხმოება და დავა, წარმოქმნილი მათ შორის ხელშეკრულების ან მასთან დაკავშირებული საკითხების ირგვლივ.

17.2 თუ შემსყიდველი და მიმწოდებელი ვერ შეხდებიან სადაო საკითხების შეთანხმებას, ნებისმიერ მხარეს დავის გადაწყვეტის მიზნით შეუძლია დადგენილი წესით მიმართოს საქართველოს სასამართლოს.

18. სხვა პირობები

18.1 წინამდებარე ხელშეკრულება ძალაშია მხარეთა მიერ ხელმოწერის დღიდან და მოქმედებს 2012 წლის 11 ივნისიდან - 2012 წლის 1 ნოემბრამდე.

18.2 მიმწოდებლის მიერ სამუშაოს შესრულების ვადაა 2012 წლის 11 ივნისიდან - 2012 წლის 10 ოქტომბრამდე.

18.3 ხელშეკრულება შედგენილია ქართულ ენაზე 2 კომპლექტად და ორივეს აქვს თანაბარი იურიდიული ძალა.

შემსყიდველი ორგანიზაცია:

მიმწოდებელი:

დედოფლისწყაროს მუნიციპალიტეტი

შპს „კალციტი“

გამგებელი

დირექტორი

ნიკოლოზ შანშიაშვილი

ვახტანგ ტიკლაშვილი

(ბ.ა.)

(ბ.ა.)

დედოფლისწყაროს მუნიციპალიტეტის სოფლების ზემო მახხაანის, მირზაანის, ოზაანის, ხორნაბუჯის, სამრეკლოს, ზემო ქედის, ქვემო ქედისა და სამთაწყაროს წყალმომარაგების

სისტემის რეაბილიტაციის სამუშაოების

ხარჯთაღრიცხვა

დედოფლისწყაროს მუნიციპალიტეტის გამგებელი

ნიკოლოზ შანშიაშვილი



[Handwritten signature]

შ.პ.ს. „სერვისცენტრი“-ს დირექტორი

აკაკი ქიქიაშვილი



[Handwritten signature]

განმარტებითი ბარათი

დედოფლისწყაროს მუნიციპალიტეტის სოფელების ზემო მანხანის, მორზანის, ოზანის, ხორნაბუჯის, სამრეკლოს, ქვემო ქედისა და სამთაწყაროს წყალმომარაგების სისტემის რეაბილიტაციის სამუშაოების ხარჯთაღრიცხვა შედგენილია შ.პ.ს. „სერვისცენტრის“ მიერ.

სახარჯთაღრიცხვო დოკუმენტაცია შედგენილია მასალების, ხელფასების და ტრანსპორტის მომსახურების საბაზრო ფასებზე დაყრდნობით. შრომის დანახარჯების ნორმები მიღებულია სამშენებლო ნორმებისა და წესების მიხედვით

შედგენილ ხარჯთაღრიცხვაში ზედნადები ხარჯები აღებულია 9%, გვერდითი დაგროვება 7%, საშემოსავლო გადასახადი გათვალისწინებულია სამუშაოთა ერთეულ გაფანტებაში, დამატებულ ღირებულებაზე გადასახადი შეადგენს 18%.

სახარჯთაღრიცხვო გაანგარიშებით სამუშაოთა საერთო ღირებულება შეადგენს **275292,19**, დამატებულ ღირებულებაზე გადასახადის გათვალისწინებით.

შ.პ.ს. „სერვისცენტრი“-ს დირექტორი

ა. ქიქიაშვილი



დედოფლისწყაროს მუნიციპალიტეტში წყალმომარაგების სისტემის რეაბილიტაციის სამუშაოების კრებითი ხარჯთაღრიცხვა

დასახელება	
სოფ. ზემო მახსაანში ბუჩქების ქსელიდან ამოღებული სადაწნეო მილის რემონტი	43039,76
სოფ. ზემო მახსაანში წყალმომარაგების შიდა ქსელის რეაბილიტაცია	1737,47
სოფ. მორჩაანში სათაო ნაკვეთის რეაბილიტაცია	16120,73
სოფ. ოზაანში არსებული წყალმომარაგების ქსელის რეაბილიტაცია	27614,54
სოფ. ხორნაბუჯში წყალმომარაგების ქსელის მოწყობა	40795,61
სოფ. სამრეკლოში წყალმომარაგების შიდა ქსელის რეაბილიტაცია	37403,63
სოფ. ზემო ქედში გამოტოვებულ ქუჩებზე წყალმომარაგების ქსელის რეაბილიტაცია	52241,10
სოფ. ქვემო ქედში მცირე წყალსაქსი სადგურის და გამოტოვებულ ქუჩებზე წყალმომარაგების ქსელის მოწყობა	46712,42
სოფ. სამთაწვაროში წყალმომარაგების სისტემის რეაბილიტაცია	9626,93
ჯამი	275292,19

შეადგინა შ.პ.ს. "სერვის ცენტრი"-ს
დირექტორი:



ა. ქიქიაშვილი



დედოფლისწუაროს მუნიციპალიტეტის სოფელ ზემო მამხაანში გუდიქის წყალხაჩიდან მომავალი სადამწვერო ძეგლის რეაბილიტაციის სამუშაოების

ხარჯთაღრიცხვა

№	სამუშაოების დასახელება	განზომილება	რაოდენობა	მასალა		ხელუხის		ტრანსპორტი		ჯამი
				ერთ. ფაზი	ჯამი	ერთ. ფაზი	ჯამი	ერთ. ფაზი	ჯამი	
1	გუდიქის წყალხაჩიდან მომავალი ფოთადის დ=219 მმ ძეგლის რეაბილიტაცია	კვ.მ	402.00	60.20	24200.40	8.00	3216.00	3.00	1206.00	28622.40
2	მაწის გათხრა კლკერტორი	კვ.მ	128.64		0.00	2.00	257.28	1.00	128.64	385.92
3	მაწის გათხრა ხედი	კვ.მ	32.00		0.00	20.00	640.00		0.00	640.00
4	ძეგლის შეღებვა ანტიკოროზული საღებავით	კვ.მ	276.44	2.00	552.88	1.00	276.44		0.00	829.32
5	კერპების შეშენება კლკერტორი	კვ.მ	113.77		0.00	0.50	56.88	0.50	56.88	113.77
6	კერპების შეშენება ხედი	კვ.მ	32.00		0.00	5.00	160.00		0.00	160.00
7	შეღებვის კლკერტორი	კვ	40.00	1.50	60.00		0.00		0.00	60.00
8	ჯამი				24813.28		4606.60		1391.52	30811.40
9	ზედნადები ხარჯები	9%								2773.03
10	ჯამი									33584.43
11	მაშენებელი დაგროვება	7%								2350.91
12	ჯამი									35935.34
13	დ.დ.პ.	18%								6468.36
14	საერთო ჯამი									42403.70
15	სამშენებლო და სახარჯთაღრიცხვო სამუშაოების ღირებულება	1.5%								636.06
16	ჯამი									43039.76

შეადგინა შ.პ.ს. "სერვის ცენტრი"-ს
დირექტორი:



ს. ქიქიაშვილი

დედოფლისწყაროს მუნიციპალიტეტის სოფელ ზემო მანხაანის წყალმომარაგების შიდა ქსელის
რეაბილიტაციის სამუშაოების
ხარჯთაღრიცხვა

№	სამუშაოების დასახელება	განზ.	რა-ბა	მასალა		სელექცია		ტრანსპორტი	
				ერთ. ფასი	ჯამი	ერთ. ფასი	ჯამი	ერთ. ფასი	ჯამი
1	მაჩის გათხრა ექსკავატორით	კვ.მ	38.40		0.00	2.00	76.80	1.00	38.40
2	მაჩის გათხრა ხელით	კვ.მ	3.00		0.00	20.00	60.00		0.00
3	გრუნტის გატანა ავტოთვირბედიდან 5 კმ მანძილზე	კვ.მ	7.20		0.00		0.00	4.17	30.02
4	ქვიშის ფენიდან მოწვება	კვ.მ	7.20	22.00	158.40	5.00	36.00	9.00	64.80
5	პლასტიკის მილის მოწვება D=20 მმ PN-10	კვ.მ	120.00	0.60	72.00	0.20	24.00	0.15	18.00
6	გრუნტის უკუბეჭრა ექსკავატორით	კვ.მ	38.40	0.00	0.00	0.50	19.20	0.50	19.20
7	კენტი 20 მმ	ცალი	3.00	5.00	15.00	25.00	75.00		0.00
8	უხავი 100-20 მმ	ცალი	1.00	15.00	15.00		0.00		0.00
9	მუხლი 20 მმ	ცალი	4.00	0.20	0.80	5.00	20.00		0.00
10	პლასტიკის მილის მოწვება 20 მმ	კვ.მ	8.00	0.90	7.20		0.00		0.00
11	წალხაფის ქს რეგული D=1000 მმ H=1000 მმ	ცალი	1.00	100.00	100.00	10.00	10.00	10.00	120.00
12	წალხაფის ქს სახურავი თიხის ხუვი	კვ.მ	1.00	330.00	330.00	10.00	10.00	10.00	350.00
13	ქს მილის მოწვება ტვირთით	კვ.მ	0.15	110.00	16.50	30.00	4.50	20.00	3.00
14	ჯამი				714.90		335.50		193.42
15	ფუნდამენტი ხარჯები	9%							111.94
16	ჯამი								1355.77
17	გამოყენებული მასალის ღირებულება	7%							94.90

დედოფლისწულის მუნიციპალიტეტის სოფელ მარზაანის წყალსაცმთან არსებული სათავე ნაგებობის რეაბილიტაციის, დრენაჟის მოწყობისა და წყალშემკრებ რეზერვუარზე დაერთების სამუშაოების

ხარჯთაღრიცხვა

№	სამუშაოების დასახელება	განთქმ იღებს	რაოდენ ობა	მასალა		ხელფასი		ტრანსპორტი		ჯამი
				ერთ. ფასი	ჯამი	ერთ. ფასი	ჯამი	ერთ. ფასი	ჯამი	
	საბაზო ნაგებობა									
1	ტექნიკ-ბეტონის საძირკვლის ჩასმის საბაზო ნაგებობის გათვლა	კვ.მ	120	350.00	420.00	50.00	60.00	25.00	30.00	510.00
2	მაღის გათხრა გზატკეცილით	კვ.მ	64.00		0.00	2.00	128.00	1.00	64.00	192.00
3	მაღის გათხრა ხედილი	კვ.მ	10.00		0.00	25.00	250.00		0.00	250.00
4	ქვიშის ფენილის მოწყობა	კვ.მ	12.00	22.00	264.00	5.00	60.00	5.00	60.00	384.00
5	ბილიტირების მღლის მოწყობა D=110 ზმ	კვ.მ	220.00	10.50	2310.00	2.00	440.00	0.50	110.00	2860.00
6	წყალსაცმის ჰის ტყვით D=1000 ჰმ H=1000 ჰმ	ცალი	2.00	100.00	200.00	30.00	60.00	25.00	50.00	310.00
7	წყალსაცმის ჰის სახრებო თიხის ხედილი	კვ.მ	3.00	330.00	990.00	30.00	90.00	25.00	75.00	1155.00
8	ჰის ბორის მოწყობა ბეტონით	კვ.მ	0.45	120.00	54.00	30.00	13.50	25.00	11.25	78.75
9	ურდულთა გასწვრივ ნაძვლები D=100 ზმ	ცალი	2.00	120.00	240.00	25.00	50.00		0.00	290.00
10	ბილიტირების აბაზონი D=110 ზმ ბილიტირით	ცალი	2.00	35.00	70.00	15.00	30.00		0.00	100.00
11	ურდულის მღვლედი D=100 ზმ	ცალი	8.00	22.00	176.00		0.00		0.00	176.00
12	ბილიტირების ჰისი D=110 ჰმ კლდე-ბილიტირების	ცალი	20.00	35.00	700.00		0.00		0.00	700.00
13	ტრენაჟის გათხრა გზატკეცილით	კვ.მ	4.00		0.00	0.50	2.00	0.50	2.00	4.00
14	მღის ქვიშა									
15	მაღის გათხრა გზატკეცილით	კვ.მ	153.00		0.00	2.00	306.00	1.00	153.00	459.00
16	მაღის გათხრა ხედილი	კვ.მ	4.00		0.00	25.00	100.00		0.00	100.00
17	ქვიშის ფენილის მოწყობა	კვ.მ	28.00	22.00	616.00	5.00	140.00	5.00	140.00	896.00
18	ბილიტირების მღლის მოწყობა D=20 ჰმ	კვ.მ	160.00	0.60	96.00	0.20	32.00	0.50	80.00	208.00
19	ბილიტირების მღლის მოწყობა D=25 ჰმ	კვ.მ	320.00	0.90	288.00	0.20	64.00		0.00	352.00

20	კადასტრული ქართი 20 მმ კლდე-ბრინჯაოს	ცაფი	4.00	3.00	12.00	3.00	12.00		0.00	24.00
21	კადასტრული ქართი 25 მმ კლდე-ბრინჯაოს	ცაფი	6.00	4.00	24.00	3.00	18.00		0.00	42.00
	მარცხენი 25 მმ	ცაფი	3.00	8.00	24.00	5.00	15.00		0.00	39.00
22	მარცხენი 20 მმ	ცაფი	9.00	5.00	45.00	5.00	45.00		0.00	90.00
23	პოლიპროპილენის მარცხენი 20 მმ	კონკრ.	18.00	0.90	36.20		0.00		0.00	16.20
24	პოლიპროპილენის მარცხენი 20 მმ	ცაფი	18.00	0.20	3.60		0.00		0.00	3.60
25	მარცხენი 25x20 მმ	ცაფი	9.00	4.00	36.00		0.00		0.00	36.00
26	მარცხენის კის მარცხენი D=1000 მმ H=1000 მმ	ცაფი	4.00	100.00	400.00	30.00	120.00	25.00	100.00	620.00
27	მარცხენის კის მარცხენი მარცხენი	კონკრ.	4.00	330.00	1320.00	30.00	120.00	25.00	100.00	1540.00
28	კის მარცხენი მარცხენი მარცხენი	კონკრ.	0.60	120.00	72.00	30.00	18.00	25.00	15.00	105.00
29	ჯამი				8376.80		2173.50		990.25	11540.55
30	მარცხენი მარცხენი	9%								1038.65
31	ჯამი									12579.20
32	მარცხენი მარცხენი	7%								880.54
33	ჯამი									13459.74
34	მარცხენი	18%								2422.75
35	ჯამი									15882.50
36	მარცხენი და მარცხენი მარცხენი მარცხენი	15%								238.24
37	ჯამი									16120.73


შპს „სერვის ცენტრი“-ს
დირექტორი

ა. ჯიქიაშვილი



ა. ჯიქიაშვილი

სოფ.მორზაანის შიდა ქულის რეკონსტრუქცია
სიტუაციური ნახაზი

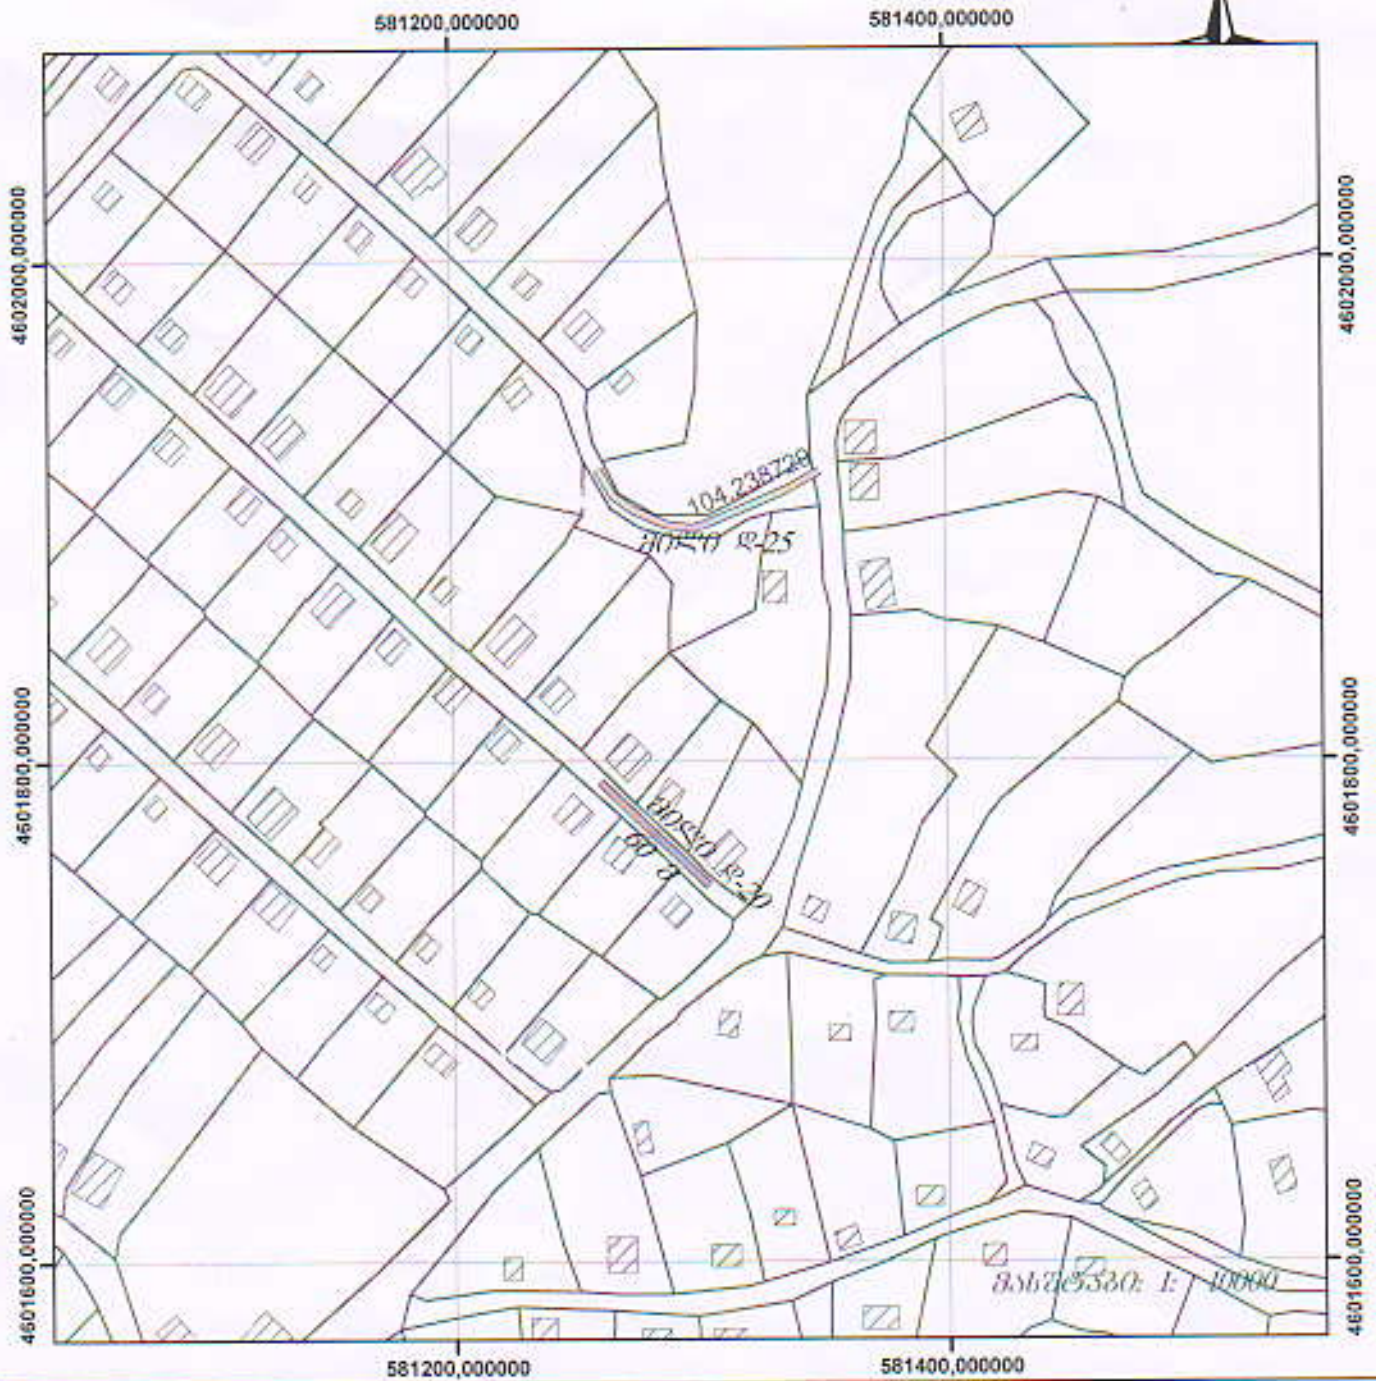

მონაგარი : დ.წმარო სოფ.მორზაანი

პროექტი ნომერი

შ.პ.ს. „სერვის ცენტრი“

— ნაკვეთის საპროექტო საზღვარი

 შენობა-ნაგებობები


 მომდგარი ნაგებობა

დირექტორი: 



ბ

სიტუაციური ნახაზი

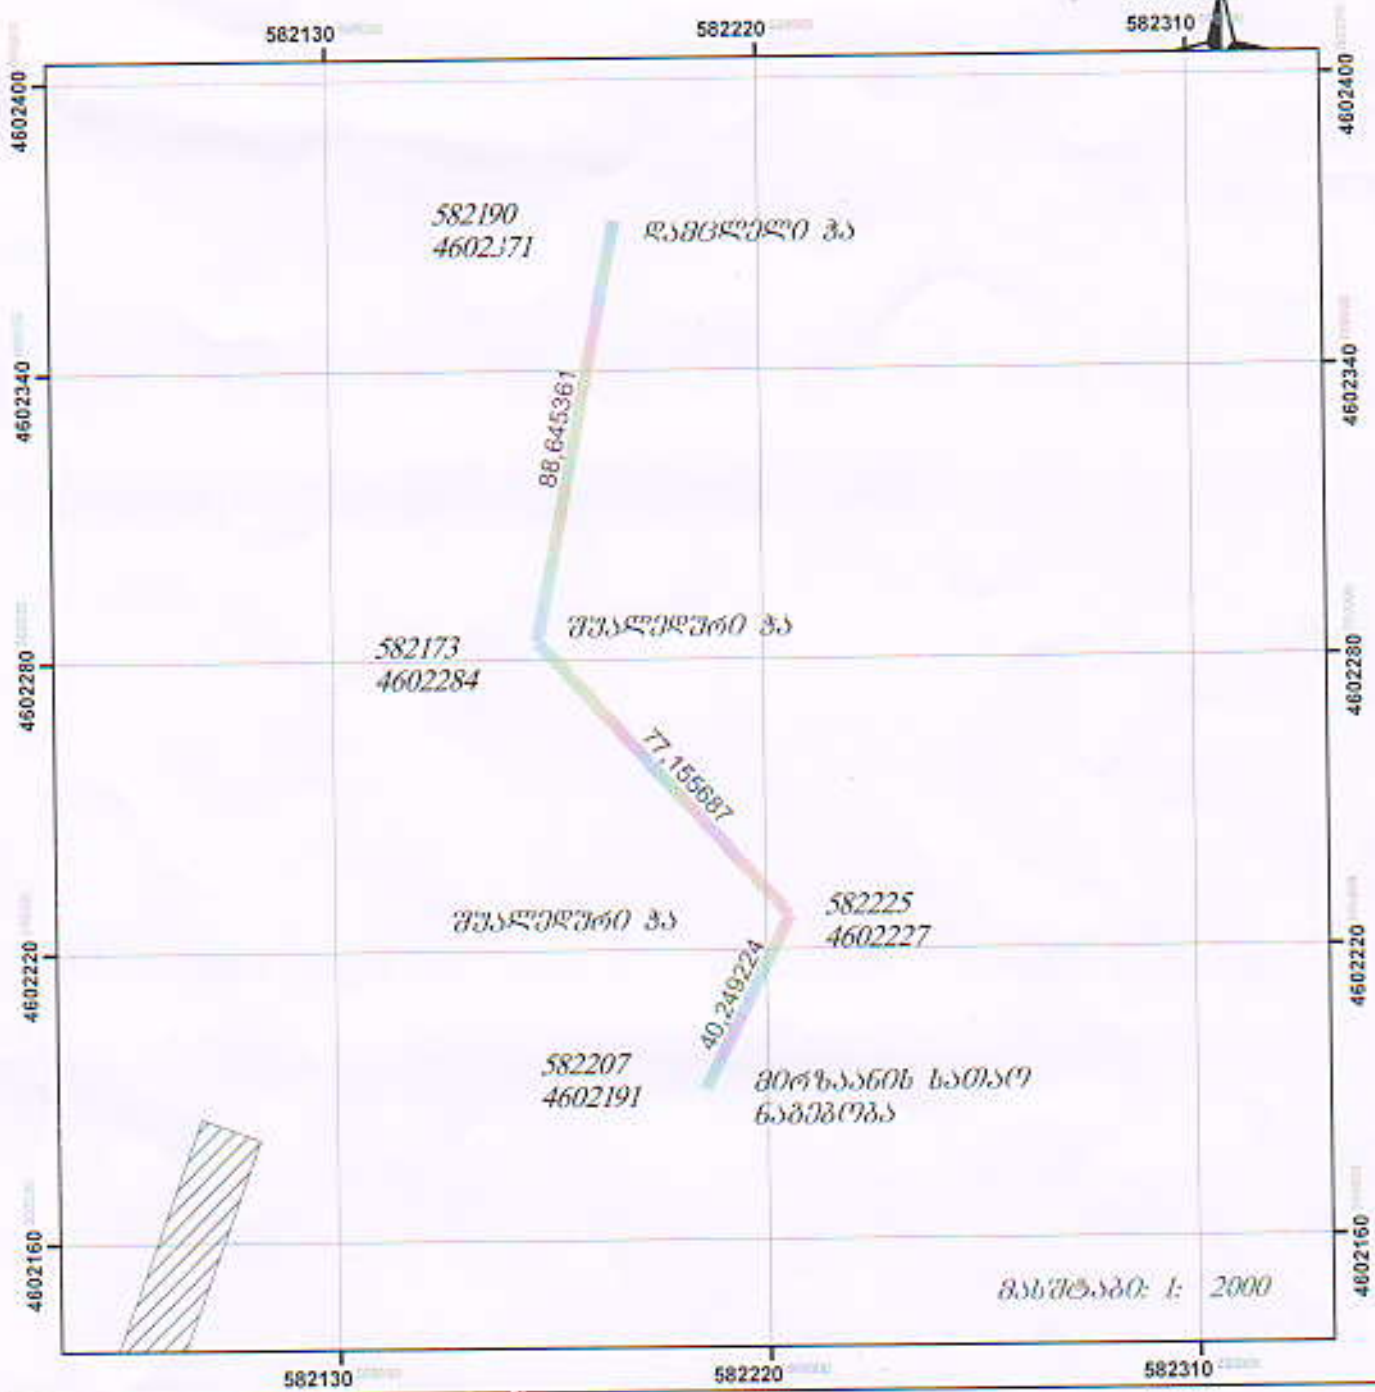

მისამართი : დ.წმარქ სოფ.მთავრობის საბჭო		შენიშვნა: 205 ბ.მ
პირადობის ნომერი		შპს „სერვის ცენტრი“
— ნაკვეთის საკადასტრო საზღვარი შენობა-ნაგებობები მოქმედი ნაგებობა	დირექტორი:	



დედიულისწყაროს მუნიციპალიტეტის სოფელ თზანში ცენტრალური სახელმწიფო რეზერვუარადე
მიმავალი ყოვლის სადგენო მოდის მოწყობა

ხარჯთაღრიცხვა

№	სამუშაოების დასახელება	განზ. რა-ბა	მასალა		ხელფასი		ტრანსპორტი		ჯამი
			კომ. ფასი	ჯამი	კომ. ფასი	ჯამი	კომ. ფასი	ჯამი	
1	მოწის გათხრა ექსკავატორით	კუბ.მ	211.20	0.00	2.00	422.40	1.00	211.20	633.60
2	მოწის გათხრა ხელით	კუბ.მ	11.00	0.00	20.00	220.00		0.00	220.00
3	ყოვლის 127 მმ სადგენო მოდის მოწყობა	კომ.მ	660.00	21.00	5.00	3300.00	1.00	660.00	17820.00
4	მოდის შეკვრა ანტიკორიზიული სადგენით	კმ	207.24	2.00	2.00	414.48		0.00	828.96
5	გრუნტის უწყობიერა ექსკავატორით	კუბ.მ	211.20	0.00	0.50	105.60	0.50	105.60	211.20
6	გრუნტის უწყობიერა ხელით	კუბ.მ	11.00	0.00	5.00	55.00		0.00	55.00
7	ჯამი			14274.48		4517.48		976.80	19768.76
8	ზედნადები ხარჯები	9%							1779.19
9	ჯამი								21547.95
10	გვამიური დაგროვება	7%							1508.36
11	ჯამი								23056.30
12	დ.დ.გ.	18%							4150.13
13	საერთო ჯამი								27206.44
14	სამშრომლო და სახარჯთაღრიცხვო სამუშაოების ღირებულება	1.5%							408.10
15	ჯამი								27614.54

შედგება შ.პ.ს. "სერვის ცენტრი"-ს

დირექტორი:



ა. ქიქაშვილი



სერვის ცენტრი

შპს „სტრატეგია“

სტრატეგია


სტრატეგია-სტრატეგია

სტრატეგია-სტრატეგია

სტრატეგია-სტრატეგია

სტრატეგია-სტრატეგია

სტრატეგია-სტრატეგია

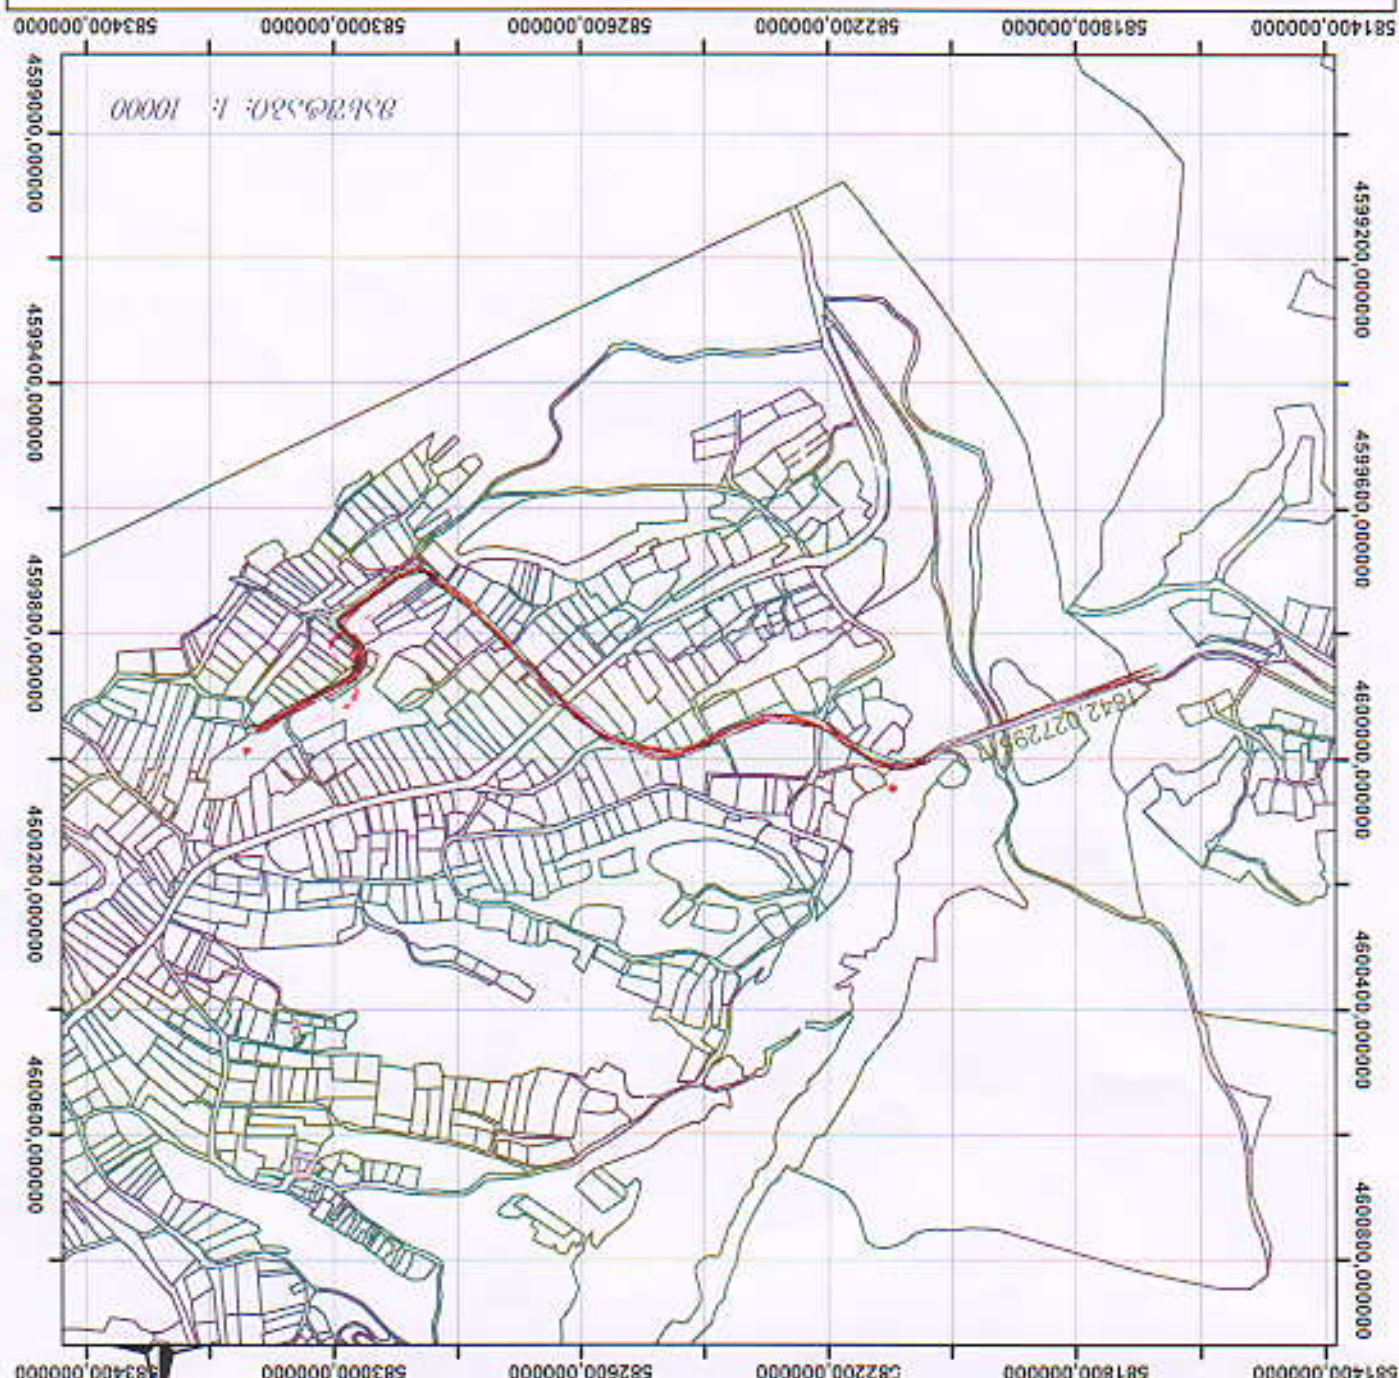

სტრატეგია-სტრატეგია

სტრატეგია-სტრატეგია

სტრატეგია-სტრატეგია

დედათაგანსა და მშობლებს მიმართული პედაგოგიური ღონისძიებების განხორციელების
 შედეგების შეფასების აქტივობის მიზანშეწონიერების
 აქტივობის მიზანშეწონიერების
 აქტივობის მიზანშეწონიერების

№	აქტივობის დასახელება	გაბ.ზ.	რა-ბა	მასალა		ხელედა		ტრენინგები		ჯამი
				წილი, ფაილი	ჯამი	წილი, ფაილი	ჯამი	წილი, ფაილი	ჯამი	
1	მშობლების განათლება	კვლევა	228.80		0.00	2.00	457.60	1.00	228.80	686.40
2	მშობლების განათლება	კვლევა	4.00		0.00	20.00	80.00		0.00	80.00
3	მშობლების განათლება	კვლევა	42.90		0.00		0.00	2.40	102.96	102.96
3	მშობლების განათლება	კვლევა	42.90		926.64	5.00	214.50	6.00	257.40	1398.54
4	მშობლების განათლება	კვლევა	715.00		2502.50	0.20	143.00	0.15	107.25	2752.75
5	მშობლების განათლება	კვლევა	30.00		150.00		0.00		0.00	150.00
6	მშობლების განათლება	კვლევა	30.00		105.00	3.00	90.00		0.00	195.00
7	მშობლების განათლება	კვლევა	150.00		180.00		0.00		0.00	180.00
8	მშობლების განათლება	კვლევა	60.00		18.00		0.00		0.00	18.00
9	მშობლების განათლება	კვლევა	30.00		210.00	20.00	600.00		0.00	810.00
10	მშობლების განათლება	კვლევა	189.90		0.00	0.50	94.95	0.50	94.95	189.90
11	მშობლების განათლება	კვლევა	3.00		18.00		0.00		0.00	18.00
12	მშობლების განათლება	კვლევა	0.21		110.00	30.00	6.30	20.00	4.20	31.60
13	მშობლების განათლება	კვლევა	30.00		45.00	5.00	150.00	5.00	150.00	1650.00
14	მშობლების განათლება	კვლევა	166.40		0.00	2.00	332.80	1.00	166.40	499.20
15	მშობლების განათლება	კვლევა	3.00		0.00	20.00	60.00		0.00	60.00
16	მშობლების განათლება	კვლევა	31.20		0.00		0.00	2.40	74.88	74.88
17	მშობლების განათლება	კვლევა	31.20		21.60	5.00	156.00	6.00	187.20	1017.12

N№	პოლიეთილენის შიდასი მოჭერა D=50 მმ, PN-16	გრძ.მ	520.00	3.50	3820.00	0.20	104.00	0.15	78.00	2002.00
N№	უნაგური 50-25 მმ	ცალი	22.00	5.00	110.00		0.00		0.00	110.00
N№	ქარი გარე სრისნი 25 მმ	ცალი	22.00	3.50	77.00	3.00	66.00		0.00	143.00
N№	პოლიპროპილენის მილი 25 მმ	გრძ.მ	120.00	1.20	144.00		0.00		0.00	144.00
N№	მუხლი 25 მმ	ცალი	44.00	0.30	13.20		0.00		0.00	13.20
N№	პოლიპროპილენის კონკრეტი 25 მმ	ცალი	22.00	7.00	154.00	20.00	440.00		0.00	594.00
N№	გრუნტის უკმურა კლკაცარი	კვ.მ	138.20		0.00	0.50	69.10	0.50	69.10	138.20
N№	გადასაბმელი ქარი უკმურა უკმურა	ცალი	3.00	6.00	18.00		0.00		0.00	18.00
N№	კის ძირის მოჭერა ბეჭითი	კვ.მ	0.15	110.00	16.50	30.00	4.62	20.00	3.08	24.64
N№	სადსადგენის კის რეალი D=500 მმ H=500 მმ სიღრმე	კვ.მ	22.00	45.00	990.00	5.00	110.00	5.00	110.00	1210.00
თავისუფლების ქ										
1	მაწის გათხრა კლკაცარი	კვ.მ	259.20		0.00	2.00	538.40	1.00	259.20	777.60
2	მაწის გათხრა ხედი	კვ.მ	5.00		0.00	20.00	100.00		0.00	100.00
3	გრუნტის გაჭრა აკრითიონიკალი 2 კმ მანძილზე	კვ.მ	48.60		0.00		0.00	2.40	116.64	116.64
3	ქვიშის ფენის მოჭერა	კვ.მ	48.60	21.60	1049.76	5.00	243.00	6.00	291.60	1584.36
4	პოლიეთილენის შიდასი მოჭერა D=50 მმ, PN-16	გრძ.მ	810.00	3.50	2835.00	0.20	162.00	0.15	121.50	3118.50
5	უნაგური 50-25 მმ	ცალი	34.00	5.00	170.00		0.00		0.00	170.00
6	ქარი გარე სრისნი 25 მმ	ცალი	34.00	3.50	119.00	3.00	102.00		0.00	221.00
7	პოლიპროპილენის მილი 25 მმ	გრძ.მ	170.00	1.20	204.00		0.00		0.00	204.00
8	მუხლი 25 მმ	ცალი	68.00	0.30	20.40		0.00		0.00	20.40
9	პოლიპროპილენის კონკრეტი 25 მმ	ცალი	34.00	7.00	238.00	20.00	680.00		0.00	918.00
10	გრუნტის უკმურა კლკაცარი	კვ.მ	215.60		0.00	0.50	107.80	0.50	107.80	215.60
N№	გადასაბმელი ქარი უკმურა უკმურა	ცალი	3.00	6.00	18.00		0.00		0.00	18.00
N№	კის ძირის მოჭერა ბეჭითი	კვ.მ	0.24	110.00	26.18	30.00	7.14	20.00	4.76	38.08
N№	სადსადგენის კის რეალი D=500 მმ H=500 მმ სიღრმე	კვ.მ	34.00	45.00	1530.00	5.00	170.00	5.00	170.00	1870.00
დამხმარების ქ										
1	მაწის გათხრა კლკაცარი	კვ.მ	164.80		0.00	2.00	329.60	1.00	164.80	494.40
2	მაწის გათხრა ხედი	კვ.მ	4.00		0.00	20.00	80.00		0.00	80.00

3	გრუნტის კაპანა ავტომატურად კლავიათ 2 კმ მანძელზე	კმ/ბ.მ	30.90		0.00		0.00	2.40	74.16	74.16
3	პიშის ეფენის მოწყობა	კმ/ბ.მ	30.90	21.60	667.44	5.00	154.50	6.00	185.40	1007.34
4	პოლიეთილენის მავის მოწყობა D=50 მმ. PN-16	კმ/ბ.მ	515.00	3.50	1802.50	0.20	103.00	0.15	77.25	1982.75
5	გრუნტი 50-25 მმ	კვადრ.	11.00	5.00	55.00		0.00		0.00	55.00
6	ქვიშა გარე სრისით 25 მმ	კვადრ.	11.00	3.50	38.50	3.00	33.00		0.00	71.50
7	პოლიეთილენის მავი 25 მმ	კმ/ბ.მ	50.00	1.20	60.00		0.00		0.00	60.00
8	მედი 25 მმ	კვადრ.	22.00	0.30	6.60		0.00		0.00	6.60
9	პოლიეთილენის ეფენი 25 მმ	კვადრ.	11.00	7.00	77.00	20.00	220.00		0.00	297.00
10	გრუნტის კაპანა ავტომატურად კლავიათ	კმ/ბ.მ	137.90		0.00	0.50	68.95	0.50	68.95	137.90
ნიშ	პოლიეთილენის მავი კლავიათ/ეფენის 50 მმ	კვადრ.	3.00	6.00	18.00		0.00		0.00	18.00
ნიშ	ქვიშის მოწყობა ბურთით	კმ/ბ.მ	0.15	110.00	16.94	30.00	4.62	20.00	3.08	24.64
ნიშ	ეფენის კაპანა D=500 მმ	კმ/ბ.მ	22.00	45.00	990.00	5.00	110.00	5.00	110.00	1210.00
ნიშ	ნიშ				9500.30		3178.87		1634.22	29204.86
ნიშ	ნიშ									2628.44
ნიშ	ნიშ									31833.30
ნიშ	ნიშ									2228.33
ნიშ	ნიშ									34061.63
ნიშ	ნიშ									6131.09
ნიშ	ნიშ									40192.72
ნიშ	ნიშ									602.89
ნიშ	ნიშ									40795.61

შპს "სერვის ცენტრი"
დირექტორი

ს. 




სოფ.ხორნაბუჯი წყლის შიდა ქსელი
სიტუაციური ნახაზი

590700,000000

591400,000000

591100,000000

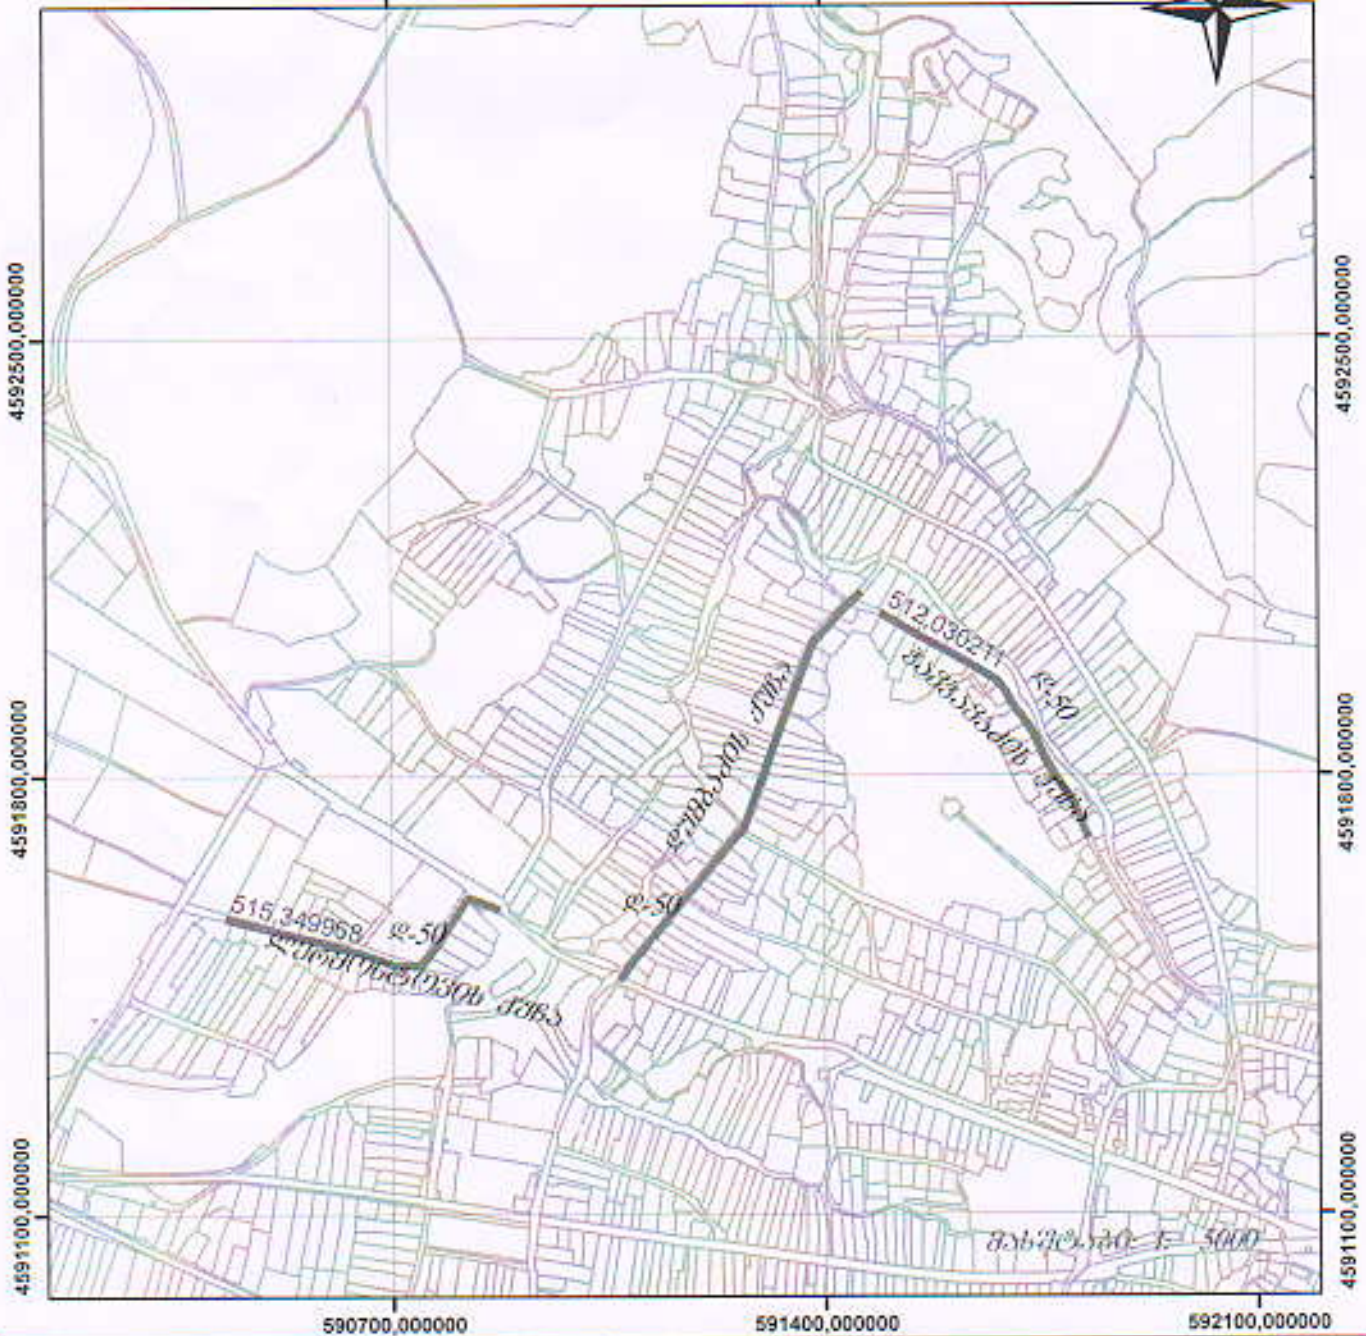

მონამართი : დ.წმარო სოფ.ხორნაბუჯი

პროექტირების ნაწილი

შ.პ.ს. „სერვის ცენტრი“

ნაგებობის საპროექტო სანაშენი

შენიშვნა-ნაგებობები

შენიშვნა-ნაგებობა

დირექტორი:

[Handwritten signature]




სოფ.ხორნაბუჯის წყლის შიდა ქსელი
სიტუაციური ნახაზი

591400,000000

ჩ

4591100,000000

4591100,000000

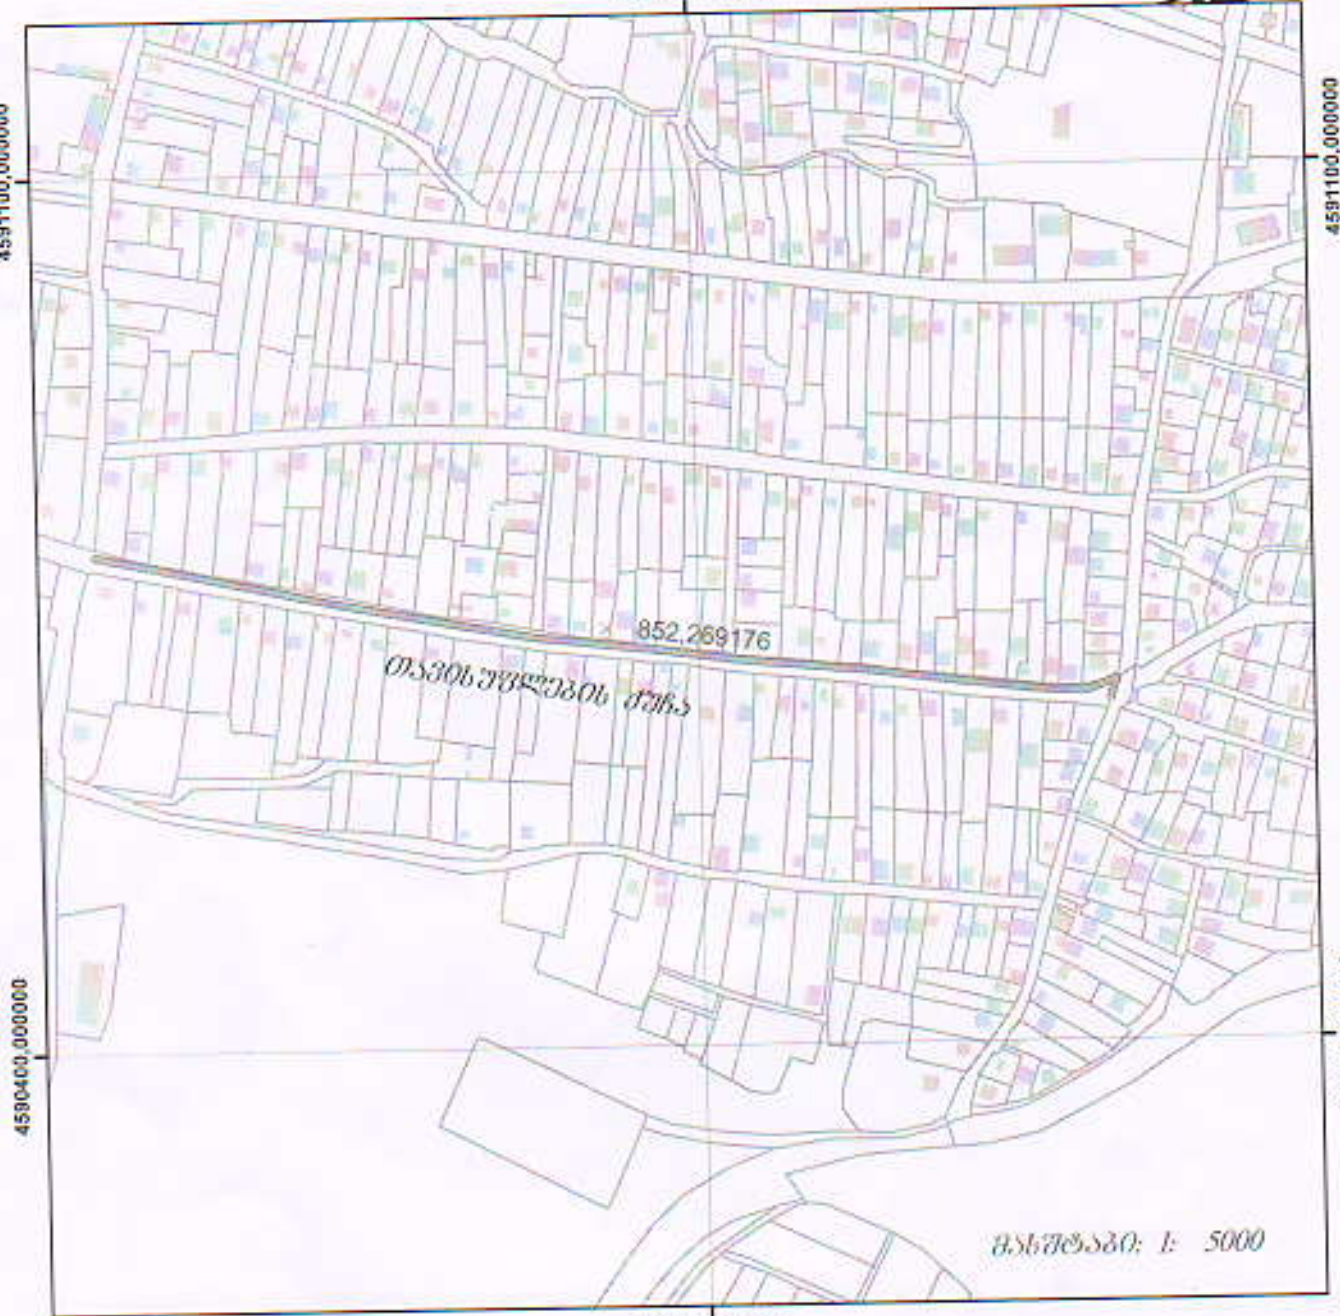

4590400,000000

4590400,000000

მასშტაბი: 1: 5000

591400,000000

მისამართი : დ.წმარო სოფ.ხორნაბუჯი

პროექტი: ნაგებობა

შ.პ.ს. „ხორნაბუჯის ცენტრი“

- ნაგებობის საკადასტრო საზღვარი
-  უმცირეს-ნაგებობა
-  უმცირეს-ნაგებობა

დირექტორი: ა.

[Handwritten signature]

ა. ბერიძე



დედოფლისწყაროს მუნიციპალიტეტის სოფელ სამრეკლოში ცენტრალური ხაზზელი წყლის რესურსიდან მომარაგეთ ადრეციხონებულთა ფილადის საფასურო მდგომარეობის რეაბილიტაცია და გამანაწილებელ ქსელზე უბრუნების მოწყობის სამუშაოები

ხარჯთაღრიცხვა

№	სამუშაოების დასახელება	განხ.	რა-ბა	მსხვე		ხელფასი		ტრანსპორტი		ჯამი
				ერთ. ფასი	ჯამი	ერთ. ფასი	ჯამი	ერთ. ფასი	ჯამი	
1										
2	მაწის გათხრა ელექტრონით	კუბ.მ	352.00		0.00	2.00	704.00	1.00	352.00	1056.00
3	მაწის გათხრა ხელით	კუბ.მ	10.00		0.00	20.00	200.00		0.00	200.00
4	გრუნტის კაწრის აღჭურვილობის დამუშავება	კუბ.მ	66.00		0.00		0.00	2.40	158.40	158.40
4	ქვიშის უბრუნების მოწყობა	კუბ.მ	66.00		1425.60	5.00	330.00	7.00	462.00	2217.60
5	ბუნებრივი წყლის მიღების მოწყობა D=125 მმ PN-10	კუბ.მ	1100.00		14190.00	1.00	1100.00	0.15	165.00	15455.00
6	გრუნტის უბრუნების ელექტრონით	კუბ.მ	286.00		0.00	0.50	143.00	0.50	143.00	286.00
7	უბრუნების დამუშავების მოწყობა D=50 მმ	კუბ.მ			50.00	25.00	0.00		0.00	0.00
8	გადასაბმელი ქვიშის უბრუნების მოწყობა D=125 მმ	კუბ.მ	100.00		3200.00	0.00	0.00		0.00	3200.00
9	გადასაბმელი ქვიშის უბრუნების მოწყობა D=50 მმ	კუბ.მ	12.00		72.00		0.00		0.00	72.00
10	გამანაწილებელი ქვიშის მოწყობა D=159 მმ L=10	კუბ.მ	1.00		50.00	100.00	100.00		0.00	150.00
11	უბრუნების მოწყობა	კუბ.მ	1.00		470.00	30.00	30.00		0.00	500.00
12	უბრუნების დამუშავების მოწყობა D=100 მმ	კუბ.მ	1.00		95.00	25.00	25.00		0.00	120.00
13	უბრუნების დამუშავების მოწყობა D=75 მმ	კუბ.მ	1.00		65.00	20.00	20.00		0.00	85.00
14	უბრუნების დამუშავების მოწყობა D=50 მმ	კუბ.მ	4.00		45.00	20.00	80.00		0.00	260.00
15	უბრუნების მოწყობა D=150 მმ	კუბ.მ	2.00		35.00	10.00	20.00		0.00	90.00
16	უბრუნების მოწყობა D=100 მმ	კუბ.მ	2.00		18.00	10.00	20.00		0.00	56.00
17	უბრუნების მოწყობა D=75 მმ	კუბ.მ	2.00		16.00	10.00	20.00		0.00	52.00

18	ყვანიშვილი 50-ილი	ცაფი	8.00	14.00	112.00	10.00	80.00		0.00	192.00
19	ბილაშვილის ავიაკომპანია 100-ილი	ცაფი	1.00	25.00	25.00		0.00		0.00	25.00
20	ბილაშვილის ავიაკომპანია 75-ილი	ცაფი	1.00	18.00	18.00		0.00		0.00	18.00
21	ბილაშვილის ავიაკომპანია 50-ილი	ცაფი	4.00	12.00	48.00		0.00		0.00	48.00
22	წილისაგანის ქსის მოწოდება ტანკარეგულირება 2X2X1.8-ი	ცაფი	2.88	350.00	1008.00	10.00	28.80	10.00	28.80	1065.60
23	წილისაგანის ქსის საპროგრამო მოწყობის სერვისი 2.5X2.5-ი	კომპ	1.00	950.00	950.00	10.00	10.00	10.00	10.00	970.00
24	ქსის ძირის მოწოდება ტანკარეგულირებით	კომპ	1.25	350.00	437.50	30.00	37.50	30.00	25.00	500.00
25	ჯამი				22484.10		2948.30		1344.20	26776.60
26	ზედნაღები ხარჯები	9%								2409.89
27	ჯამი									29186.49
28	გვამოვლი დაგროვება	7%								2043.05
29	ჯამი									31229.55
30	დღ-დ.	18%								5621.32
31	საერთო ჯამი									36850.87
32	საპროგრამო და სახარჯთაღრიცხვო სამუშაოების ღირებულება	1.5%								552.76
33	ჯამი									37403.63

შეამოწმა შპს "სერვის ცენტრი"-ს
დირექტორი

ა.



ა. პაპიაშვილი

პიტოპიტო 6086080

შ.პ.ს. „საგაზო გზატკეცილი“

ნატყვიონს სოკოდასტრო სოხდვარი

შპს "გაზ-ენერგოპროექტი"



მშენებლობა და რეკონსტრუქცია

ഇറക്കുമതി(യ)കൾ: 2.



დადგენილია ქარაიის მუნიციპალიტეტის სოფელ 'ხეშო' ქვეშე არსებული წყალმომარაგების სისტემის
 რეაბილიტაციის სამუშაოების
 ხარჯთაღრიცხვა

№	სამუშაოების დასახელება	განხ.	რაზმ	მასალა		ხელვალი		ტრანსპორტი	
				გრაფიკი	გაზი	გრაფიკი	გაზი	გრაფიკი	გაზი
1	მოწის გათხრა დასაწყისით	კვ.მ.	1177.60		0.00	2.00	2355.20	1.00	1177.60
2	მოწის გათხრა ხელთ	კვ.მ.	25.00		0.00	20.00	500.00		0.00
3	გრუნტის გატანა ავტოთრასტერით 5 კმ მანძილზე	კვ.მ.	220.80		0.00		0.00	5.00	1104.00
4	ქვიშის ეფინილის მოწყობა	კვ.მ.	220.80	21.60	4769.28	5.00	1104.00	12.00	2649.60
5	ბილიკოვლების მიღის მოწყობა D=90 მმ PN-10	კვ.მ.	670.00	8.30	5561.00	1.00	670.00	0.15	100.50
6	ბილიკოვლების მიღის მოწყობა D=63 მმ PN-10	კვ.მ.	500.00	3.30	1650.00	0.50	250.00		0.00
7	ბილიკოვლების მიღის მოწყობა D=50 მმ PN-10	კვ.მ.	2510.00	2.20	5522.00	0.20	502.00	0.15	376.50
8	სამკაბო დამკაბროშედელების 90-63 მმ	კვ.მ.	1.00	65.00	65.00	5.00	5.00		0.00
9	სამკაბო დამკაბროშედელების 90-50 მმ	კვ.მ.	4.00	65.00	260.00	5.00	20.00		0.00
10	ქვავარი 63-25 მმ	კვ.მ.	14.00	6.00	84.00	5.00	70.00		0.00
11	ქვავარი 50-25 მმ	კვ.მ.	88.00	4.00	352.00	5.00	440.00		0.00
12	ბილიკოვლების მიღის მოწყობა სრული 25 მმ	კვ.მ.	102.00	2.50	255.00	3.00	306.00		0.00
13	ბილიკოვლების მიღის მოწყობა 25 მმ	კვ.მ.	102.00	6.00	612.00	20.00	2040.00		0.00
14	ბილიკოვლების მიღის მოწყობა 25 მმ	კვ.მ.	450.00	1.30	585.00	0.30	135.00		0.00
15	გრუნტის ეფინილის მოწყობა დასაწყისით	კვ.მ.	956.80	0.00	0.00	0.50	478.40	0.50	478.40
16	გრუნტის დასაწყისით მოწყობა 63 მმ	კვ.მ.	1.00	50.00	50.00	25.00	25.00		0.00
17	გრუნტის დასაწყისით მოწყობა 50 მმ	კვ.მ.	4.00	40.00	160.00	25.00	100.00		0.00
18	ბილიკოვლების მიღის მოწყობა 63 მმ	კვ.მ.	2.00	12.00	24.00	5.00	10.00		0.00
19	ბილიკოვლების მიღის მოწყობა 50 მმ	კვ.მ.	8.00	8.00	64.00	3.00	24.00		0.00


20	მუდგენა 63-ი	ცაღი	4.00	18.00	72.00	0.00	0.00	0.00	72.00
21	მუდგენა 50-ი	ცაღი	16.00	15.00	240.00	0.00	0.00	0.00	240.00
22	კავალაძის ქარი, კალკონი, კაღის 63-ი	ცაღი	4.00	12.00	48.00	0.00	0.00	0.00	48.00
23	კავალაძის ქარი, კალკონი, კაღის 50-ი	ცაღი	16.00	8.00	128.00	0.00	0.00	0.00	128.00
24	კალკონი, კაღი, კაღი D=1000-ი	ცაღი	4.00	100.00	400.00	10.00	40.00	40.00	480.00
25	კალკონი, კაღი, კაღი, კაღი, კაღი	კაღი	4.00	330.00	1320.00	10.00	40.00	10.00	1400.00
26	კაღის ძირის მუდგენა, კაღის ძირის	კაღი	0.60	110.00	66.00	30.00	18.00	20.00	96.00
27	კაღი	კაღი			22287.28		9132.60	5978.60	37398.48
28	კაღის ძირის მუდგენა	კაღი							3365.86
29	კაღი	კაღი							40764.34
30	კაღის ძირის მუდგენა	კაღი							2853.50
31	კაღი	კაღი							43617.85
32	კაღი	კაღი							7851.21
33	კაღის ძირის მუდგენა	კაღი							51469.06
34	კაღის ძირის მუდგენა და კაღის ძირის მუდგენა	კაღი							772.04
35	კაღი	კაღი							52241.10

მუდგენა 63-ი, "კაღის ძირის მუდგენა"
კაღის ძირის მუდგენა

3-

სერვის ცენტრი

სოფ.ხემო ქედი წყლის უილა ქელი
სიტუაციური ნახაზი

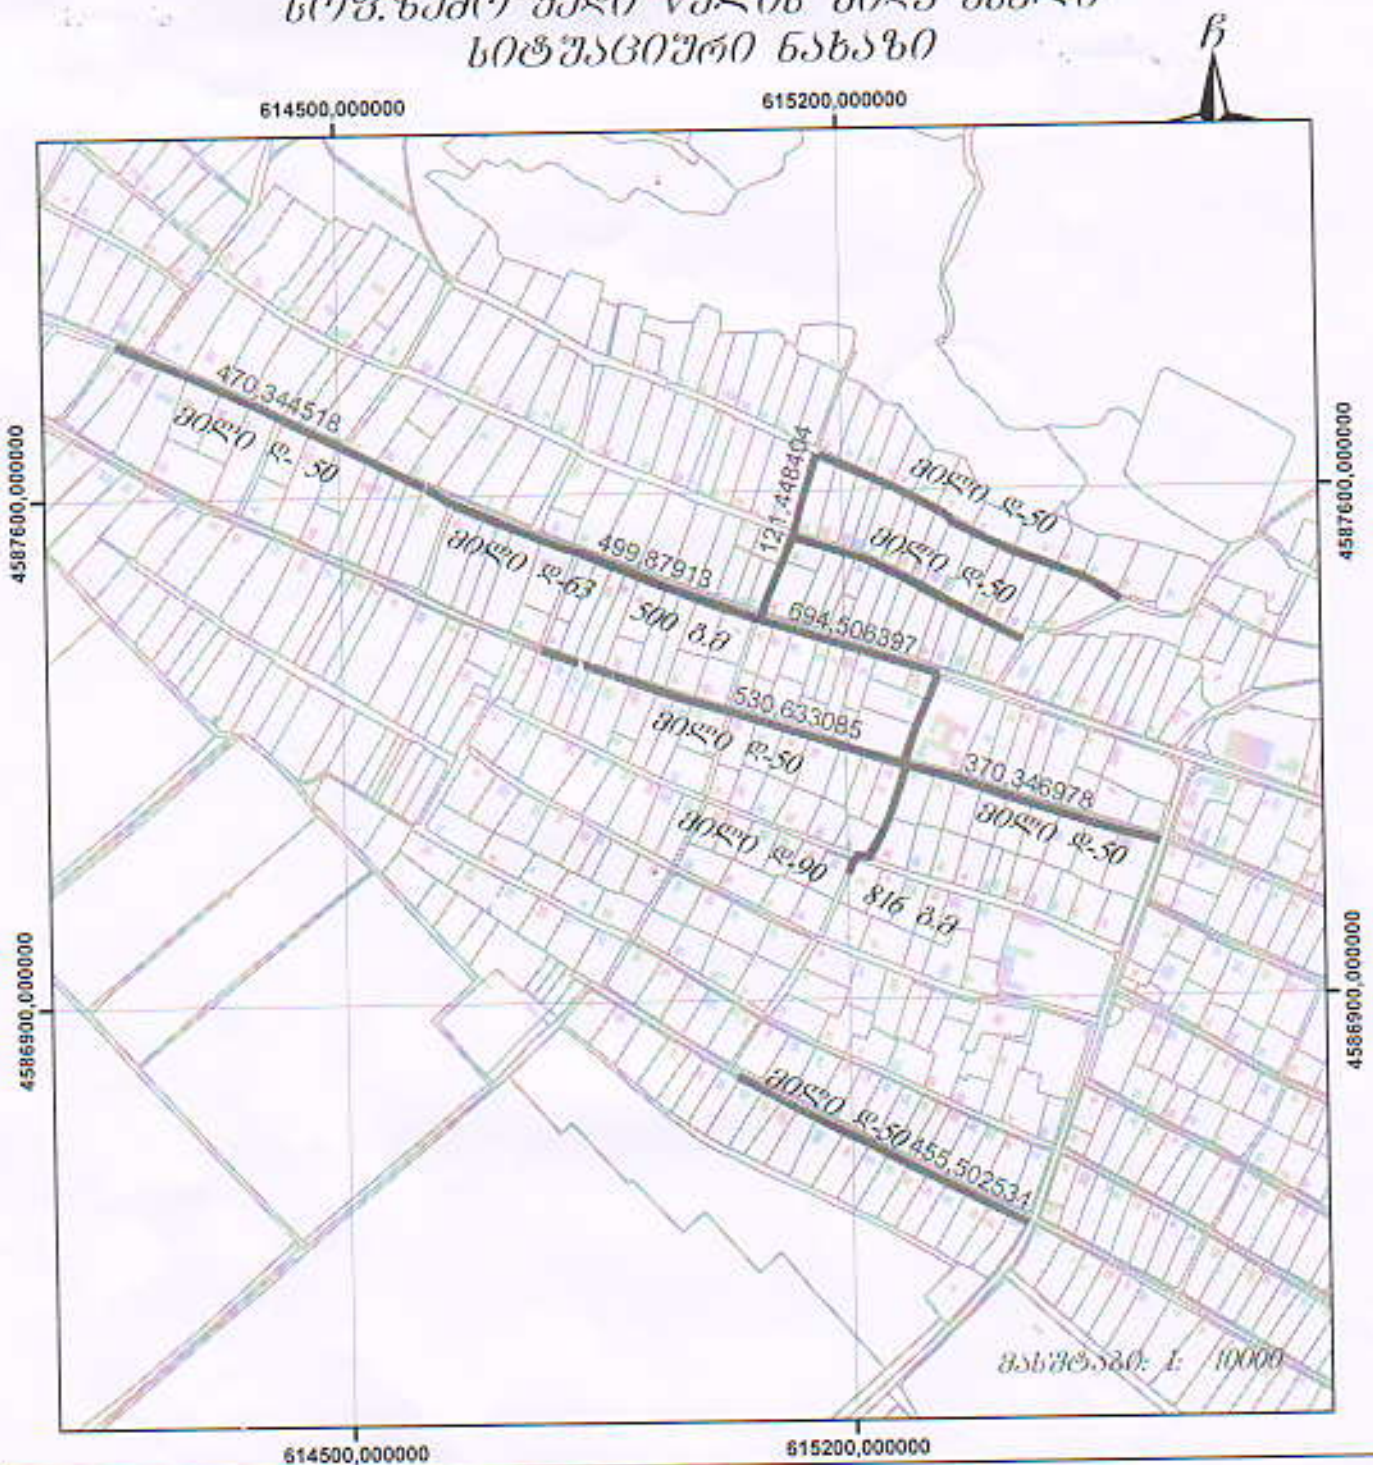

მისამართი : დ.წყარო სოფ. ხემო ქედი

პირდაპირი ნიშნები

შ.პ.ს. „სერვის ცენტრი“

- ნაკვეთის საკადასტრო საზღვარი
-  უნიკალ-ნაგებობები
-  უნიკალ-ნაგებობა


დირექტორი: ა. ჯიქია



დამოუკიდებელი მშენებლობის სფეროში ქვემოთ ჩამოთვლილი წყლის მომარაგების
ქსელის მოწყობის სამუშაოების

ხარჯთაღრიცხვა

№	სამუშაოების დასახელება	განხ.	რაზა	მასალა		ხელფასი		ტრანსპორტი		ჯამი
				ერთ. ფასი	ჯამი	ერთ. ფასი	ჯამი	ერთ. ფასი	ჯამი	
	წყალსაცმა ტუბის მოწყობა 50 მ ³ , 5 მ	კომპ.	1,00	4120,00	4120,00	500,00	500,00	300,00	300,00	4920,00
1	მიწის გათხრა მსკავებრით	კუბ.მ	704,00		0,00	2,00	1408,00	1,00	704,00	2112,00
2	მიწის გათხრა ხელით	კუბ.მ	10,00		0,00	20,00	200,00		0,00	200,00
3	ტრუნტის გატანა ავტოთვიმცდელით 2 კმ მანძილზე	კუბ.მ	105,60		0,00		0,00	2,40	253,44	253,44
3	ქვიშის ფენილის მოწყობა	კუბ.მ	105,60	21,60	2280,96	5,00	528,00	9,00	950,40	3759,36
4	პოლიეთილენის მილის მოწყობა D=90 მმ PN-10	გრძ.მ	2200,00	7,50	16500,00	1,00	2200,00	0,18	396,00	19096,00
5	უნაგარი 90-20 მმ	ცალი	44,00	4,00	176,00	5,00	220,00		0,00	396,00
6	ქვიშა გარე ხრახნი 20 მმ	ცალი	44,00	1,50	66,00	3,00	132,00		0,00	198,00
7	პოლიპროპილენის მილი 20 მმ	გრძ.მ	88,00	0,80	70,40		0,00		0,00	70,40
8	მუხლი 20 მმ	ცალი	120,00	0,20	24,00		0,00		0,00	24,00
9	პოლიპროპილენის ვენტილი 20 მმ	ცალი	44,00	6,00	264,00		0,00		0,00	264,00
10	გრუნტის უკუმიწრა მსკავებრით	კუბ.მ	598,40	0,00	0,00	0,50	299,20	0,50	299,20	598,40
11	ურდული დისკური ჩამკეტით 80 მმ	ცალი	3,00	80,00	240,00	25,00	75,00		0,00	315,00
12	პოლიეთილენის ადაპტორი 90 მმ	ცალი	6,00	18,00	108,00	5,00	30,00		0,00	138,00
13	ფლანგები 90 მმ	ცალი	6,00	18,00	108,00		0,00		0,00	108,00
11	წყალსაცმის ჰის რეგული D=1000 მმ H=1000 მმ	ცალი	2,00	100,00	200,00	10,00	20,00	10,00	20,00	240,00
12	წყალსაცმის ჰის სახურავი თუჩის ხუფით	კომპ.	2,00	330,00	660,00	10,00	20,00	10,00	20,00	700,00

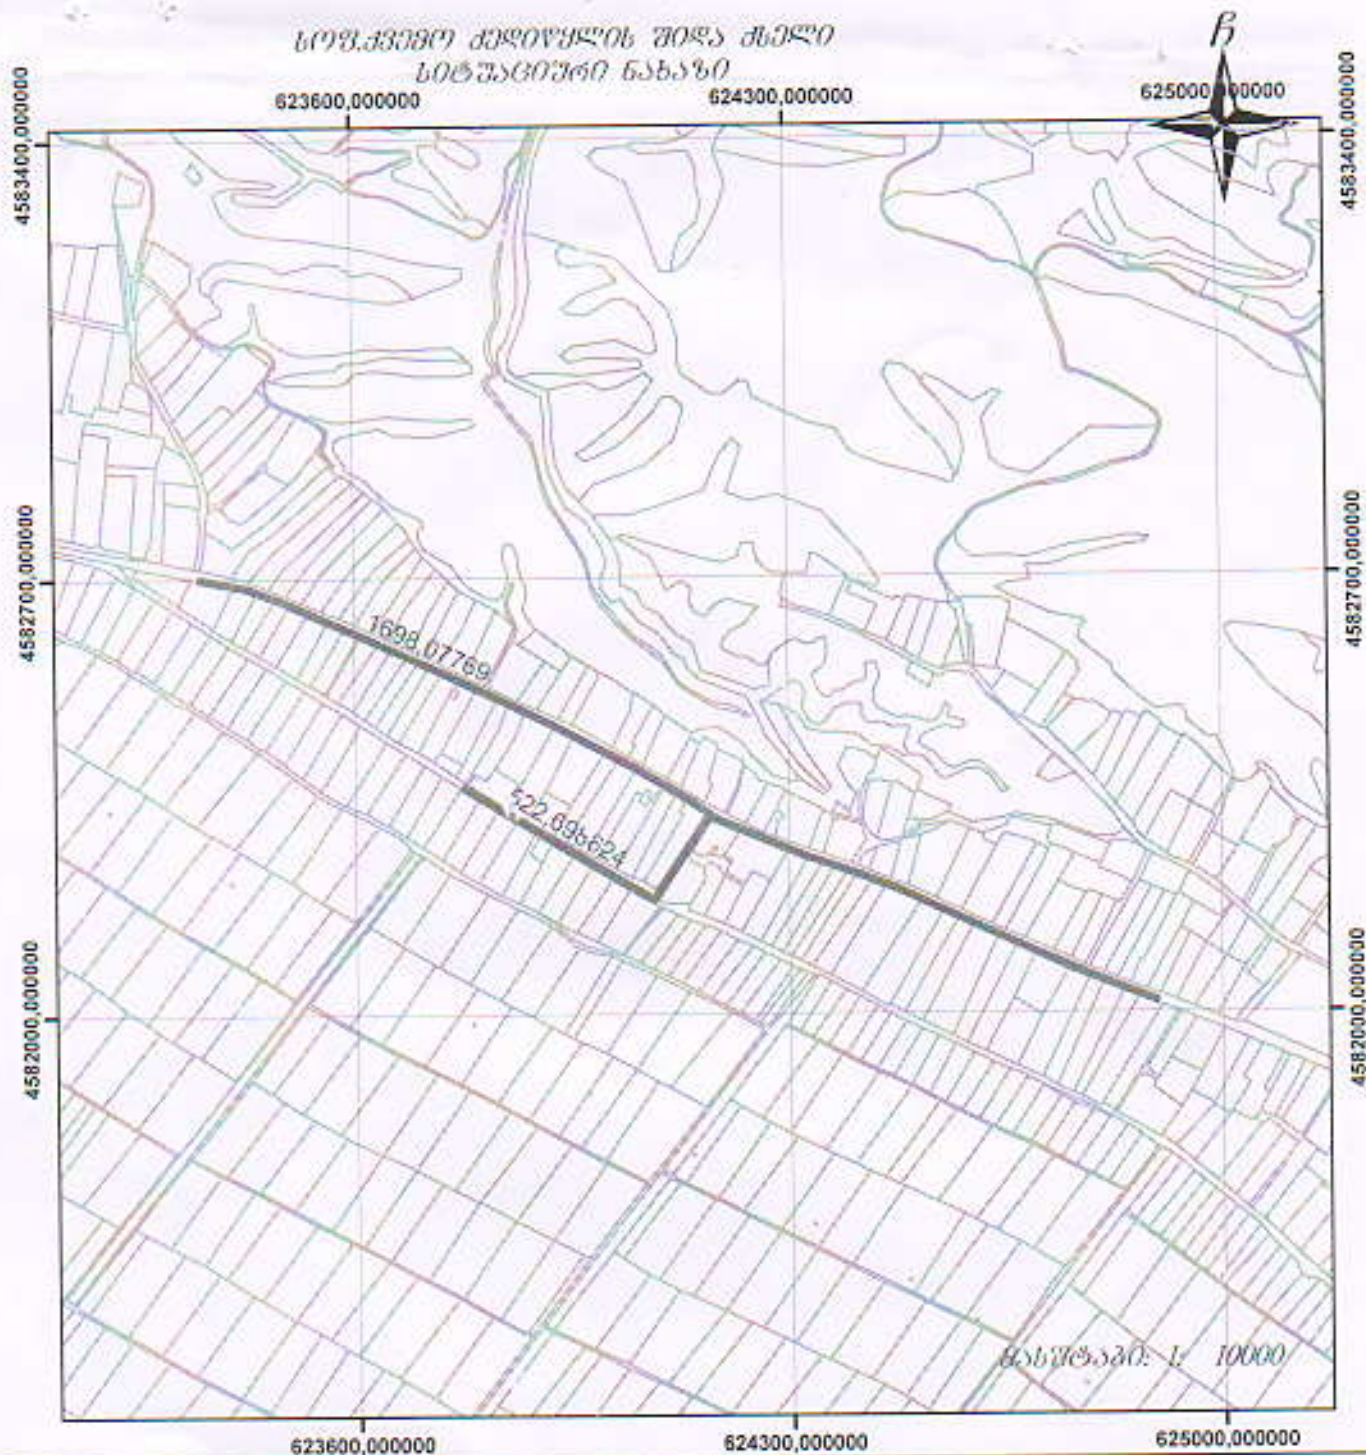

მოსამართლე: დ.წმართ სოფ.ქვემო ძეგო

პირადობის ნიშნები

შ.პ.ს. „სერვის ცენტრი“

-  ნაკვეთის საკადასტრო საზღვარი
-  შენიშნა-ნაგებობები
-  მშენებარე ნაგებობა

დირექტორი:

[Handwritten signature]



დღეოდღისწავლის მუნიციპალიტეტის სოფელ ხაშოაწვართში სასაშუალო წყლის მოპარაკების
ხისტების რეაბილიტაციის სამუშაოების

ხარჯთაღრიცხვა

№	სამუშაოების დასახელება	ბაზა	რაზა	მასალა		ხელფასი		ტრანსპორტი		ჯამი
				ერთ. ფასი	ჯამი	ერთ. ფასი	ჯამი	ერთ. ფასი	ჯამი	
1	მანქანის გაწმენდა ექსკავატორით	კუბ.მ	206.40		0.00	2.00	412.80	1.00	206.40	619.20
2	მანქანის გაწმენდა ხელით	კუბ.მ	5.00		0.00	20.00	100.00		0.00	100.00
3	პილითილენის მანქანის მოწყობა D=90 მმ PN-10	გრძ.მ	645.00	7.50	4837.50	1.00	645.00	0.17	109.65	5592.15
4	კერპინების უკერპინება ექსკავატორით	კუბ.მ	206.40	0.00	0.00	0.50	103.20	0.50	103.20	206.40
5	უზღუდული დასკვრის საშუალო 80 მმ	ცალი	2.00	75.00	150.00	20.00	40.00		0.00	190.00
6	პილითილენის ავსაცემი 90 მმ	ცალი	4.00	20.00	80.00	10.00	40.00		0.00	120.00
7	ფლოტაცი 90 მმ	ცალი	4.00	16.00	64.00		0.00		0.00	64.00
8	ჯამი				4837.50		1341.00		419.25	6891.75
9	ზედანდები ხარჯები	9%								620.26
10	ჯამი									7512.01
11	გეგმიური დაგროვება	7%								525.84
12	ჯამი									8037.85
13	დღ.ფ.	18%								1446.81
14	საერთო ჯამი									9484.66
15	საპროექტო და სახარჯთაღრიცხვო სამუშაოების ღირებულება	15%								142.27
16	ჯამი									9626.93

შეადგინა შპს "სერვის ცენტრი"-ს
დირექტორი:

ა. 



სოფსანამთავროს წყლის შეღვათხელობის
სიტუაციური ნახაზი



მონამართი : ლ.წყარო სოფსანამთავროს

პირუბითი ნომერი

შ.პ.ს. „სერვის ცენტრი“

— საკანონმდებლო საზღვარი

 შენობა-ნაგებობები

 მშენებარე ნაგებობა

დირექტორი:



