

სახელმწიფო შესყიდვის შესახებ ხელშეკრულება №209

ქ. ზუგდიდი

27 მაისი, 2019 წელი.

ერთი მხრივ, **ზუგდიდის მუნიციპალიტეტის მერია**, წარმოდგენილი ზუგდიდის მუნიციპალიტეტის მერის მოადგილის, მერის მოვალეობის შემსრულებლის მაიზერ ნანავას სახით (შემდგომში - შემსყიდველი),

მისამართი: ქ. ზუგდიდი, რუსთაველის ქ. №90
საიდენტიფიკაციო კოდი: №220418956
ტელეფონის ნომერი: +995 (0415) 25 01 23
საბანკო რეკვიზიტები: მიმღები ბანკი - სახელმწიფო ხაზინა
ბანკის კოდი: TRESGE22
ანგარიშის ნომერი: GE24NB0330100200165022

და მეორე მხრივ, **ინდივიდუალური მეწარმე „გონელ მანია“**, წარმოდგენილი ინდ. მეწარმის გონელ მანიას სახით (შემდგომში - მომწოდებელი),

მისამართი: ზუგდიდი, გამარჯვების ქ. №42
საიდენტიფიკაციო კოდი: №19001017167
ტელეფონის ნომერი: +995 598-19-04-91
საბანკო რეკვიზიტები: სს „საქართველოს ბანკი“
ბანკის კოდი: BAGAGE22
ანგარიშის ნომერი: GE16BG000000221982500

შემდგომში თითოეული ცალ-ცალკე წოდებული, როგორც „მხარე“, ხოლო ერთობლივად წოდებულნი, როგორც „მხარეები“, სახელმწიფო შესყიდვების შესახებ საქართველოს კანონის მე-10¹ მუხლის მე-3 პუნქტის „დ“ ქვეპუნქტისა და სახელმწიფო შესყიდვების სააგენტოს თავმჯდომარის 2015 წლის 17 აგვისტოს №13 ბრძანებით დამტკიცებული „გამარტივებული შესყიდვის კრიტერიუმების განსაზღვრისა და გამარტივებული შესყიდვის ჩატარების წესის“ მოთხოვნის შესაბამისად, გამარტივებული შესყიდვის საშუალებით განხორციელების თაობაზე საქართველოს მთავრობის 2019 წლის 30 იანვრის №112 განკარგულების საფუძველზე, „სოფლის მხარდაჭერის პროგრამის დამტკიცების შესახებ“ საქართველოს 2019 წლის სახელმწიფო ბიუჯეტის შესახებ საქართველოს კანონის მე-20 მუხლის მე-3 პუნქტის საფუძველზე და საქართველოს მთავრობის 2019 წლის 22 იანვრის №45 განკარგულებაში ცვლილების შეტანის თაობაზე საქართველოს მთავრობის 2019 წლის 8 თებერვლის №208 განკარგულების თანახმად, ვდებთ ამ ხელშეკრულებას (შემდგომში, ხელშეკრულების ტექსტში – ხელშეკრულება) შემდეგზე:

მუხლი 1. შესყიდვის ობიექტის დასახელება და შესაბამისი CPV კოდი

1. ხელშეკრულებით გათვალისწინებულ შესყიდვის ობიექტს წარმოადგენს „საქართველოს სახელმწიფო ბიუჯეტით გათვალისწინებული საქართველოს რეგიონებში განსახორციელებელი პროექტების ფონდიდან სოფლის მხარდაჭერის პროგრამის ფარგლებში მუნიციპალიტეტებისათვის თანხის გამოყოფის შესახებ“ საქართველოს მთავრობის 2019 წლის 22 იანვრის №45 განკარგულებაში ცვლილების შეტანის თაობაზე, საქართველოს მთავრობის 2019 წლის 8 თებერვლის №208 განკარგულების თანახმად, შემსყიდველის მიერ მიმწოდებლისაგან, **ზუგდიდის მუნიციპალიტეტის ჯუმის ადმინისტრაციულ ერთეულში, ჯიქიას ქუჩაზე წისქვილის სარეაბილიტაციო სამუშაოები** (შემდგომში - სამუშაო).
2. ამ მუხლის პირველი პუნქტით გათვალისწინებული შესყიდვის ობიექტის CPV კოდია: (45200000 - მთლიანი ან ნაწილობრივი სამშენებლო სამუშაოები და სამოქალაქო მშენებლობის სამუშაოები).

მუხლი 2. ხელშეკრულების ღირებულება

1. ხელშეკრულების ღირებულება შეადგენს **6221,43 (ექვსი ათას ორასოცდაერთი ლარი და 43 თეთრი)** ლარს, საქართველოს კანონმდებლობით გათვალისწინებული გადასახადების ჩათვლით.

მუხლი 3. სამუშაოს შესრულების ვადა

1. მიმწოდებელი ვალდებულია ხელშეკრულებით გათვალისწინებული სამუშაო განახორციელოს ხელშეკრულების გაფორმებიდან 35 (ოცდათხუთმეტი) კალენდარული დღის ვადაში.
2. მიმწოდებელი ვალდებულია სამუშაოები დაიწყოს ხელშეკრულების გაფორმებიდან 3 (სამი) კალენდარული დღის ვადაში.
3. მიმწოდებელი ვალდებულია, ამ მუხლის პირველი პუნქტით განსაზღვრულ ვადაში, სამუშაო განახორციელოს ხელშეკრულებაზე თანდართული, სატენდერო დოკუმენტაციით განსაზღვრული ფორმით წარდგენილი, სამუშაოების შესრულების გეგმა-გრაფიკის შესაბამისად.

მუხლი 4. ანგარიშსწორების წესი

1. ხელშეკრულების ფარგლებში ანგარიშსწორება იწარმოება უნაადლო ანგარიშსწორების ფორმით, საქართველოს ეროვნულ ვალუტაში, ხელშეკრულებით გათვალისწინებულ რეკვიზიტებზე.

- მიმწოდებლის წერილობითი მომართვის საფუძველზე, ანგარიშსწორება შესაძლებელია განხორციელდეს ეტაპობრივად, ხელშეკრულების გაფორმებიდან ყოველ 30 კალენდარულ დღეში არაუმეტეს ორჯერ, შუალედურად შესრულებული სამუშაოების ღირებულების შესაბამისად, საქართველოს კანონმდებლობით გათვალისწინებული დოკუმენტების დადასტურებიდან და მიღება-ჩაბარების აქტის გაფორმებიდან 10 (ათი) სამუშაო დღის განმავლობაში.
- საბოლოო მიღება-ჩაბარების აქტის გაფორმებამდე, შესრულებული სამუშაოების საპროექტო-სახარჯთაღრიცხვო დოკუმენტაციასთან შესაბამისობის დადგენის მიზნით ტენდერში გამარჯვებულმა პრეტენდენტმა (საკუთარი ხარჯებით) უნდა უზრუნველყოს შესრულებული სამუშაოს ექსპერტიზის ჩატარება და ექსპერტიზის დადებითი დასკვნის წარმოდგენა (ექსპერტიზის დასკვნა გაცემული უნდა იყოს სსიპ ლევან სამხარაულის სახელობის სასამართლო ექსპერტიზის ეროვნული ბიუროს ან სხვა აკრედიტებული ან საქართველოს კანონმდებლობითა და კანონქვემდებარე ნორმატიული აქტით მინიჭებული, შესაბამისი საქმიანობის უფლების მქონე პირის მიერ). იმ შემთხვევაში, თუ ექსპერტიზის დასკვნის გამცემი არ იქნება სსიპ ლევან სამხარაულის სახელობის სასამართლო ექსპერტიზის ეროვნული ბიურო, დამატებით წარმოდგენილი უნდა იქნეს ექსპერტიზის განმარტებული პირის შესაბამისი აკრედიტაციის სერტიფიკატი ან/და ლიცენზია. საექსპერტო მომსახურების შესრულების ვადები არ იქნება დაკავშირებული სამუშაოების შესრულების ვადებთან, ექსპერტიზის დადებითი დასკვნის წარდგენა უნდა მოხდეს სამუშაოების დასრულებიდან არაუგვიანეს 45 (ორმოცდახუთი) სამუშაო დღის ვადაში.

მუხლი 5. წინასწარი ანგარიშსწორების პირობები

- მიმწოდებელი უფლებამოსილია, შემსყიდველს წარუდგინოს წერილობითი თხოვნა წინასწარი ანგარიშსწორების თანხის (შემდგომში - ავანსი) გადახდის თაობაზე.
- მიმწოდებელი არ არის უფლებამოსილი, შემსყიდველს წარუდგინოს წერილობითი თხოვნა ავანსის გადახდის თაობაზე, თუ იგი რეგისტრირებულია მოვალეთა რეესტრში, მის მიმართ რეგისტრირებულია საგადასახადო გირავნობა ან/და ყადაღა. მიმწოდებელი ვალდებულია, შემსყიდველს წარუდგინოს შესაბამისი დოკუმენტები (განახლებული ინფორმაცია საგადასახადო გირავნობისა ან/და ყადაღის თაობაზე), რომლითაც დასტურდება მის მიმართ ამ პუნქტში განსაზღვრული ვალდებულებების რეგისტრაციის არარსებობა.
- შემსყიდველის მიერ ავანსის გადახდასთან დაკავშირებით დადებითი გადაწყვეტილების მიღების შემთხვევაში, მიმწოდებელი ვალდებულია, შემსყიდველს წარუდგინოს სსიპ - საქართველოს ეროვნული ბანკის ან სსიპ - საქართველოს დაზღვევის სახელმწიფო ზედამხედველობის სამსახურის მიერ ლიცენზირებული საბანკო დაწესებულების ან სადაზღვევო ორგანიზაციის მიერ გაცემული, ავანსის იდენტური ოდენობის საბანკო გარანტია, რომლის მოქმედების ვადა 60 (სამოცი) კალენდარული დღით უნდა აღემატებოდეს სამუშაოების დასრულების ვადას.
- ავანსის იდენტური ოდენობის საბანკო გარანტია თავისი შინაარსით უნდა იყოს უპირობო და შემსყიდველს უნდა აძლევდეს უფლებას, ავანსის იდენტური ოდენობის საბანკო გარანტიის გამცემი დაწესებულებისგან პირველივე მოთხოვნისთანავე მიიღოს შესაბამისი თანხა.
- მიმწოდებლისთვის გადასახდელი ავანსი ჯამში არ უნდა აღემატებოდეს ხელშეკრულების ღირებულების 20 %-ს.
- მიმწოდებელი ვალდებულია ავანსი გამოიყენოს მხოლოდ ხელშეკრულებასთან დაკავშირებული ვალდებულებების შესასრულებლად.
- ავანსის გაქვითვა მოხდება პროპორციულად, ფაქტობრივად შესრულებული სამუშაოს ღირებულების იმ პროცენტის ოდენობით, რა პროცენტული ოდენობითაც გაიცა ავანსი. ეტაპობრივი ანგარიშსწორების შემთხვევაში, ანგარიშსწორების ბოლო ეტაპზე წინასწარ გადახდილი თანხის გაქვითვა მოხდება იმ მოცულობით, რა მოცულობაც საჭიროა ავანსის სრულყოფილად გასაქვითად.
- ავანსის გადახდა მოხდება უნაღდო ანგარიშსწორების ფორმით მიმწოდებლის მიერ ამ მუხლის მე-3 პუნქტით გათვალისწინებული საბანკო გარანტიის შემსყიდველისთვის წარდგენის შემდეგ.

მუხლი 6. შესრულებული სამუშაოს საგარანტო ვადა

- შესრულებული სამუშაოს საგარანტო ვადა შეადგენს საბოლოო მიღება-ჩაბარების აქტის გაფორმებიდან 3 (სამი) წელს.
- ამ მუხლის პირველი პუნქტით განსაზღვრული, შესრულებული სამუშაოს საგარანტო ვადის განმავლობაში რაიმე წუნის (ნაკლოვანებები, დეფექტი) აღმოჩენის შემთხვევაში, მიმწოდებელი ვალდებულია შეტყობინების მიღებიდან, შემსყიდველის მიერ განსაზღვრულ გონივრულ ვადაში, საკუთარი ხარჯებით უზრუნველყოს მისი აღმოფხვრა.

მუხლი 7. სამუშაოს შესაბამისობა

- ხელშეკრულების პირველი მუხლით გათვალისწინებული სამუშაო მიმწოდებლის მიერ უნდა შესრულდეს ჯეროვნად, სამუშაოების საპროექტო დოკუმენტაციის, ტექნიკური დავალების, საქართველოს კანონმდებლობით გათვალისწინებული შესაბამისი სამშენებლო და გარემოსდაცვითი (არსებობის შემთხვევაში) ნორმებისა და წესების და შემსყიდველის მოთხოვნების შესაბამისად.
- ამ მუხლის პირველ პუნქტში განსაზღვრული წესებიდან და ნორმებიდან მიმწოდებლის მხრიდან ნებისმიერი გადახვევის შემთხვევაში, შემსყიდველი უფლებამოსილია, არ მიიღოს სამუშაო ან/და მიმწოდებლის მიმართ გამოიყენოს ხელშეკრულებითა და საქართველოს კანონმდებლობით გათვალისწინებული პასუხისმგებლობის ზომები.
- სამუშაოები უნდა იყოს შესრულებული საქართველოში მოქმედი ნორმატიულ-ტექნიკური დოკუმენტების მოთხოვნების შესაბამისად, სამუშაოს შესრულების პროცესში ყველა გამოყენებული მასალა და მოწყობილობა უნდა იყოს ხარისხიანი და აკმაყოფილებდეს პროექტის მოთხოვნებს და საქართველოში მოქმედ ყველა სამშენებლო ნორმასა და სტანდარტს. მიმწოდებელმა უნდა უზრუნველყოს გამოყენებული მასალების ხარისხის დამადასტურებელი სერტიფიკატების (მოქმედების ვადის მქონე), შესრულებული სამუშაოების და გამოყენებული მასალების ხარისხის დამადასტურებელი ლაბორატორიული კვლევის (აკრედიტირებული ლაბორატორიების მიერ გაცემული) შედეგების/დასკვნების

(ლაბორატორიული კვლევების ხარჯებს იხდის მიმწოდებელი) წარმოდგენა და მათი მიკვლევა. სერტიფიკატების უცხო ენაზე წარდგენის შემთხვევაში საქართველოს კანონმდებლობით დადგენილი წესით შესრულებული თარგმანები ქართულ ენაზე.

მუხლი 8. სამუშაოს მიღება-ჩაბარების წესი

1. მიმწოდებელი უფლებამოსილია შემსყიდველისათვის შესრულებული სამუშაოების წარდგენა განახორციელოს ეტაპობრივად, ხელშეკრულების გაფორმებიდან ყოველ 30 კალენდარულ დღეში არაუმეტეს ორჯერ.
2. მიმწოდებლის მიერ წარდგენილი შესრულებული სამუშაოები მიღებულად ჩაითვლება საქართველოს კანონმდებლობით გათვალისწინებული დოკუმენტების დადასტურებიდან და მიღება-ჩაბარების აქტის გაფორმების შემდეგ.
3. ხელშეკრულების ფარგლებში შესასრულებელი, მიმდინარე და შესრულებული სამუშაოების შემოწმებას ახორციელებს შემსყიდველის შესაბამისი სამსახური ან მის მიერ შექმნილი ინსპექტირების ჯგუფი/სპეციალური კომისია, რომელიც ადგილზე ამოწმებს ხელშეკრულებით განსაზღვრული გეგმა-გრაფიკის შესაბამისად შესრულებულ სამუშაოთა მოცულობას და ხარისხს.

მუხლი 9. მხარეთა უფლება-მოვალეობანი

1. მიმწოდებელი ვალდებულია:
 - ა) უზრუნველყოს სამუშაოს დაწყება ხელშეკრულების გაფორმებიდან 3 (სამი) კალენდარული დღის განმავლობაში (მოთხოვნის შესაბამისად);
 - ბ) სამუშაოს შესრულების პროცესში იხელმძღვანელოს ხელშეკრულების მე-7 მუხლის პირველ პუნქტში გათვალისწინებული მოთხოვნების შესაბამისად;
 - გ) სამუშაო განახორციელოს ხელშეკრულების მე-3 მუხლში განსაზღვრულ ვადაში და პირობებით;
 - დ) სამუშაოები განახორციელოს ხელშეკრულებაზე თანდართული სამუშაოების შესრულების გეგმა-გრაფიკის შესაბამისად;
 - ე) შემსყიდველთან შეთანხმდეს სამუშაოების განხორციელებისას გამოსაყენებელი მასალა(ებ)ის იერსახე და ხარისხი;
 - ვ) სამშენებლო/სარეაბილიტაციო სამუშაოების დაწყებამდე სამშენებლო მოედანზე გადაამოწმოს საპროექტო ნიშნულები, ასევე, საპროექტო ნახაზებში მითითებული ზომები და ნებისმიერი უზუსტობა აცნობოს შემსყიდველს;
 - ზ) შემსყიდველის მოთხოვნის შემთხვევაში, უზრუნველყოს სამუშაო მოედნის ვიდეოსამეთვალყურეო სისტემით აღჭურვა.
 - თ) იმ შემთხვევაში, თუ გამოვლინდება, რომ მიმწოდებლის მიერ დაგეგმილი სამუშაოებიდან რომელიმე კონკრეტული სამუშაოს განხორციელებისათვის მიმწოდებელს არ აქვს მოპოვებული საჭირო დოკუმენტაცია ან ნებართვა, მიმწოდებელი ვალდებულია, სათანადო დოკუმენტაციის ან ნებართვის მოპოვებამდე შეაჩეროს აღნიშნული სამუშაოს განხორციელება და დაუყოვნებლივ გაატაროს შესაბამისი ღონისძიებები მათ მოსაპოვებლად;
 - ი) საკუთარი ხარჯებით უზრუნველყოს ხელშეკრულებით გათვალისწინებული ინსპექტირების შედეგად და ხელშეკრულების მე-6 მუხლით განსაზღვრული წესით გამოვლენილი ყველა დეფექტ(ებ)ის აღმოფხვრა;
 - კ) შემსყიდველს უმოკლეს ვადაში აცნობოს მისი მოსალოდნელი რეორგანიზაციის ან ლიკვიდაციის შესახებ;
 - ლ) დაიცვას შემსყიდველის მიერ მისთვის გადაცემული გარემოზე ზემოქმედების შეფასების ანგარიშის, ეკოლოგიური ექსპერტიზის დასკვნისა და გარემოსდაცვითი მართვის გეგმის მოთხოვნები და პირობები (მათი არსებობის შემთხვევაში).
2. შემსყიდველი ვალდებულია:
 - ა) შეუფერხებლად აუნაზღაუროს მიმწოდებელს შესრულებული სამუშაოების ღირებულება ხელშეკრულებით გათვალისწინებული პირობებისა და ვადების შესაბამისად.
3. შემსყიდველი უფლებამოსილია:
 - ა) ნებისმიერ დროს განახორციელოს მიმწოდებლის მიერ ნაკისრი ვალდებულებების შესრულებისა და ხარისხის ინსპექტირება;
 - ბ) არ ჩაიბაროს რაოდენობრივად, ხარისხობრივად ან უფლებრივად ნაკლიანი შესრულებული სამუშაო.

მუხლი 10. კონტროლი (ინსპექტირება)

1. ხელშეკრულებით გათვალისწინებული ვალდებულებების შესრულების, შესრულებული სამუშაოს მოცულობის, ხარისხისა და შესრულების ვადების დაცვის კონტროლს (ინსპექტირება) ახორციელებს ზუგდიდის მუნიციპალიტეტის მერიის ზედამხედველობისა და არქიტექტურის სამსახურის ინსპექტირების განყოფილება და ზუგდიდის მუნიციპალიტეტის მერიის წარმომადგენელი ჯუმის ადმინისტრაციულ ერთეულში.
2. ხელშეკრულების მოქმედების პერიოდში, ხელშეკრულების შესრულების ნებისმიერ ეტაპზე, შემსყიდველი უფლებამოსილია, განახორციელოს ხელშეკრულებით გათვალისწინებული ვალდებულებების შესრულების კონტროლი (ინსპექტირება).
3. მიმწოდებელი ვალდებულია, საკუთარი ხარჯებით უზრუნველყოს შემსყიდველი კონტროლის (ინსპექტირების) ჩატარებისათვის აუცილებელი პერსონალით, ტექნიკური საშუალებებითა და სხვა სამუშაო პირობებით. იმ შემთხვევაში, თუ შემსყიდველი კონტროლის (ინსპექტირების) მიზნით გამოიყენებს საკუთარ ან მოწვეულ პერსონალს, მის შრომის ანაზღაურებას უზრუნველყოფს თვით შემსყიდველი.
4. მიმწოდებელი ვალდებულია, საკუთარი ხარჯებით უზრუნველყოს კონტროლის (ინსპექტირების) შედეგად გამოვლენილი ყველა დეფექტ(ებ)ის აღმოფხვრა და კონტროლის (ინსპექტირების) ხელახლა განხორციელებასთან დაკავშირებული ხარჯების ანაზღაურება.

5. სამუშაოს განხორციელების პროცესში, მიმწოდებელი ვალდებულია უზრუნველყოს ზედამხედველობისა და კონტროლის განმახორციელებელ პირთა მიერ გაცემული, როგორც ზეპირი, ასევე, წერილობითი რეკომენდაციების და მითითებების შესრულება.
6. სამუშაოების მიმდინარეობაზე შემსყიდველი ან/და ზედამხედველი კონტროლს (ინსპექტირებას) აწარმოებს საქართველოს კანონმდებლობის, საპროექტო დოკუმენტაციის, სპეციფიკაციების, ტექნიკური დავალებისა და ხელშეკრულების პირობების შესაბამისად, რომელთა დარღვევის შემთხვევაში შემსყიდველი უფლებამოსილია, შეაჩეროს სამუშაოების მიმდინარეობა და განახორციელოს ხელშეკრულებით და საქართველოს კანონმდებლობით გათვალისწინებული ზომები.
7. ხელშეკრულებით განსაზღვრული ვალდებულებ(ებ)ის შეუსრულებლობის ან არაჯეროვანი შესრულების შემთხვევაში შემსყიდველის, მიმწოდებლისა და ხელშეკრულების კონტროლის (ინსპექტირება) მიზნით შერჩეული სხვა პირ(ებ)ის მონაწილეობით ფორმდება შესაბამისი აქტი, სადაც დეტალურად აღიწერება ხელშეკრულებით განსაზღვრული ვალდებულებ(ებ)ის შეუსრულებლობის ან არაჯეროვანი შესრულების მიზეზ(ებ)ი, რის შემდგომაც შემსყიდველი უფლებამოსილია, იმოქმედოს ხელშეკრულებით განსაზღვრული უფლებამოსილების თანახმად. თუ მიმწოდებლის წარმომადგენელი უარს აცხადებს ამ პუნქტში აღნიშნული აქტის შედგენაში მონაწილეობაზე, ხსენებული ფიქსირდება ამავე აქტში და იგი იწვევს იმავე სამართლებრივ შედეგებს, რასაც გამოიწვევდა მიმწოდებლის წარმომადგენლის მონაწილეობით შედგენილი აქტი. სამუშაოების არაჯეროვნად შესრულების შემთხვევაში მიმწოდებელი ვალდებულია, თავისი სახსრებით დაუყოვნებლივ აღმოფხვრას დეფექტ(ებ)ი. სამუშაოების არაჯეროვნად შესრულების შემთხვევაში მიმწოდებელს არ უნაზღაურდება დეფექტ(ებ)ით შესრულებული სამუშაოების ღირებულება.
8. იმ შემთხვევაში, თუ მიმწოდებლის მხრიდან შესრულებულ სამუშაოთა შემსყიდველისთვის წარდგენილი მოცულობები შემსყიდველის მიერ გადამოწმების შემთხვევაში არ შეესაბამება რეალობას, შემსყიდველი ამ მუხლის მე-7 პუნქტით გათვალისწინებული აქტის შედგენის შემდეგ არ უნაზღაურებს მიმწოდებელს აღნიშნულ სამუშაოთა ღირებულებას და განიხილავს მიმწოდებლის პასუხისმგებლობის საკითხს ხელშეკრულებისა და საქართველოს კანონმდებლობის შესაბამისად.

მუხლი 11. ფორს-მაჟორი

1. მხარეები თავისუფლდებიან ხელშეკრულებით გათვალისწინებული ვალდებულებ(ებ)ის შეუსრულებლობით ან/და არაჯეროვნად შესრულებით გამოწვეული პასუხისმგებლობისაგან, თუ ვალდებულებ(ებ)ის შეუსრულებლობა ან/და არაჯეროვანი შესრულება გამოწვეულია დაუძლეველი ძალის (სტიქიური უბედურება, ეპიდემია, ომი, კარანტინი, საქონლის მიწოდებაზე ემბარგოს დაწესება, საბიუჯეტო ასიგნებების მკვეთრი შემცირება, საზოგადოებრივი არეულობა, ცვლილებები კანონმდებლობაში და ა.შ.) ზეგავლენით, რომლის წინასწარ განსაზღვრა ან თავიდან აცილება მხარეების შესაძლებლობას აღემატებოდა. დაუძლეველი ძალით გამოწვეული მოვლენები ეწოდება მოვლენებს, რომელთა წარმოშობასა და განვითარებაზე მხარეებს ზეგავლენის მოხდენა არ შეუძლიათ (ფორს-მაჟორი).
2. მხარე, რომელსაც ხელშეკრულებით გათვალისწინებული ვალდებულებ(ებ)ის შეუსრულებლობის ან/და არაჯეროვნად შესრულების მიზეზად ფორს-მაჟორი მოჰყავს, ვალდებულია, დაუყოვნებლივ, მაგრამ ფორს-მაჟორის მოვლენის დადგომიდან არაუგვიანეს 5 (ხუთი) სამუშაო დღისა, წერილობით აცნობოს მეორე მხარეს ასეთი მოვლენის დადგომისა და მისი სავარაუდო აღმოფხვრის ვადის შესახებ; წინააღმდეგ შემთხვევაში იგი არ თავისუფლდება ხელშეკრულებით გათვალისწინებული ვალდებულებ(ებ)ის შეუსრულებლობით ან/და არაჯეროვნად შესრულებით გამოწვეული პასუხისმგებლობისაგან. ამასთან, მეორე მხარის მოთხოვნის შემთხვევაში, შესაბამისმა მხარემ უნდა წარადგინოს ფორს-მაჟორის არსებობის დამადასტურებელი დოკუმენტი, და დაასაბუთოს, რომ ფორს-მაჟორმა არსებითად ხელი შეუშალა მხარეს ხელშეკრულებით გათვალისწინებული ვალდებულებ(ებ)ის შესრულებაში.

მუხლი 12. პასუხისმგებლობა

1. ხელშეკრულებით გათვალისწინებული ვალდებულებ(ებ)ის შეუსრულებლობის ან არაჯეროვნად (გარდა ამ მუხლის მე-2 პუნქტით გათვალისწინებული ვადების დარღვევისა) შესრულებისათვის დამრღვევი მხარე ვალდებულია, მეორე მხარის მოთხოვნისთანავე გადაუხადოს მას პირგასამტეხლოს სახით ხელშეკრულების ღირებულების 5% ასეთი მოთხოვნის მიღებიდან არაუგვიანეს 5 (ხუთი) სამუშაო დღეში და უზრუნველყოს დარღვეული ვალდებულების დაუყოვნებლივ გამოსწორება.
2. მიმწოდებლის მიერ ხელშეკრულების დანართით განსაზღვრული სამუშაოების შესრულების გეგმა-გრაფიკის დარღვევის შემთხვევაში, მიმწოდებელს დაეკისრება პირგასამტეხლო ყოველ ვადაგადაცილებულ დღეზე, ხელშეკრულების ღირებულების 0.1%-ის ოდენობით.
3. იმ შემთხვევაში, თუ ხელშეკრულებით გათვალისწინებული გეგმა-გრაფიკის დარღვევის გამო მიმწოდებლისთვის ხელშეკრულების მე-12 მუხლის მე-2 პუნქტით დაკისრებული პირგასამტეხლოს ჯამური თანხა გადააჭარბებს ხელშეკრულების საერთო ღირებულების 2%-ს, შემსყიდველს უფლება აქვს, ცალმხრივად შეწყვიტოს ხელშეკრულება.
4. ამ მუხლის პირველი პუნქტის საფუძველზე მიმწოდებლისთვის დაკისრებული პირგასამტეხლოს დადგენილ ვადაში გადაუხდელობის შემთხვევაში, შემსყიდველი უფლებამოსილია, მიმწოდებელს შესრულებული სამუშაოების ღირებულებიდან დაუკავოს თანხა დაკისრებული პირგასამტეხლოს ოდენობით და მოახდინოს ურთიერთმოთხოვნათა გაქვითვა საქართველოს კანონმდებლობის შესაბამისად.
5. მიმწოდებლის მიერ ხელშეკრულებით გათვალისწინებული ვალდებულებ(ებ)ის შეუსრულებლობით ან არაჯეროვნად შესრულებით შესამე პირისათვის მიყენებული ნებისმიერი სახის ზიანის ანაზღაურების ვალდებულება ეკისრება მიმწოდებელს.

6. მიმწოდებლის მიერ ჩადენილი საქართველოს ადმინისტრაციულ სამართალდარღვევათა კოდექსით გათვალისწინებული სამართალდარღვევისათვის, შემსყიდველისათვის დაკისრებული ადმინისტრაციული სახდელისათვის პასუხისმგებლობა ეკისრება მიმწოდებელს.
7. შემსყიდველის მიერ მიმწოდებლისათვის გადაცემული გარემოზე ზემოქმედების შეფასების ანგარიშის, ეკოლოგიური ექსპერტიზის დასკვნითა და გარემოსდაცვითი მართვის გეგმის მოთხოვნებითა და პირობებით (მათი არსებობის შემთხვევაში) გათვალისწინებული ვალდებულებ(ებ)ის შეუსრულებლობით გამოწვეული ზიანისათვის პასუხისმგებლობა ეკისრება მიმწოდებელს.
8. მიმწოდებელს ეკისრება სრული პასუხისმგებლობა ტექნიკური დავალებით გათვალისწინებული ვალდებულებ(ებ)ის დარღვევის შემთხვევაში წარმოშობილ ზიანზე.

მუხლი 13. ხელშეკრულების შეწყვეტა

1. ხელშეკრულების ერთ-ერთი მხარის მიერ ხელშეკრულების ვალდებულებ(ებ)ის შეუსრულებლობის ან არაჯეროვნად (გარდა მე-12 მუხლის მე-2 პუნქტით გათვალისწინებული ვადების დარღვევისა) შესრულების შემთხვევაში, მეორე მხარეს შეუძლია, მიიღოს გადაწყვეტილება ხელშეკრულების მოქმედების შეწყვეტის შესახებ, რაზედაც აცნობებს მეორე მხარეს წერილობითი ფორმით.
2. ხელშეკრულების შეწყვეტა ურთიერთშეთანხმების საფუძველზე ხორციელდება მხარეთა შორის დანართის გაფორმების გზით.
3. შემსყიდველი უფლებამოსილია, ვადამდე, ცალმხრივად შეწყვიტოს ეს ხელშეკრულება თუ:
 - ა) მიმწოდებელი არღვევს (არ ასრულებს ან არაჯეროვნად ასრულებს) ხელშეკრულებით განსაზღვრულ ვალდებულებას/ვალდებულებებს;
 - ბ) მიმწოდებლის მიმართ მიმდინარეობს გაკოტრების ან გადახდისუუნარობის საქმისწარმოება (მიუხედავად მისი დაწყების დროისა);
 - გ) მიმწოდებლის ქონებას დაედო ყადაღა, თუ ეს გარემოება ზეგავლენას ახდენს ან შესაძლებელია, ზეგავლენა მოახდინოს ხელშეკრულები გათვალისწინებული ვალდებულებ(ებ)ის შესრულებაზე;
 - დ) მიმდინარეობს მიმწოდებლის რეორგანიზაცია, თუ ეს გარემოება ზეგავლენას ახდენს ან შესაძლებელია, მოახდინოს ხელშეკრულებით გათვალისწინებული ვალდებულებ(ებ)ის შესრულებაზე;
 - ე) მიმწოდებელმა განმეორებით დაარღვია ხელშეკრულებაზე თანდართული სამუშაოების შესრულების გეგმა-გრაფიკი;
 - ვ) მიმწოდებლის მიმართ ხელშეკრულებით გათვალისწინებული გეგმა-გრაფიკის დარღვევის გამო მიმწოდებლისთვის ხელშეკრულების მე-12 მუხლის მე-2 პუნქტით დაკისრებული პირგასამტეხლოს ოდენობამ გადაჭარბა ხელშეკრულების ღირებულების 2%-ს;
 - ზ) ხელშეკრულების გაფორმების შემდეგ შემსყიდველისათვის ცნობილი გახდა, რომ მიმწოდებელმა ხელშეკრულების დადების მიზნით ჩაიდინა არაკეთილსინდისიერი ქმედება;
 - თ) ხელშეკრულების ფარგლებში შესასრულებელი სამუშაო სრულად გადასცა ქვეკონტრაქტორს;
 - ი) საქართველოს კანონმდებლობით გათვალისწინებულ სხვა შემთხვევებში.

მუხლი 14. უფლებების გადაცემა

1. ხელშეკრულების არც ერთ მხარეს არა აქვს უფლება, გადასცეს მესამე პირს ხელშეკრულებით განსაზღვრული თავისი უფლებები და მოვალეობები მეორე მხარის წერილობითი თანხმობის გარეშე.
2. ხელშეკრულების ფარგლებში მესამე პირებთან ურთიერთობაში მხარეები მოქმედებენ თავიანთი სახელით, ხარჯებითა და რისკით.

მუხლი 15. ქვეკონტრაქტორ(ებ)ი და მიმწოდებლის პერსონალი

1. დაუშვებელია ქვეკონტრაქტორ(ებ)ს შესასრულებლად გადაეცეს შესასრულებელი სამუშაოების ჯამური მოცულობის 40%-ზე მეტი;
2. ხელშეკრულებით განსაზღვრული სამუშაოს ნაწილის ქვეკონტრაქტორ(ებ)ზე გადაცემით მიმწოდებელი არ თავისუფლდება ხელშეკრულებით ნაკისრი ვალდებულებ(ებ)ისგან და აღნიშნული სამუშაოების შესრულებაზე შემსყიდველთან პასუხისმგებელია მიმწოდებელი.
3. მიმწოდებელი ვალდებულია წერილობით აცნობოს შემსყიდველს ხელშეკრულების ფარგლებში, ქვეკონტრაქტორ(ებ)თან ხელშეკრულებ(ებ)ის დადების თაობაზე და მიიღოს მისგან წერილობითი თანხმობა აღნიშნულზე. ამ მიზნით, შემსყიდველს წარედგინება ქვეკონტრაქტორ(ებ)ის მიერ შესასრულებელი სამუშაოების დასახელება ღირებულების მითითებით და გასაფორმებელი ქვეკონტრაქტ(ებ)ის ასლი.
4. მიმწოდებელი ვალდებულია ქვეკონტრაქტორ(ებ)თან დადებული ხელშეკრულებ(ებ)ის ასლ(ებ)ი წარუდგინოს შემსყიდველს, აღნიშნული ხელშეკრულებ(ებ)ის გაფორმებისთანავე, მაგრამ არაუგვიანეს 5 (ხუთი) კალენდარული დღის ვადაში.

მუხლი 16. შეტყობინება

1. ნებისმიერი შეტყობინება, რომელსაც ერთი მხარე, ხელშეკრულების შესაბამისად, უგზავნის მეორე მხარეს, უნდა გაიგზავნოს წერილის, დეკუმის, ოფიციალური ელექტრონული ფოსტის (შემსყიდველის შემთხვევაში zugdidismeria@gmail.com, მიმწოდებლის შემთხვევაში gmania1947@gmail.com) ან ფაქსის სახით, ორიგინალის შემდგომი წარდგენით, ხელშეკრულებაში მითითებულ მეორე მხარის მისამართზე.
2. შეტყობინება ძალაში შედის ადრესატის მიერ მისი მიღების დღეს ან შეტყობინებაში ძალაში შესვლისათვის დადგენილ დღეს იმის მიხედვით, თუ ამ თარიღებიდან რომელი უფრო გვიან დგება.

მუხლი 17. სხვა პირობები

1. ხელშეკრულებაში შესატანი ნებისმიერი ცვლილება ან დამატება უნდა გაფორმდეს მხარეთა შორის წერილობითი შეთანხმების საფუძველზე ხელშეკრულების დანართის გაფორმების გზით. ამ პუნქტის შესაბამისად გაფორმებული ხელშეკრულების დანართი მხარეთა ხელმოწერისთანავე წარმოადგენს ხელშეკრულების განუყოფელ ნაწილს.
2. ნებისმიერი ცვლილება, რომელსაც მოჰყვება ხელშეკრულების ფასის გაზრდა ან შემსყიდველისათვის პირობების გაუარესება, დაუშვებელია, გარდა საქართველოს სამოქალაქო კოდექსის 398-ე მუხლით გათვალისწინებული შემთხვევებისა, რა დროსაც დაუშვებელია თავდაპირველად დადებული ხელშეკრულების ჯამური ღირებულების 10%-ზე მეტი ოდენობით გაზრდა.
3. ხელშეკრულება რეგულირდება საქართველოს კანონმდებლობით.
4. მხარეთა შორის წარმოშობილი სადავო საკითხები წყდება ურთიერთშეთანხმების გზით. მხარეთა მიერ შეთანხმების მიუღწევლობის შემთხვევაში დავა გადაწყდება საქართველოს სასამართლოს მეშვეობით საქართველოს კანონმდებლობის შესაბამისად.
5. ხელშეკრულება შედგენილია ქართულ ენაზე, ერთ ელექტრონულ ფაილად.
6. ხელშეკრულებასთან დაკავშირებული ნებისმიერი მიმოწერა შესრულებული უნდა იყოს ქართულ ენაზე.
7. მიმწოდებლის წინადადება, ხარჯთაღრიცხვა, სამუშაოების შესრულების გეგმა-გრაფიკი, ტექნიკური დავალება, საპროექტო დოკუმენტაციის განმარტებითი ბარათი, სპეციფიკაციები, ნახაზები, პროექტი თან ერთვის ხელშეკრულებას და წარმოადგენს მის განუყოფელ ნაწილს.

მუხლი 18. ხელშეკრულების მოქმედების ვადა

1. ხელშეკრულების მოქმედების ვადა განისაზღვრება ხელშეკრულების ხელმოწერის დღიდან 2019 წლის 3 ოქტომბრის ჩათვლით, გარდა ხელშეკრულებით განსაზღვრული იმ ვალდებულებებისა, რომელთა არსებობაც არ არის დამოკიდებული ხელშეკრულების მოქმედების ვადაზე.

დოკუმენტი მხარეთა მიერ დამოწმებულია კვალიფიციური ელექტრონული ხელმოწერით ან/და კვალიფიციური ელექტრონული შტამპით.

შ ე მ ს ყ ი დ ვ ე ლ ი

მ ი მ წ ო დ ე ბ ე ლ ი

ზუგდიდის მუნიციპალიტეტის ჯუმის ადმინისტრაციულ ერთულში, ჯიქიას ქუჩაზე, წისქვილის რეაბილიტაციის

ხარჯთაღრიცხვა

№	ნორმატივის ნომერი და შიფრი	სამუშაოებისა და დანახარჯების დასახელება	საზომი ერთეული	რაოდენობა			ღირებულება (ლარი)						
				ნორმატივით	ერთეული	საპროექტის მონაცემებით	ხელფასი		მასალები		ტრანსპორტი		ჯამი
							ერთეული	სულ	ერთეული	სულ	ერთეული	სულ	
1	2	3	4	5	6	7	8	9	10	11	12	13	
სამშენებლო სამუშაოები													
1		არსებული აზბესტოცემენტის სახურავის დემონტაჟი	100 მ ²		0.29								
		შრომითი დანახარჯი	კვ/სთ	51.5	14.935	4.6	68.70		-		-	68.70	
		სხვა მანქანები	ლარი	3.8	1.10		0.00		-	3.20	3.53	3.53	
2		არსებული ხის კონსტრუქციების დემონტაჟი	მ ³		0.80		0.00		-		-	0.00	
		შრომითი დანახარჯი	კვ/სთ	10.2	8	4.6	37.54		-		-	37.54	
		სხვა მანქანები	ლარი	0.23	0.2		0.00		-	3.2	0.59	0.59	
3		შიდა კედლებზე ნალესის მოხსნა	100მ ²		0.315		0.00		-		-	0.00	
		შრომითი დანახარჯი	კვ/სთ	18.6	6	4.6	26.95		-		-	26.95	
		სხვა მანქანები	ლარი	0.16	0.1		0.00		-	3.20	0.16	0.16	
4		საფეკვაი დანადგარის ხის კონსტრუქციების დემონტაჟი	მ ³		0.88		0.00		-		-	0.00	
		შრომითი დანახარჯი	კვ/სთ	10.2	9	4.6	41.29		-		-	41.29	
		სხვა მანქანები	ლარი	0.23	0.2		0.00		-	3.2	0.65	0.65	
5		ორი ცალი ფანჯრის ბლოკის დემონტაჟი	100მ ²		0.01		0.00		-		-	0.00	
		შრომითი დანახარჯი	კვ/სთ	170	2	4.6	7.82		-		-	7.82	
		სხვა მანქანები	ლარი	9.84	0.1		0.00		-	3.20	0.31	0.31	
6		1 ცალი ხის კარის ბლოკის დემონტაჟი	100მ ²		0.0242		0.00		-		-	0.00	
		შრომითი დანახარჯი	კვ/სთ	107	3	4.6	11.91		-		-	11.91	
		სხვა მანქანები	ლარი	14.5	0.4		0.00		-	3.20	1.12	1.12	
7		საფეკვაი დანადგარის ლინოთის კონსტრუქციების ამაღლება 20 სმ-ით და ხის კონსტრუქციების მოწყობა (არსებულის ანალოგიურად)	მ ³		0.90		0.00		-		-	0.00	
		შრომითი დანახარჯი	კვ/სთ	50.4	45	4.6	208.66		-		-	208.66	
		სხვა მანქანები	ლარი	1.71	1.5		0.00		-	3.2	4.92	4.92	
		ხის მასალა III ხარისხის	მ ³		0.900		0.00		440.00	396.00	-	396.00	

	თუნუქის ფურცელი მოთუთიებული სისქით 0.5 მმ.	მ ²		2.5000		0.00	8.90	22.25		-	22.25
	კუთხოვანა 100X100X6	გრძ.მ		1.2000		0.00	18.40	22.08		-	22.08
	ლურსმანი	კგ.	4.01	3.609		0.00	3.40	12.27		-	12.27
	სხვა მასალა	ლარი	4.46	4.0		0.00		-	3.2	12.84	12.84
8	იატაკზე ცემენტის მოჭიმვის მოწყობა მინიმალური სისქით 40 მმ.	100მ²		0.115		0.00				-	0.00
	შრომითი დანახარჯი 29.4+0.46*8	კვ/სთ	33.08	4	7.8	29.67		-		-	29.67
	სხვა მანქანები 1.12+0.28*8	ლარი	3.36	0.4		0.00		-	3.2	1.24	1.24
	ცემენტის ხსნარი 2.04+0.51*8	მ ³	6.12	0.70		0.00	90.00	63.34		-	63.34
	სხვა მასალა	ლარი	6.36	0.7		0.00		-	3.2	2.34	2.34
9	კედლების ამადლება 40 სმ-ით სამშენებლო პემზობლოკით სისქით 20 სმ.	მ³		1.224		0.00				-	0.00
	შრომითი დანახარჯი	კვ/სთ	3.36	4	7.8	32.08		-		-	32.08
	სხვა მანქანები	ლარი	0.92	1.1		0.00		-	3.2	3.60	3.60
	ცემენტის ხსნარი	მ ³	0.11	0.1		0.00	90.00	12.12		-	12.12
	პემზობლოკი 39X19X19	ც	62.5	77.0		0.00	1.15	88.55		-	88.55
	სხვა მასალა	ლარი	0.16	0.2		0.00		-	3.2	0.63	0.63
10	მონოლითური რკინაბეტონის გადახურვის ფილის მოწყობა სისქით 120 მმ.	100მ³		0.0283		0.00				-	0.00
	შრომითი დანახარჯი	კვ/სთ	840	24	6.0	142.63		-		-	142.63
	სხვა მანქანები	ლარი	81	2.3		0.00		-	3.20	7.34	7.34
	ბეტონი ბ-25	მ ³	101.5	2.9		0.00	127.00	364.80		-	364.80
	არმატურა ა-III	ტ		0.174		0.00	1 460.00	254.04		-	254.04
	საყალიბე ფარი	მ ²	137	3.9		0.00	16.00	62.03		-	62.03
	ხის ფიცარი 40მმ. და მეტი	მ ³	3.66	0.104		0.00	440.00	45.57		-	45.57
	სხვა მასალა	ლარი	39	1.1		0.00		-	3.20	3.53	3.53
11	შიდა და გარე კედლების შელესვა	100მ²		0.80		0.00				-	0.00
	შრომითი დანახარჯი	კვ/სთ	64	51	6.5	332.80		-		-	332.80
	ხსნარის ტუმბო 3 კუბ/სთ	ლარი	4.1	3.3		0.00		-	7.84	25.72	25.72
	სხვა მანქანები	ლარი	2.1	1.7		0.00		-	3.2	5.38	5.38
	ცემენტის ხსნარი 2.12+0.26	მ ³	2.36	1.9		0.00	90.00	169.92		-	169.92
	ბადე პლასტმასის სალესი	მ ²	2.58	2.1		0.00	1.70	3.51		-	3.51
	სხვა მასალა	ლარი	0.2	0.2		0.00		-	3.2	0.51	0.51
12	შიდა და გარე გვერდულების შელესვა (კარები და ფანჯრები)	100 გრძ.მ		0.127		0.00				-	0.00
	შრომითი დანახარჯი	კვ/სთ	62	8	7.8	61.42		-		-	61.42
	სხვა მანქანები	ლარი	1.1	0.1		0.00		-	3.2	0.45	0.45
	ცემენტის ხსნარი	მ ³	0.67	0.09		0.00	90.00	7.66		-	7.66
13	მეტალოპლასტმასის ფანჯრის მოწყობა 0.7X1.1 ორი ცალი	100მ²		0.0154		0.00				-	0.00

	შრომითი დანახარჯი	კვ/სთ	272	4	7.8	32.67		-		-	32.67
	სხვა მანქანები	ლარი	65.2	1.0		0.00		-	3.2	3.21	3.21
	მეტ. პლასტმასის ფანჯარა ორმაგი მინით თეთრი, სისქით 6 სმ.	მ ²	102	1.57		0.00	160.00	251.33		-	251.33
14	ლითონის კარის მოწყობა	100მ²		0.0231		0.00		-		-	0.00
	შრომითი დანახარჯი	კვ/სთ	91.4	2	7.8	16.47		-		-	16.47
	სხვა მანქანები	ლარი	54.7	1.3		0.00		-	3.2	4.04	4.04
	ლითონის კარი ყრუ აქსესუარებით	მ ²	100	2.31		0.00	210.00	485.10		-	485.10
	სხვა მასალა	ლარი	27.6	0.6		0.00		-	3.2	2.04	2.04
15	სახურავის მოწყობა 2 ფენა ლინოკრომით	მ²		22		0.00		-		-	0.00
	შრომითი დანახარჯი 1.4+0.5	კვ/სთ	1.9	42	4.6	192.28		-		-	192.28
	სხვა მანქანები 0.21+0.01	ლარი	0.22	4.8		0.00		-	3.2	15.49	15.49
	ლინოკრომი სისქით 2.5მმ. პრიალა ზედაპირით (ქვედა ფენა)	მ ²	1.15	25.3		0.00	3.47	87.79		-	87.79
	ლინოკრომი სისქით 2.7მმ. მინაქსოვილის ზედაპირით (ზედა ფენა)	მ ²	1.15	25.3		0.00	3.80	96.14		-	96.14
	პრაიმერი ბიტუმის მასტიკა	კგ.	1	22.0		0.00	2.50	55.00		-	55.00
	გაზი	კგ.	0.1	2.20		0.00	2.50	5.50		-	5.50
პირდაპირი ხარჯების ჯამი						1242.9		2505.0		99.6	3847.5
სატრანსპორტო ხარჯები შიდა გადაზიდვებზე მასალიდან								125.25			125.25
ჯამი											3972.78
ზედნადები ხარჯები										10.0%	397.28
ჯამი											4370.06
გეგმიური დაგროვება										8.0%	349.60
I თავის ჯამი											4719.67
16	საშტეფცელო როზეტებისა და გამომრთველების მოწყობა	100 ცალი		0.02							
	შრომითი დანახარჯი	კვ/სთ	19.2	0.384	6.0	2.30		-		-	2.30
	საშტეფცელო როზეტი	ცალი		1.00		0.00	6.5	6.50		-	6.50
	გამომრთველი ერთკლავიანი	ცალი		1.00		0.00	6.0	6.00		-	6.00
	სხვა მასალა	ლარი	2.34	0.05		0.00		-	3.20	0.15	0.15
17	ჭერზე სანათების მოწყობა	100 ცალი		0.02		0.00		-		-	0.00
	შრომითი დანახარჯი	კვ/სთ	132	2.64	6.0	15.84		-		-	15.84
	სხვა მანქანები 2.8+11.9	ლარი	14.7	0.29		0.00		-	3.20	0.94	0.94
	ჭერის მისაჯენი ლედ სანათი 12 W	ცალი		2.00		0.00	15.00	30.00		-	30.00
	სხვა მასალა	ლარი	12.6	0.25		0.00		-	3.20	0.81	0.81
18	ელამომრთველის მონტაჟი	ცალი		1		0.00		-		-	0.00
	შრომის დანახარჯი	კვ.სთ	2.00	2.0	6.0	12.00		-		-	12.00
	ელ-ამომრთველი 100 ამპ. 3ფაზ	ცალი	პრ	1		0.00	199	199.00		-	199.00

19	ელ-სადენის მონტაჟი ნალესის ქვეშ და ჭერში	100 გრძ.მ		0.15		0.00		-		-	0.00
	შრომითი დანახარჯი	კვ/სთ	13.9	2.085	6.0	12.51		-		-	12.51
	სპილენძის ელ-სადენი 2X1.5	გრძ.მ		15.00		0.00	0.89	13.35		-	13.35
	გამანაწილებელი კოლოფი IP 54	ცალი		2.00		0.00	0.90	1.80		-	1.80
	სხვა მასალა	ლარი	0.97	0.15		0.00		-	3.20	0.47	0.47
პირდაპირი ხარჯების ჯამი						42.65		256.65		2.36	301.67
სატრანსპორტო ხარჯები შიდა გადაზიდვებზე მასალიდან						5.0%		12.83			12.83
ჯამი											314.50
ზედნადები ხარჯები ელექტრო-სამონტაჟო სამუშაოებზე ხელფასიდან						75.0%	42.65				31.99
ჯამი											346.49
გეგმიური დაგროვება მასალების და სატრანსპორტო ხარჯების ჯამიდან						8.0%					27.72
მეორე თავის ჯამი											374.21
(პირველი+მეორე) თავების ჯამი											5093.87
გაუთვალისწინებელი ხარჯები						3.0%					152.82
ჯამი											5246.69
დაგროვითი საპენსიო გადასახადი ხელფასიდან						2.0%					25.71
ჯამი											5272.40
დ.ღ.გ.						18.0%					949.03
სულ ჯამი											6221.43

ზუგდიდის მუნიციპალიტეტის ჭუმის ადმინისტრაციულ ერთეულში,
ჭიქიას ქუჩაზე,
ნისქვილის რეაბილიტაციის სქემატური
პროექტი




არსებული სიტყარის ამსახველი ფოტო-მასალა



დამკვეთი	ობიექტის მისამართი	ობიექტის სახელწოდება	დირექტორი	ბეჭა ძიმისტარნიშვილი		ფურცლის სახელწოდება	შ.პ.ს. დაბლ ზი L.T.D. Double B	ფორმატი	თარიღი
ზუგდიდის მუნიციპალიტეტის მეჩია	ზუგდიდი, სოფ. ჭუში, ჭიქიას ქუჩა	ნისქვილის რეაბილიტაცია	არქიტექტორი	ბეჭა ძიმისტარნიშვილი		ფოტო-მასალა		A 4	13/04/2019
			არქიტექტორი	ბეჭა ქირია			ფურცელი №	4	7


გეგმა
მასშტაბი 1:50

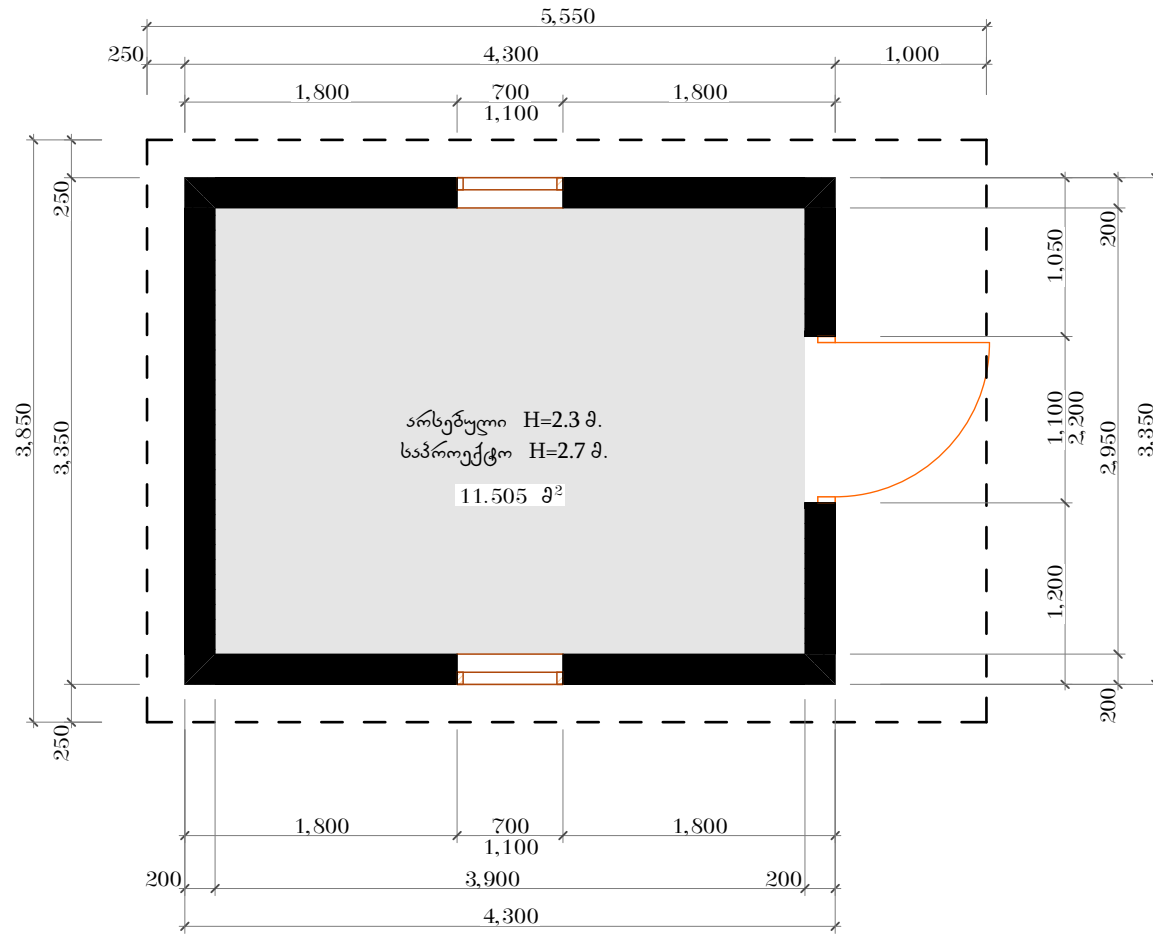

დამკვეთი	ობიექტის მისამართი	ობიექტის სახელწოდება	დირექტორი	შექმ. ძიებისტარისშედეგი		ფურცლის სახელწოდება	შ.პ.ს. დაბლო ში L.T.D. Double B	ფორმატი	თარიღი
ზუგდიდის მუნიციპალიტეტის მერია	ზუგდიდი, სოფ. ჭუმბი, ჭიქიას ქუჩა	ნისქვილის რეაბილიტაცია	არქიტექტორი	შექმ. ძიებისტარისშედეგი		გეგმა		A 4	13/04/2019
			არქიტექტორი	შექმ. ქირია				ფურცელი №	5

გადახურვის ფილის ჭრილი

მასშტაბი 1:25

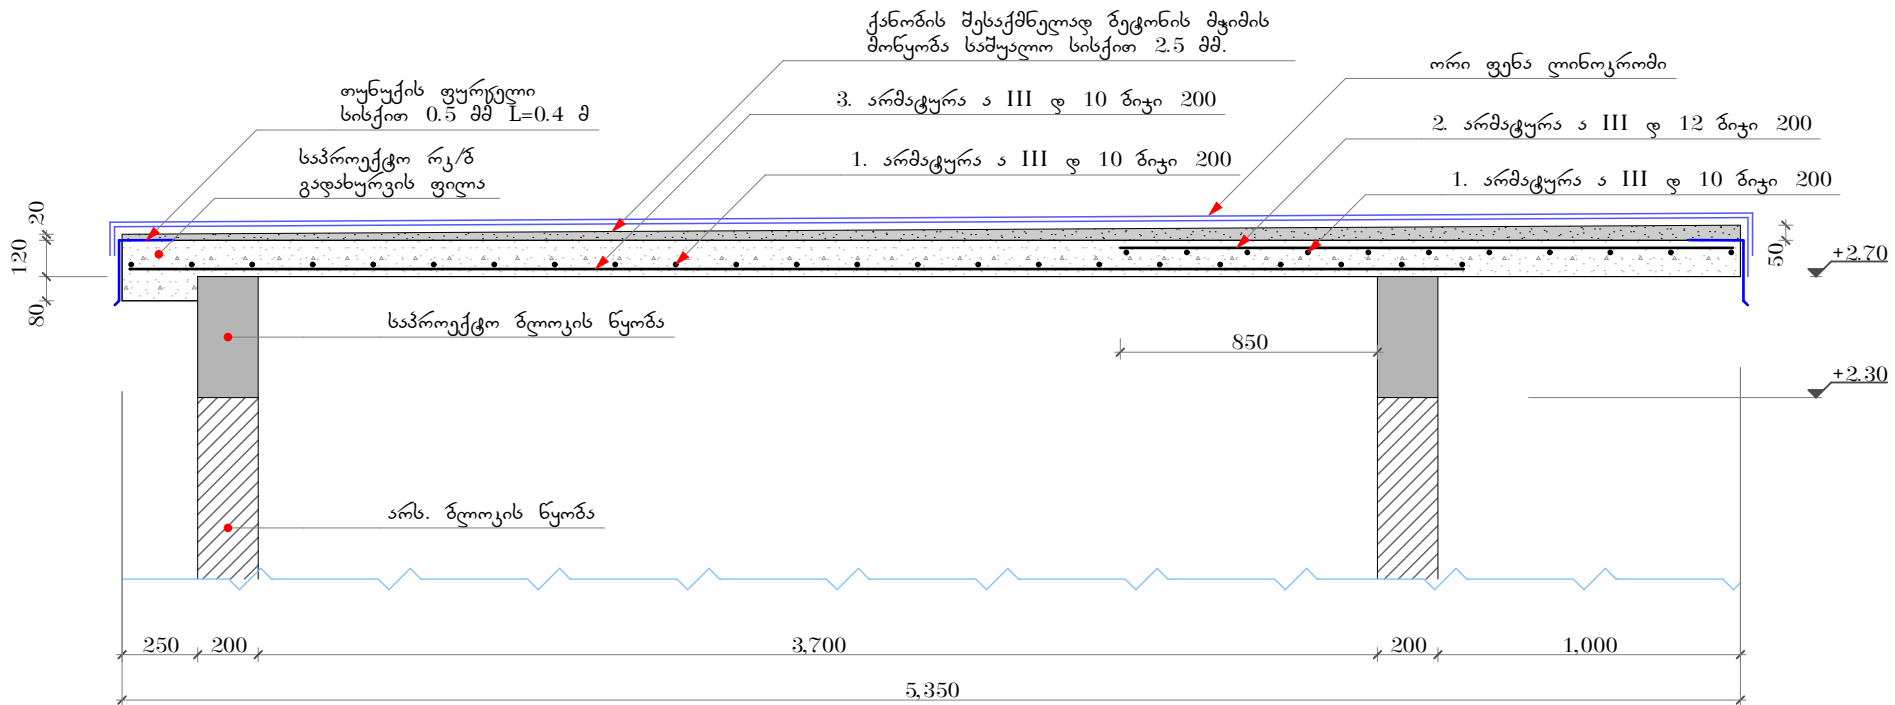

პოზიციის №	დასახელება	გრძ/მ	რაოდ.	სულ გრძ/მ	ერთ. ნონა	სულ ნონა
1	არმატურა ა III ღ 10	3.85	34	130.90	0.62	81.16
2	არმატურა ა III ღ 12	2.05	20	41.00	0.89	36.49
3	არმატურა ა III ღ 10	4.5	20	90.00	0.62	55.80
ჯამი						
				261.90		173.45
ბეტონი ბ 22.5 მარკა 300						2.83 მ³

დამკვეთი	ობიექტის მისამართი	ობიექტის სახელწოდება	დირექტორი	ბეჭა ძიმისჭარიშვილი		ფურცლის სახელწოდება	შ.პ.ს. დაბლ ბი L.T.D. Double B	ფორმატი	თარიღი
ზუგდიდის მუნიციპალიტეტის მერია	ზუგდიდი, სოფ. ჭუმბი, ჭიქიას ქუჩა	ნისქვილის რეაბილიტაცია	არქიტექტორი	ბეჭა ძიმისჭარიშვილი		გადახურვის ფილის ფრაგმენტი		A 4	13/04/2019
			არქიტექტორი	ბეჭა ქირია				ფურცელი №	6

